



w sprawie przystąpienia do sporządzenia miejscowego planu zagospodarowania przestrzennego
obszaru położonego we wsi Grodziszcze gmina Świdnica

SKALA 1:5000

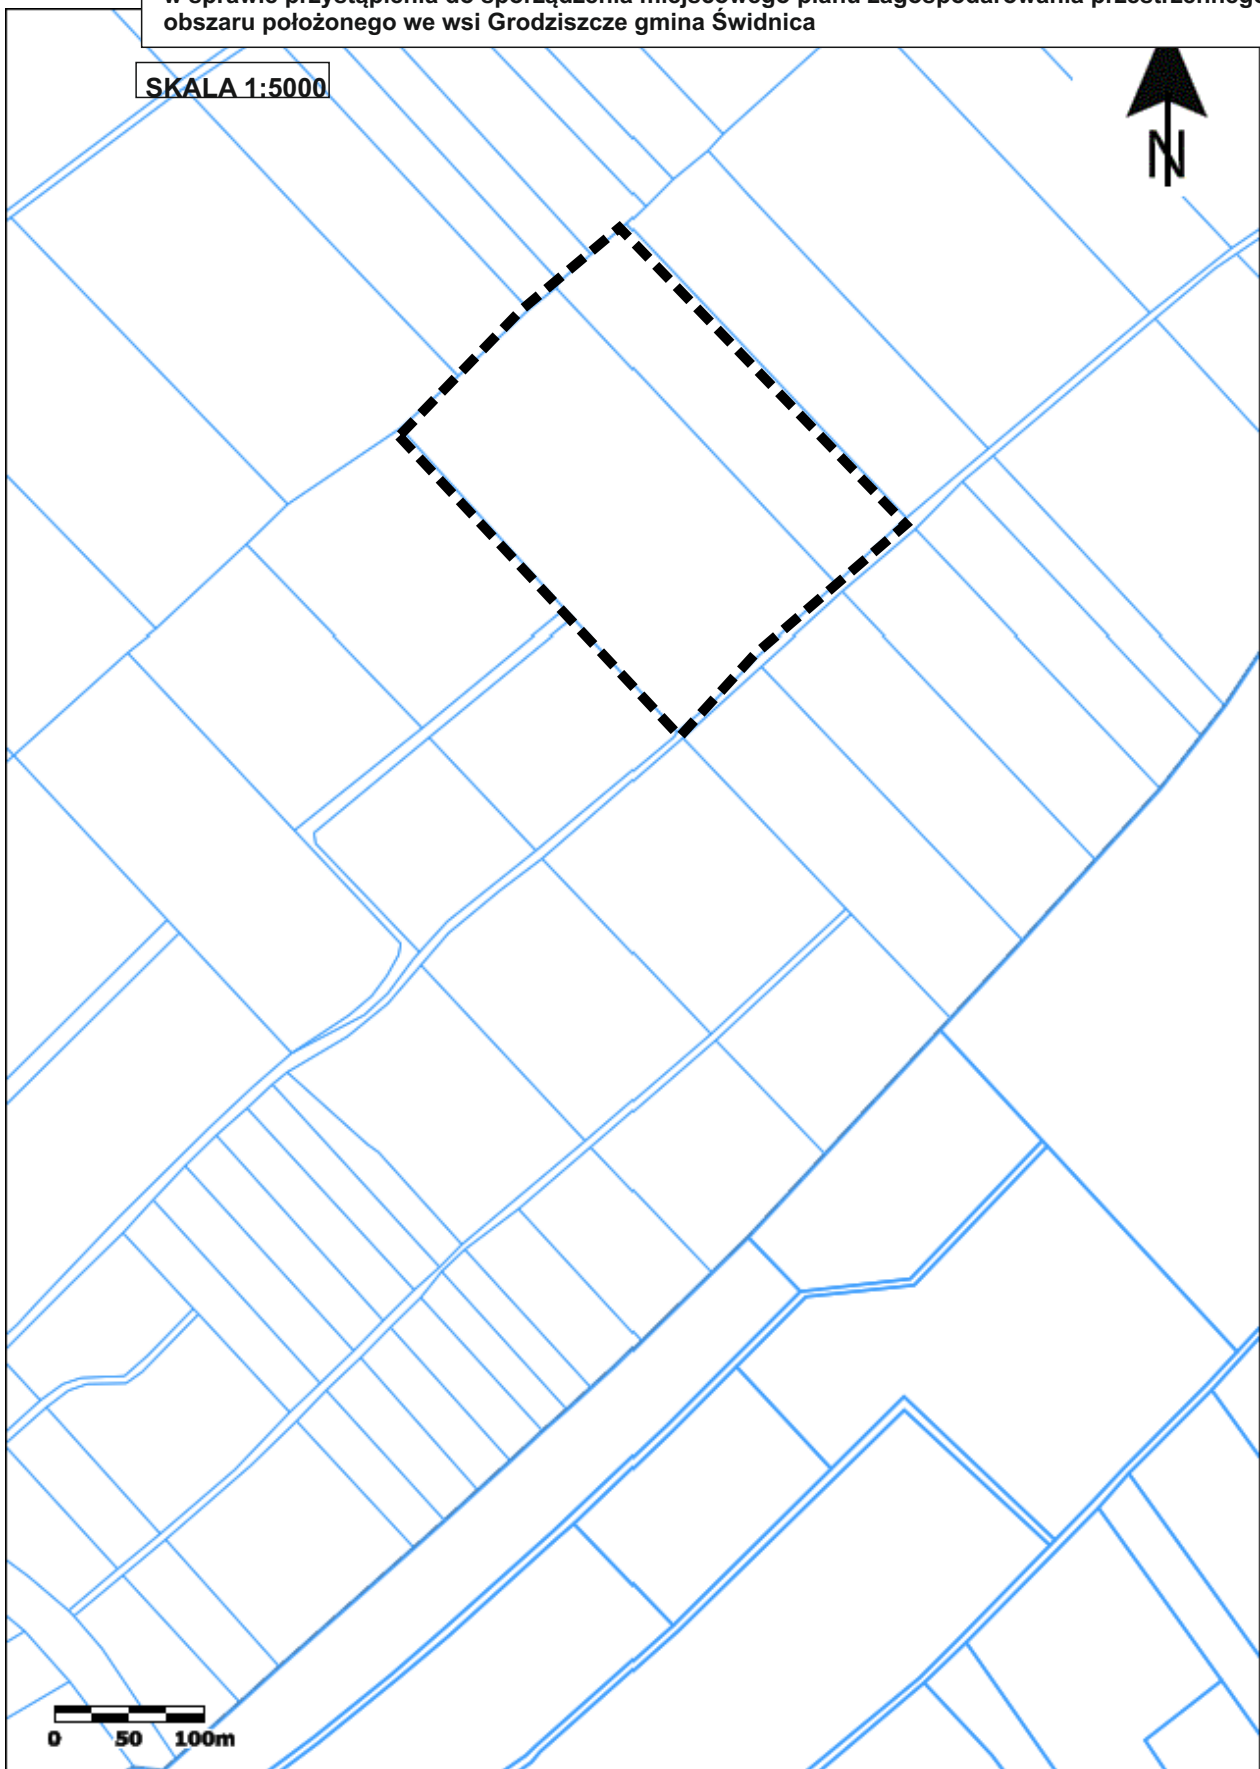

0 50 100m

 - granice obszaru objętego planem