



w sprawie przystąpienia do sporządzenia miejscowego planu zagospodarowania przestrzennego
obszaru położonego we wsi Jagodnik, gmina Świdnica

SKALA 1:5000

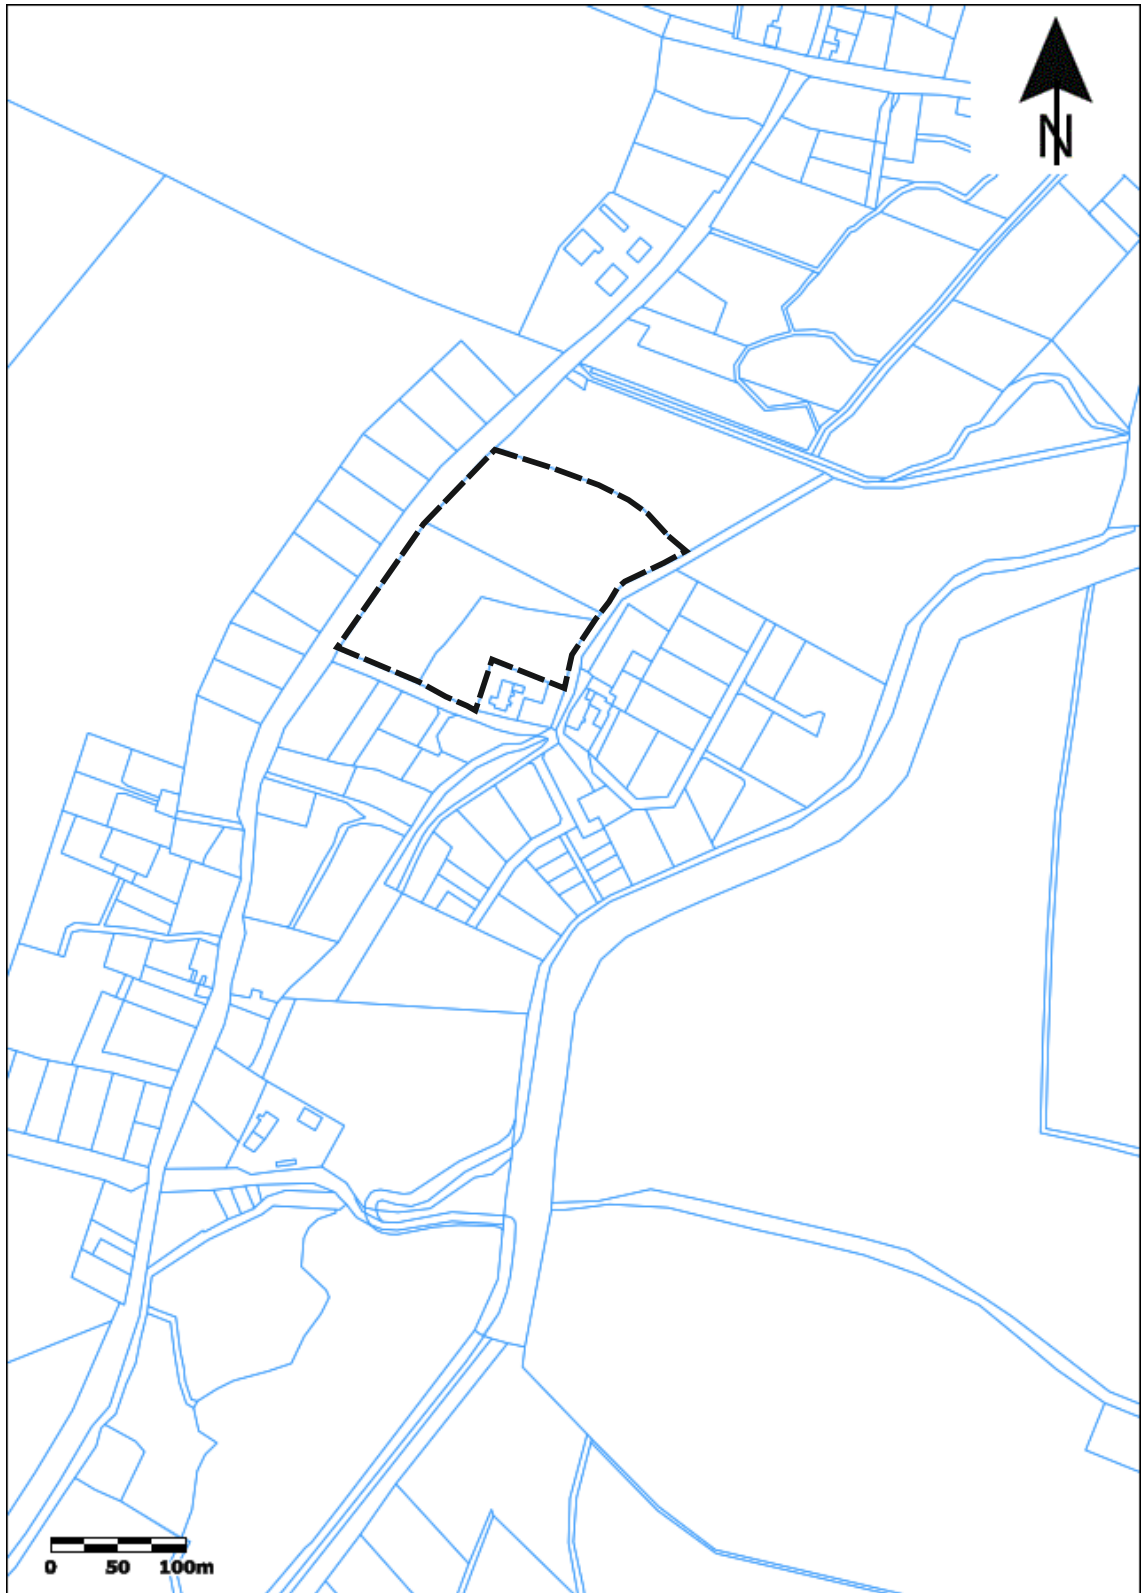

 - granice obszaru objętego planem