



w sprawie przystąpienia do sporządzenia miejscowego planu zagospodarowania przestrzennego
obszaru położonego we wsi Krzyżowa, gmina Świdnica

SKALA 1:2000

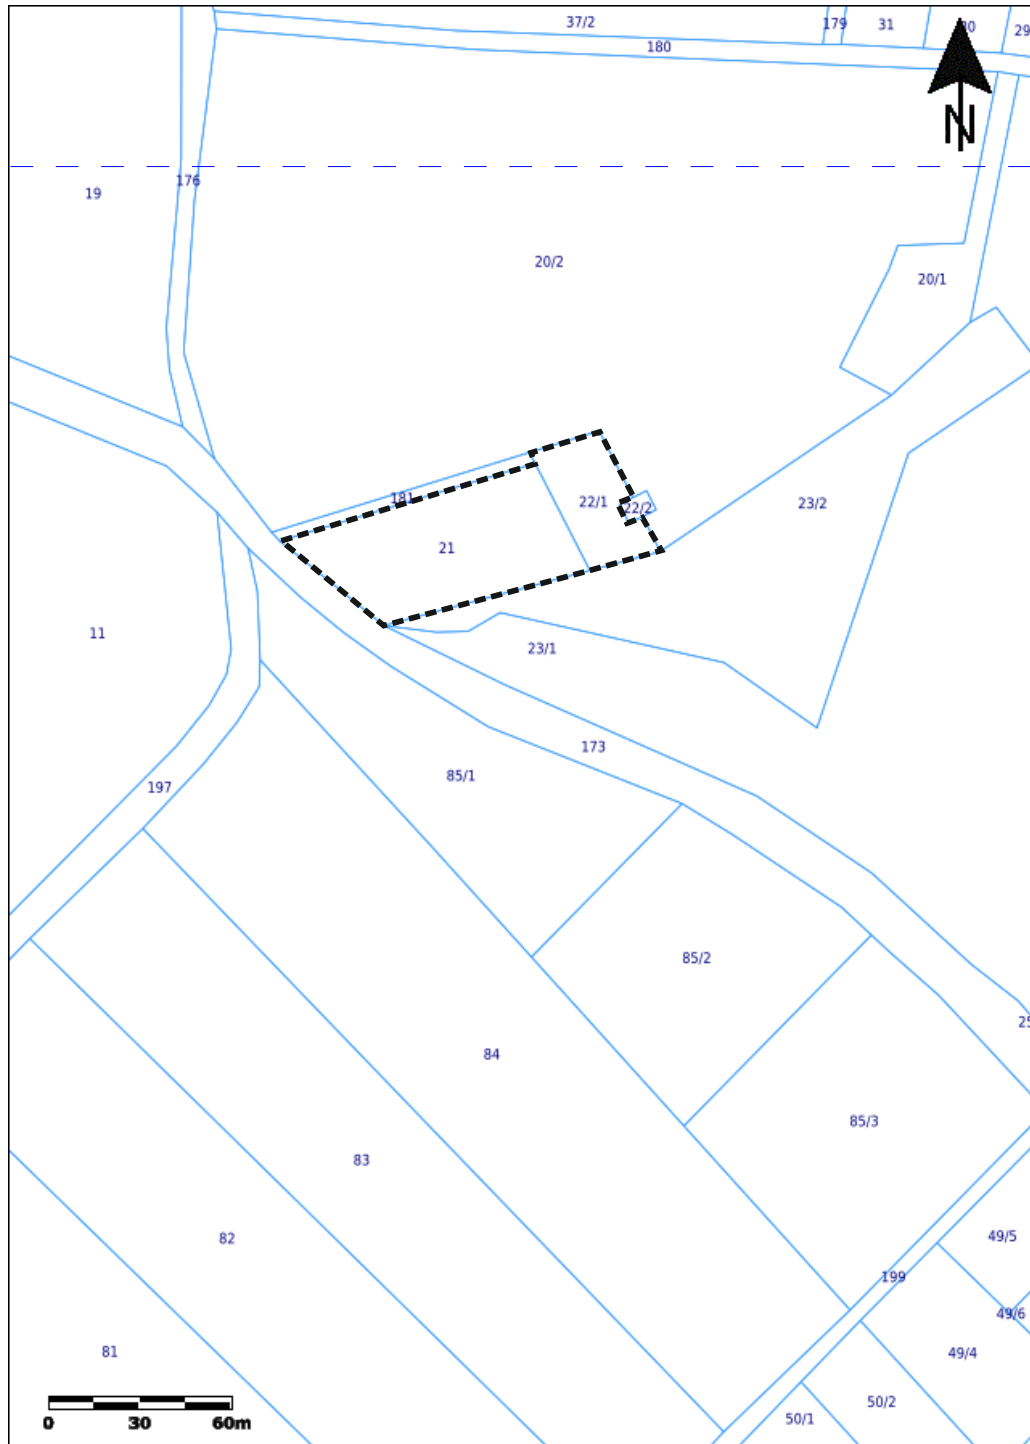

 - granice obszaru objętego planem