

MIEJSCOWY PLAN ZAGOSPODAROWANIA PRZESTRZENNEGO
OBSZARU POŁOŻONEGO WE WSI PSZENNO, GMINA ŚWIDNICA

Nr kanc.:GKVII.4030.2.1758.2023


Województwo: dolnośląskie

Powiat: świdnicki

Jednostka ewidencyjna: 021907_2, Świdnica

Obręb: 0023, Pszenno

KOPIA MAPY ZASADNICZEJ
obr. Pszenno 0023: dz. 175/1, 175/3, 175/5, 603, 604
Seksje mapy: 5.143.34.18.2
SKALA 1:1000

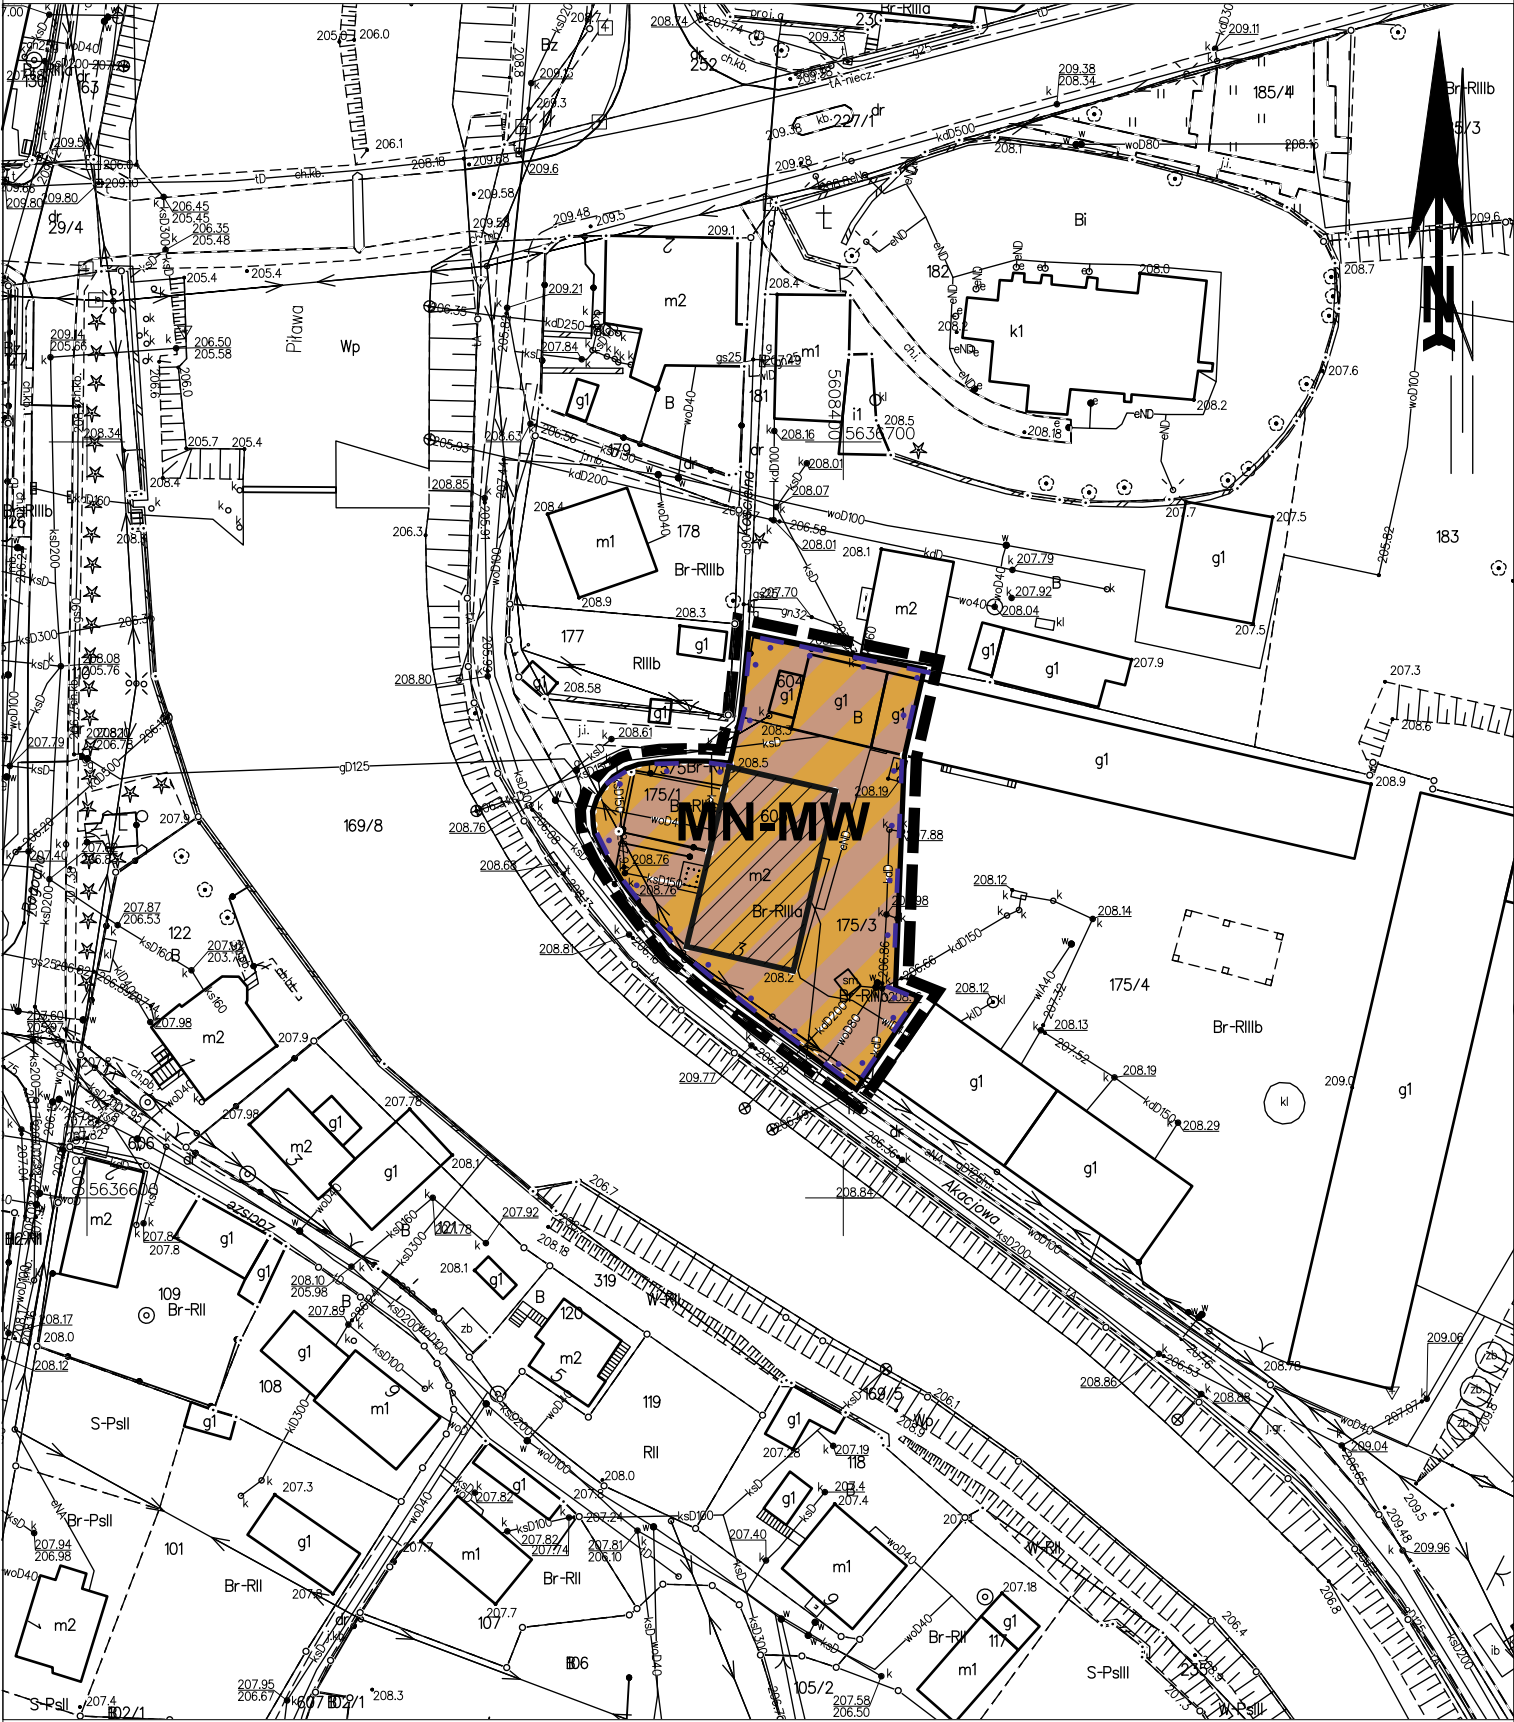

Sporządził(a) wydruk: Zbigniew Wićcek

LEGENDA:

- Ustalenia planu**
- GRANICE OBSZARU OBJĘTEGO PLANEM
 - LINIE ROZGRANICZAJĄCE TERENY O RÓŻNYM PRZEZNACZENIU LUB RÓŻNYM SPOSOBIE ZAGOSPODAROWANIA
 - MN-MW** - TEREN ZABUDOWY MIESZKANIOWEJ JEDNORODZINNEJ LUB MIESZKANIOWEJ WIELORODZINNEJ
- Oznaczenia inne (nie będące ustaleniami planu)**
- budynek ujęty w gminnej ewidencji zabytków
 - obszar ochrony układu ruralistycznego wsi Pszenno tożsamy z obszarem obserwacji archeologicznej dla średniowiecznej wsi w granicach nowożytnego osiedliska

Studium uwarunkowań i kierunków zagospodarowania
przestrzennego gminy Świdnica
zatwierdzone uchwałą nr LXXX/790/2023
Rady Gminy Świdnica z dnia 29 czerwca 2023 r.

