


Miejscowy plan zagospodarowania przestrzennego obszarów położonych we wsi Słotwina, gmina Świdnica

Załącznik Nr 1

do uchwały Nr
Rady Gminy Świdnica
z dnia....

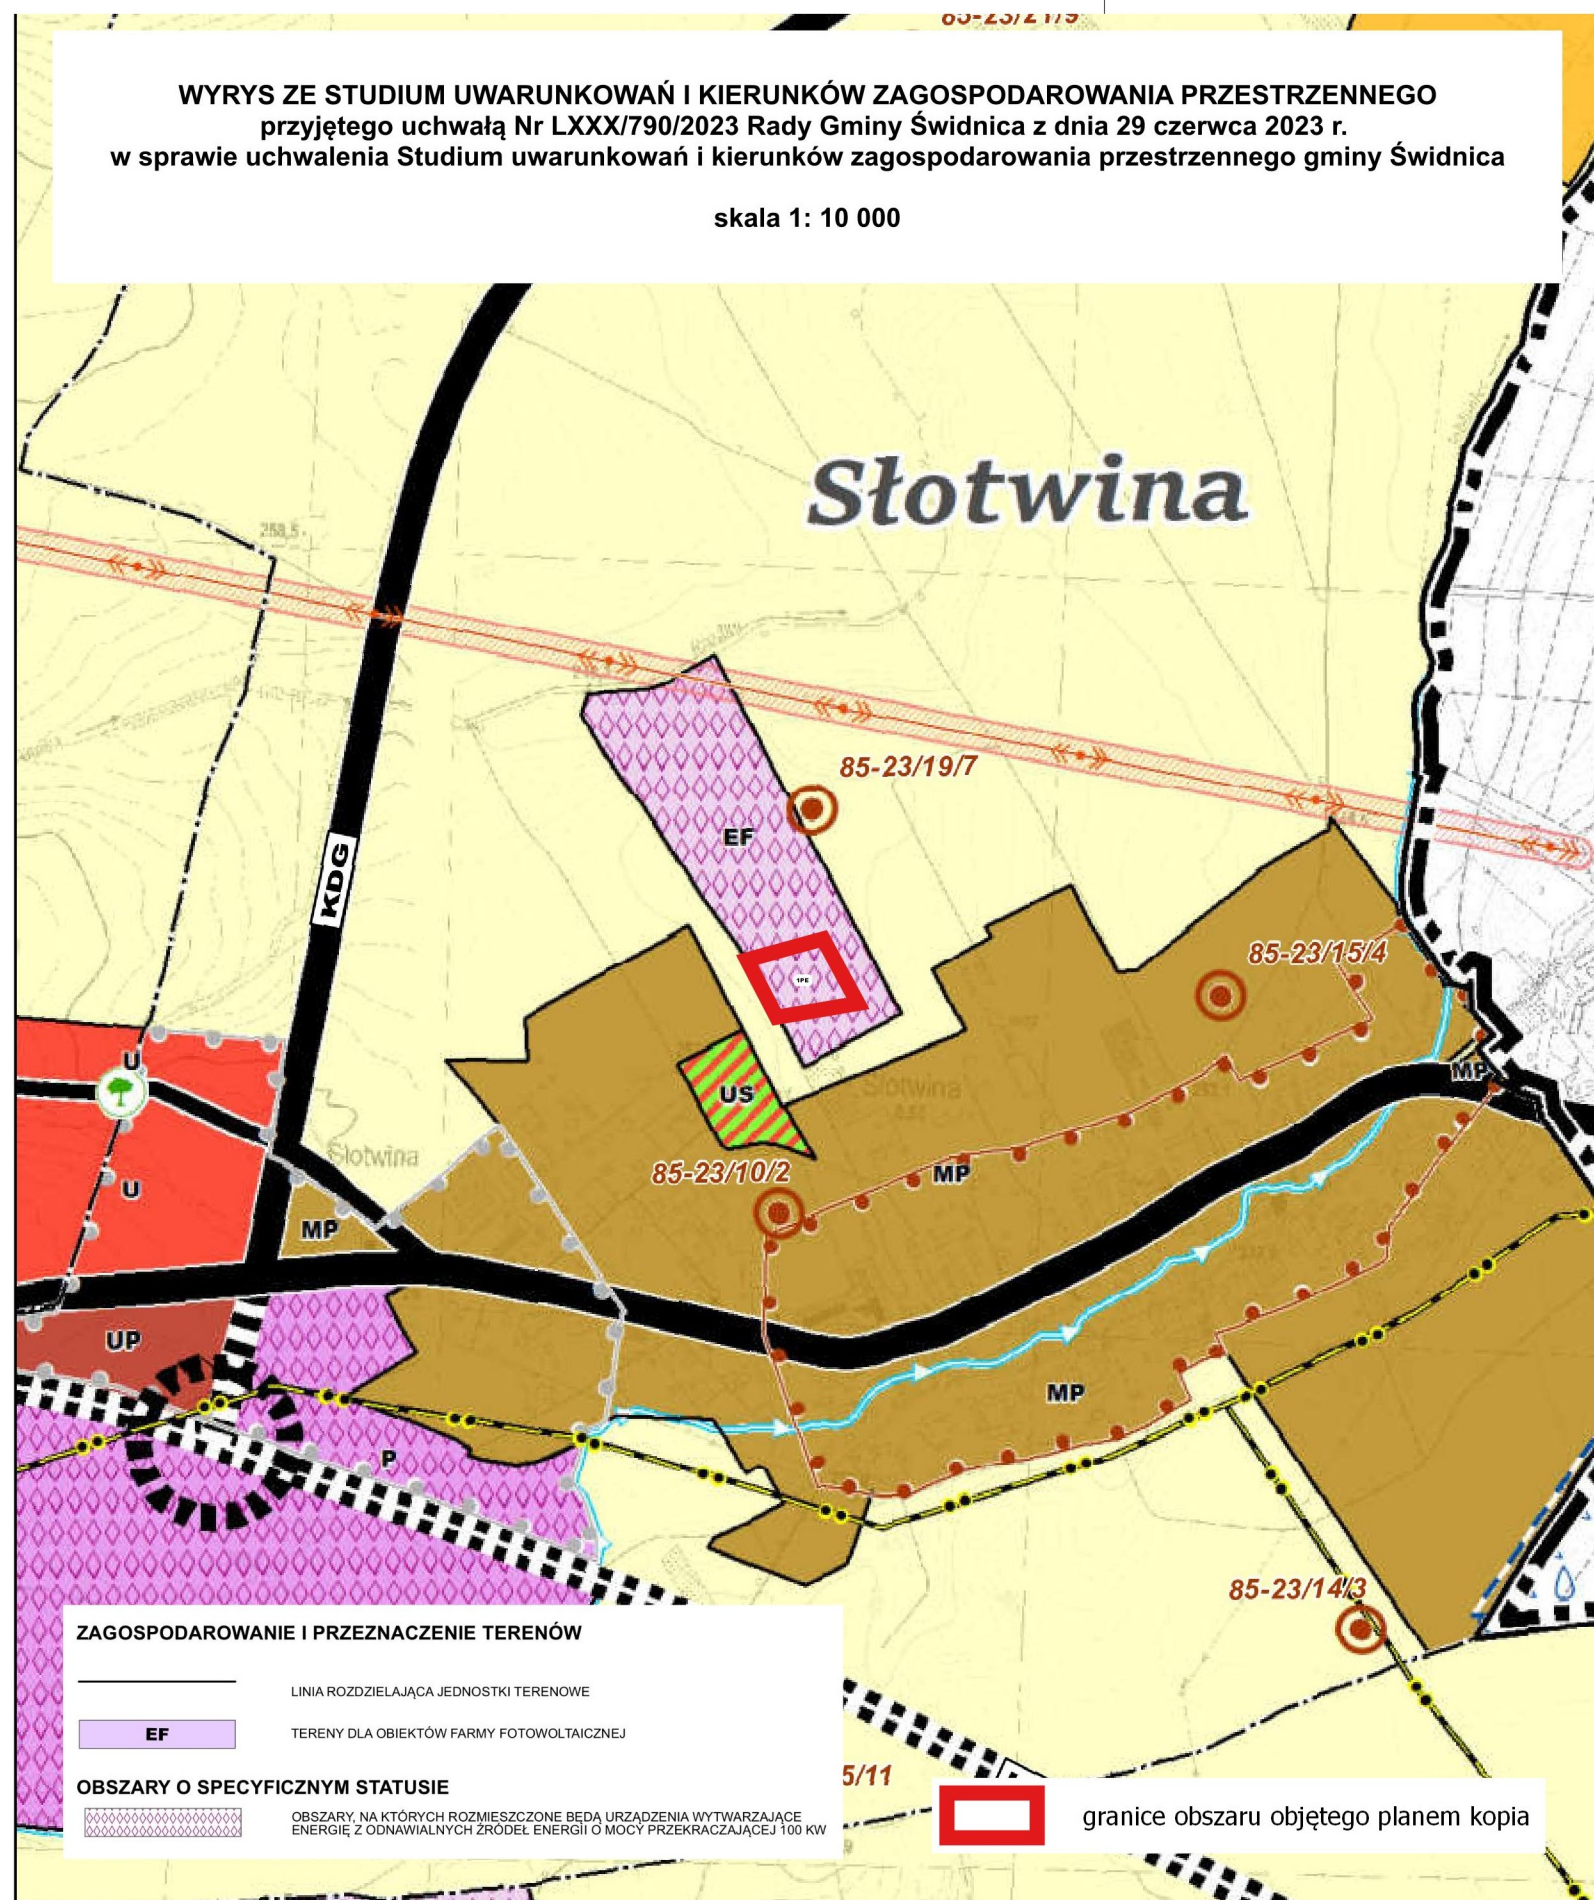


OZNACZENIA



granicie obszaru objętego planem





linie rozgraniczające tereny o różnym przeznaczeniu lub różnych zasadach zagospodarowania

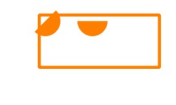


granicie strefy ochronnej obszaru, na którym rozmieszczone będą urządzenia wytwarzające energię o mocy zainstalowanej większej niż 500 kW



PEF- teren elektrowni słonecznej

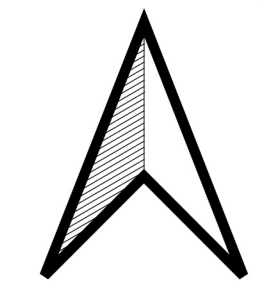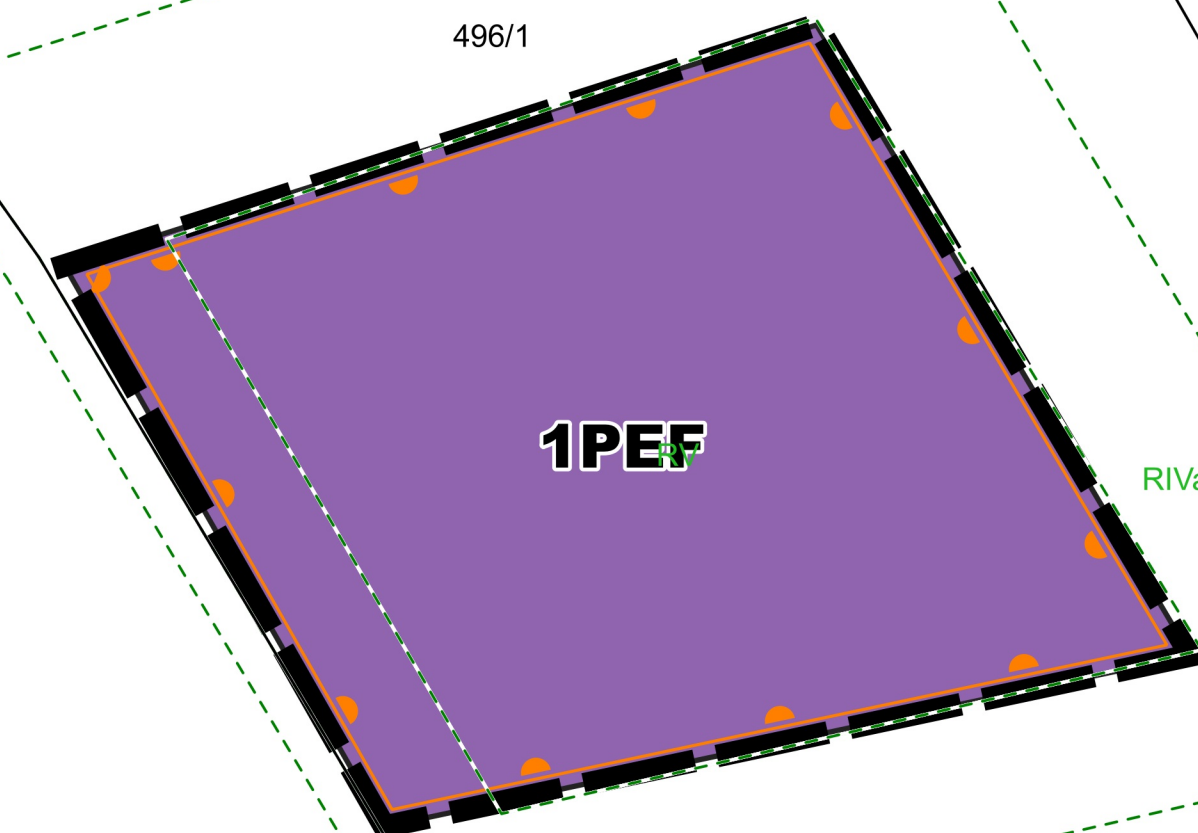

SKALA 1:1000

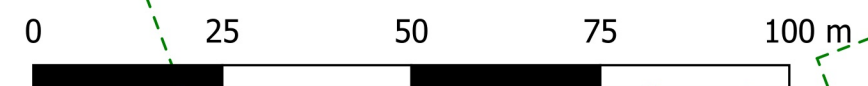

PAŃSTWOWY ZASÓB GEODEZYJNY I KARTOGRAFICZNY
STAROSTA POWIATU ŚWIDNICKIEGO
Układ odniesienia: PL-ETRF2000
Układ współrzędnych: PL-2000, strefa 6 (18°)
Układ wysokościowy: PL-EVRF2007-NH
Licencja nr GKVII.4030.3.27.2024_0219_P

5601500.000

5601500.000