



Miejscowy plan zagospodarowania przestrzennego obszaru położonego we wsi Mokrzyszów, gmina Świdnica

Załącznik Nr 1
do uchwały Nr
Rady Gminy Świdnica
z dnia....

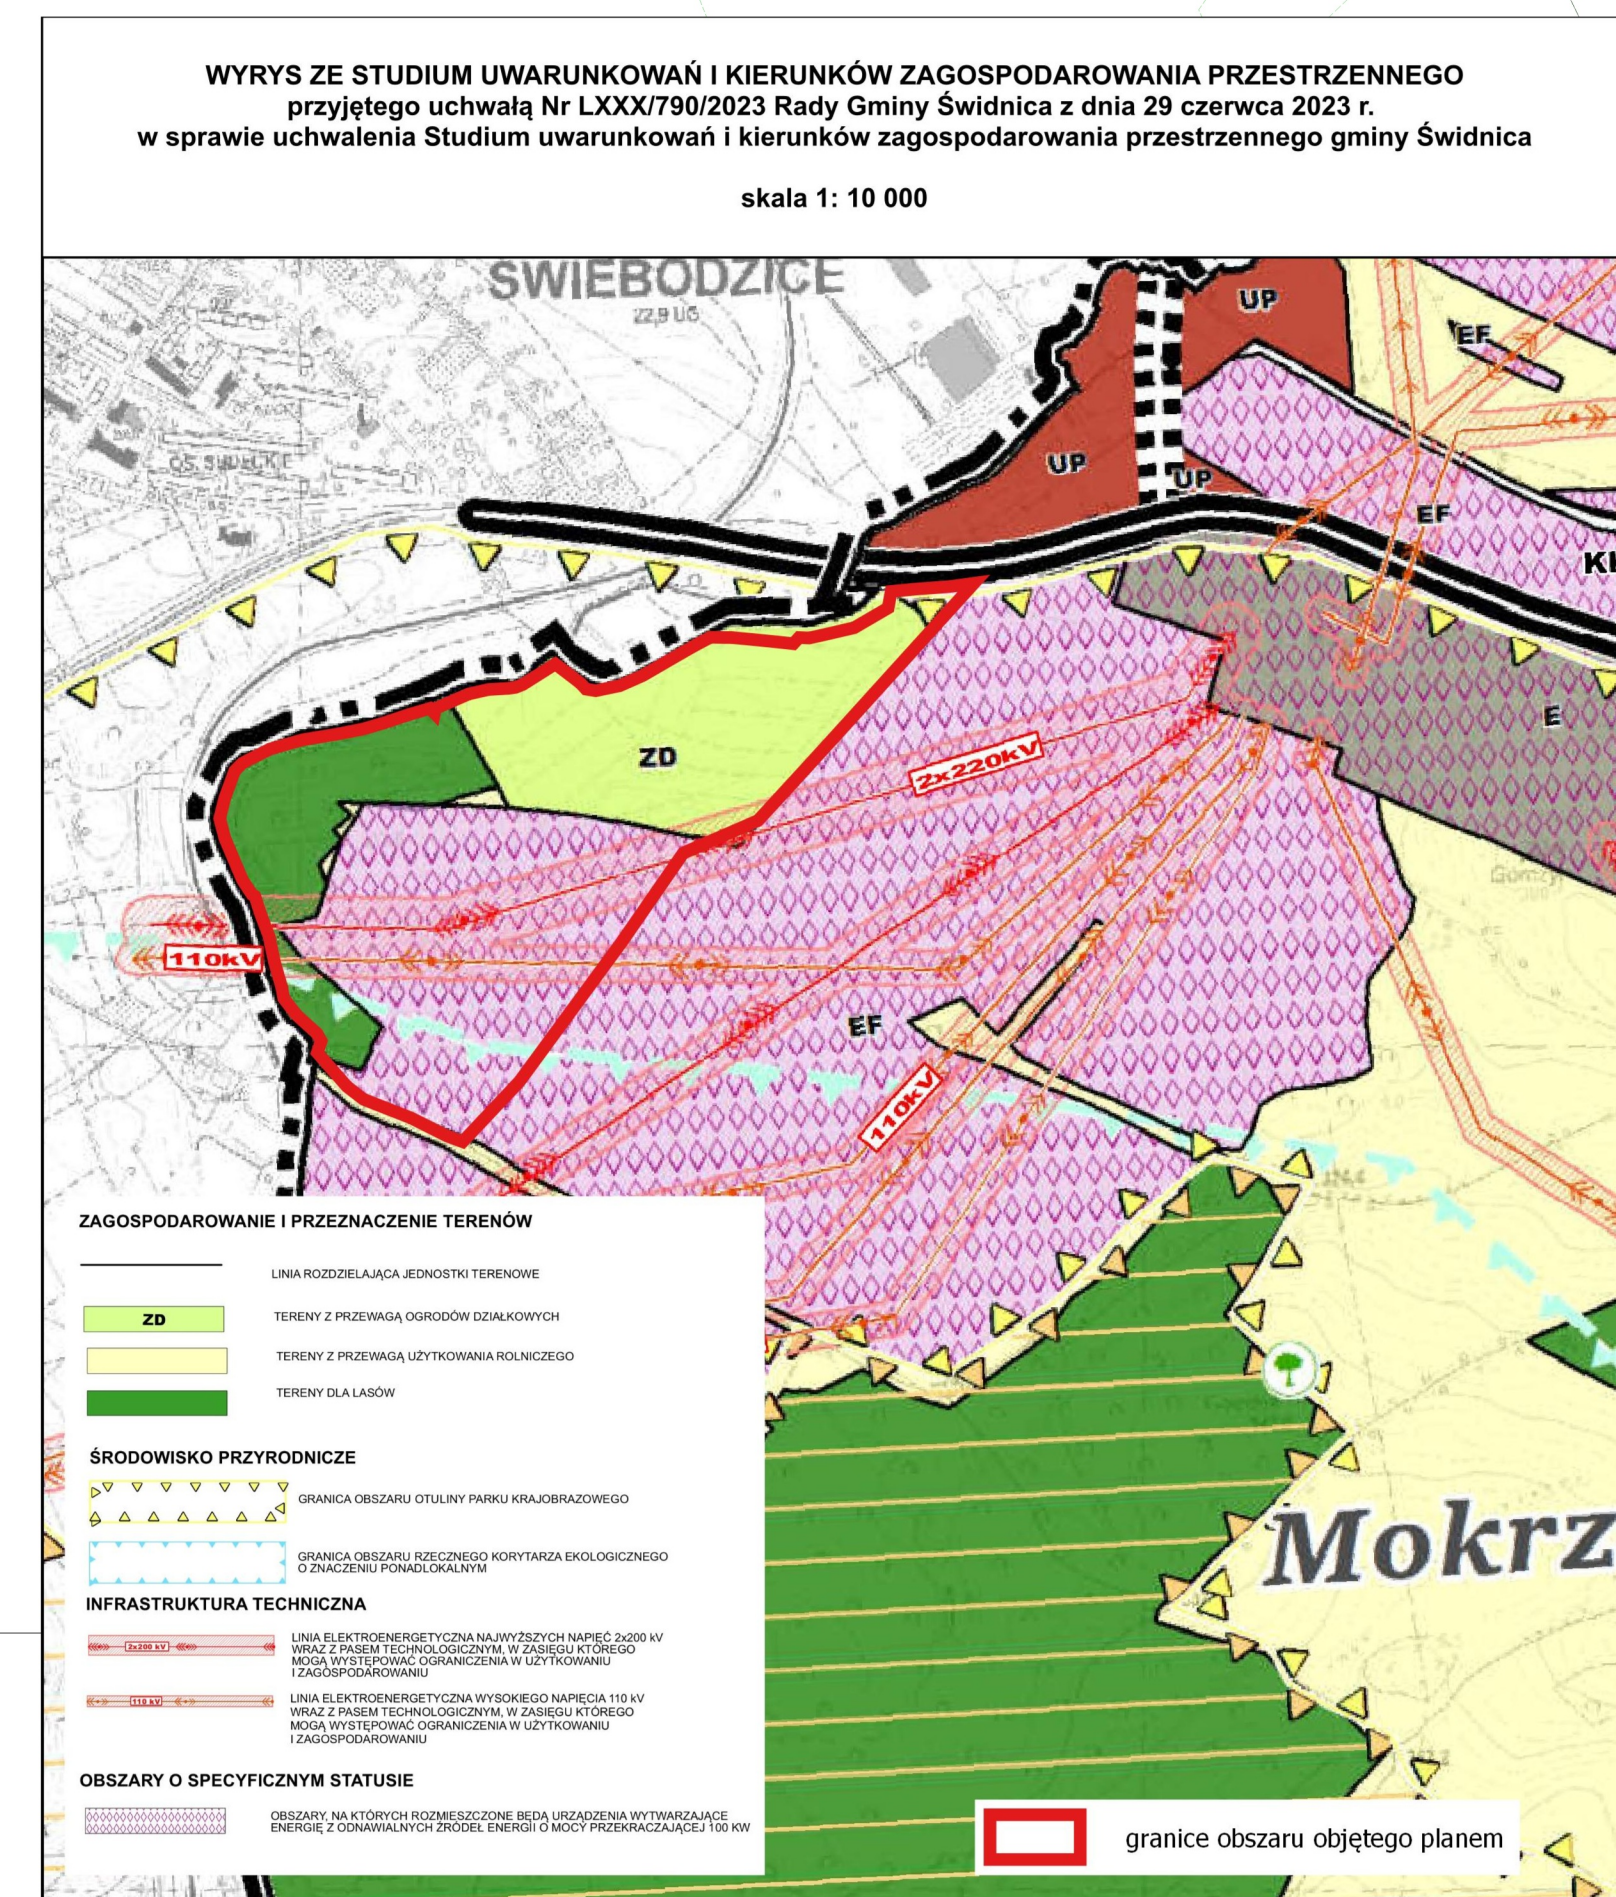

- OZNACZENIA**
- granicę obszaru objętego planem
 - linie rozgraniczające tereny o różnym przeznaczeniu lub różnych zasadach zagospodarowania
 - nieprzekraczalne linie zabudowy
 - wymiarowanie
 - napowietrzna linia elektroenergetyczna wysokiego napięcia
 - napowietrzna linia elektroenergetyczna najwyższych napięć
 - napowietrzne linie elektroenergetyczne średniego napięcia
 - pasy technologiczne linii elektroenergetycznych
 - granicę strefy ochronnej obszaru, na którym rozmieszczone będą urządzenia wytwarzające energię o mocy zainstalowanej większej niż 500 kW
 - PEF- teren elektrowni słonecznej
 - L- teren lasów
 - ZD- teren ogrodów działkowych

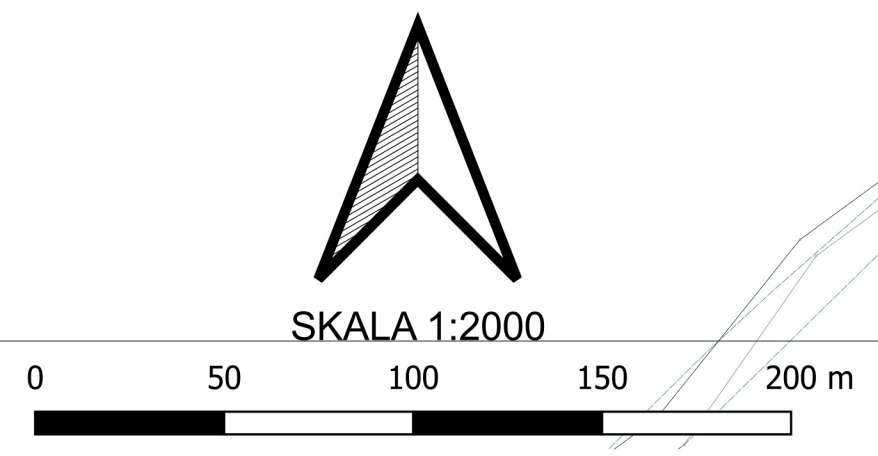

PAŃSTWOWY ZASOBY GEODEZYJNY I KARTOGRAFICZNY
STAROSTA POWIATU ŚWIDNICKIEGO
Układ odniesienia: PL-ETRF2000
Układ współrzędnych: PL-2000, strefa 6 (18°)
Układ wysokościowy: PL-EVRF2007-NH
Licencja nr GKVII.4030.3.27.2024_0219_P