

Miejscowy plan zagospodarowania przestrzennego obszaru położonego we wsi Krzyżowa, gmina Świdnica

Załącznik Nr 1

do uchwały Nr
Rady Gminy Świdnica
z dnia...


WYRYS ZE STUDIUM UWARUNKOWAŃ I KIERUNKÓW ZAGOSPODAROWANIA PRZESTRZENNEGO
przyjętego uchwałą Nr LXXX/790/2023 Rady Gminy Świdnica z dnia 29 czerwca 2023 r.
w sprawie uchwalenia Studium uwarunkowań i kierunków zagospodarowania przestrzennego gminy Świdnica

skala 1: 10 000



OZNACZENIA

- granice obszaru objętego planem
- linie rozgraniczające tereny o różnym przeznaczeniu lub różnych zasadach zagospodarowania
- nieprzekraczalne linie zabudowy
- wymiarowanie
- napowietrzne linie elektroenergetyczne średniego napięcia
- pas techniczny linii elektroenergetycznej — pasy techniczne napowietrznych linii elektroenergetycznych
- granice strefy ochronnej obszaru, na którym rozmieszczone będą urządzenia wytwarzające energię o mocy zainstalowanej większej niż 500 kW
- PEF- teren elektrowni słonecznej

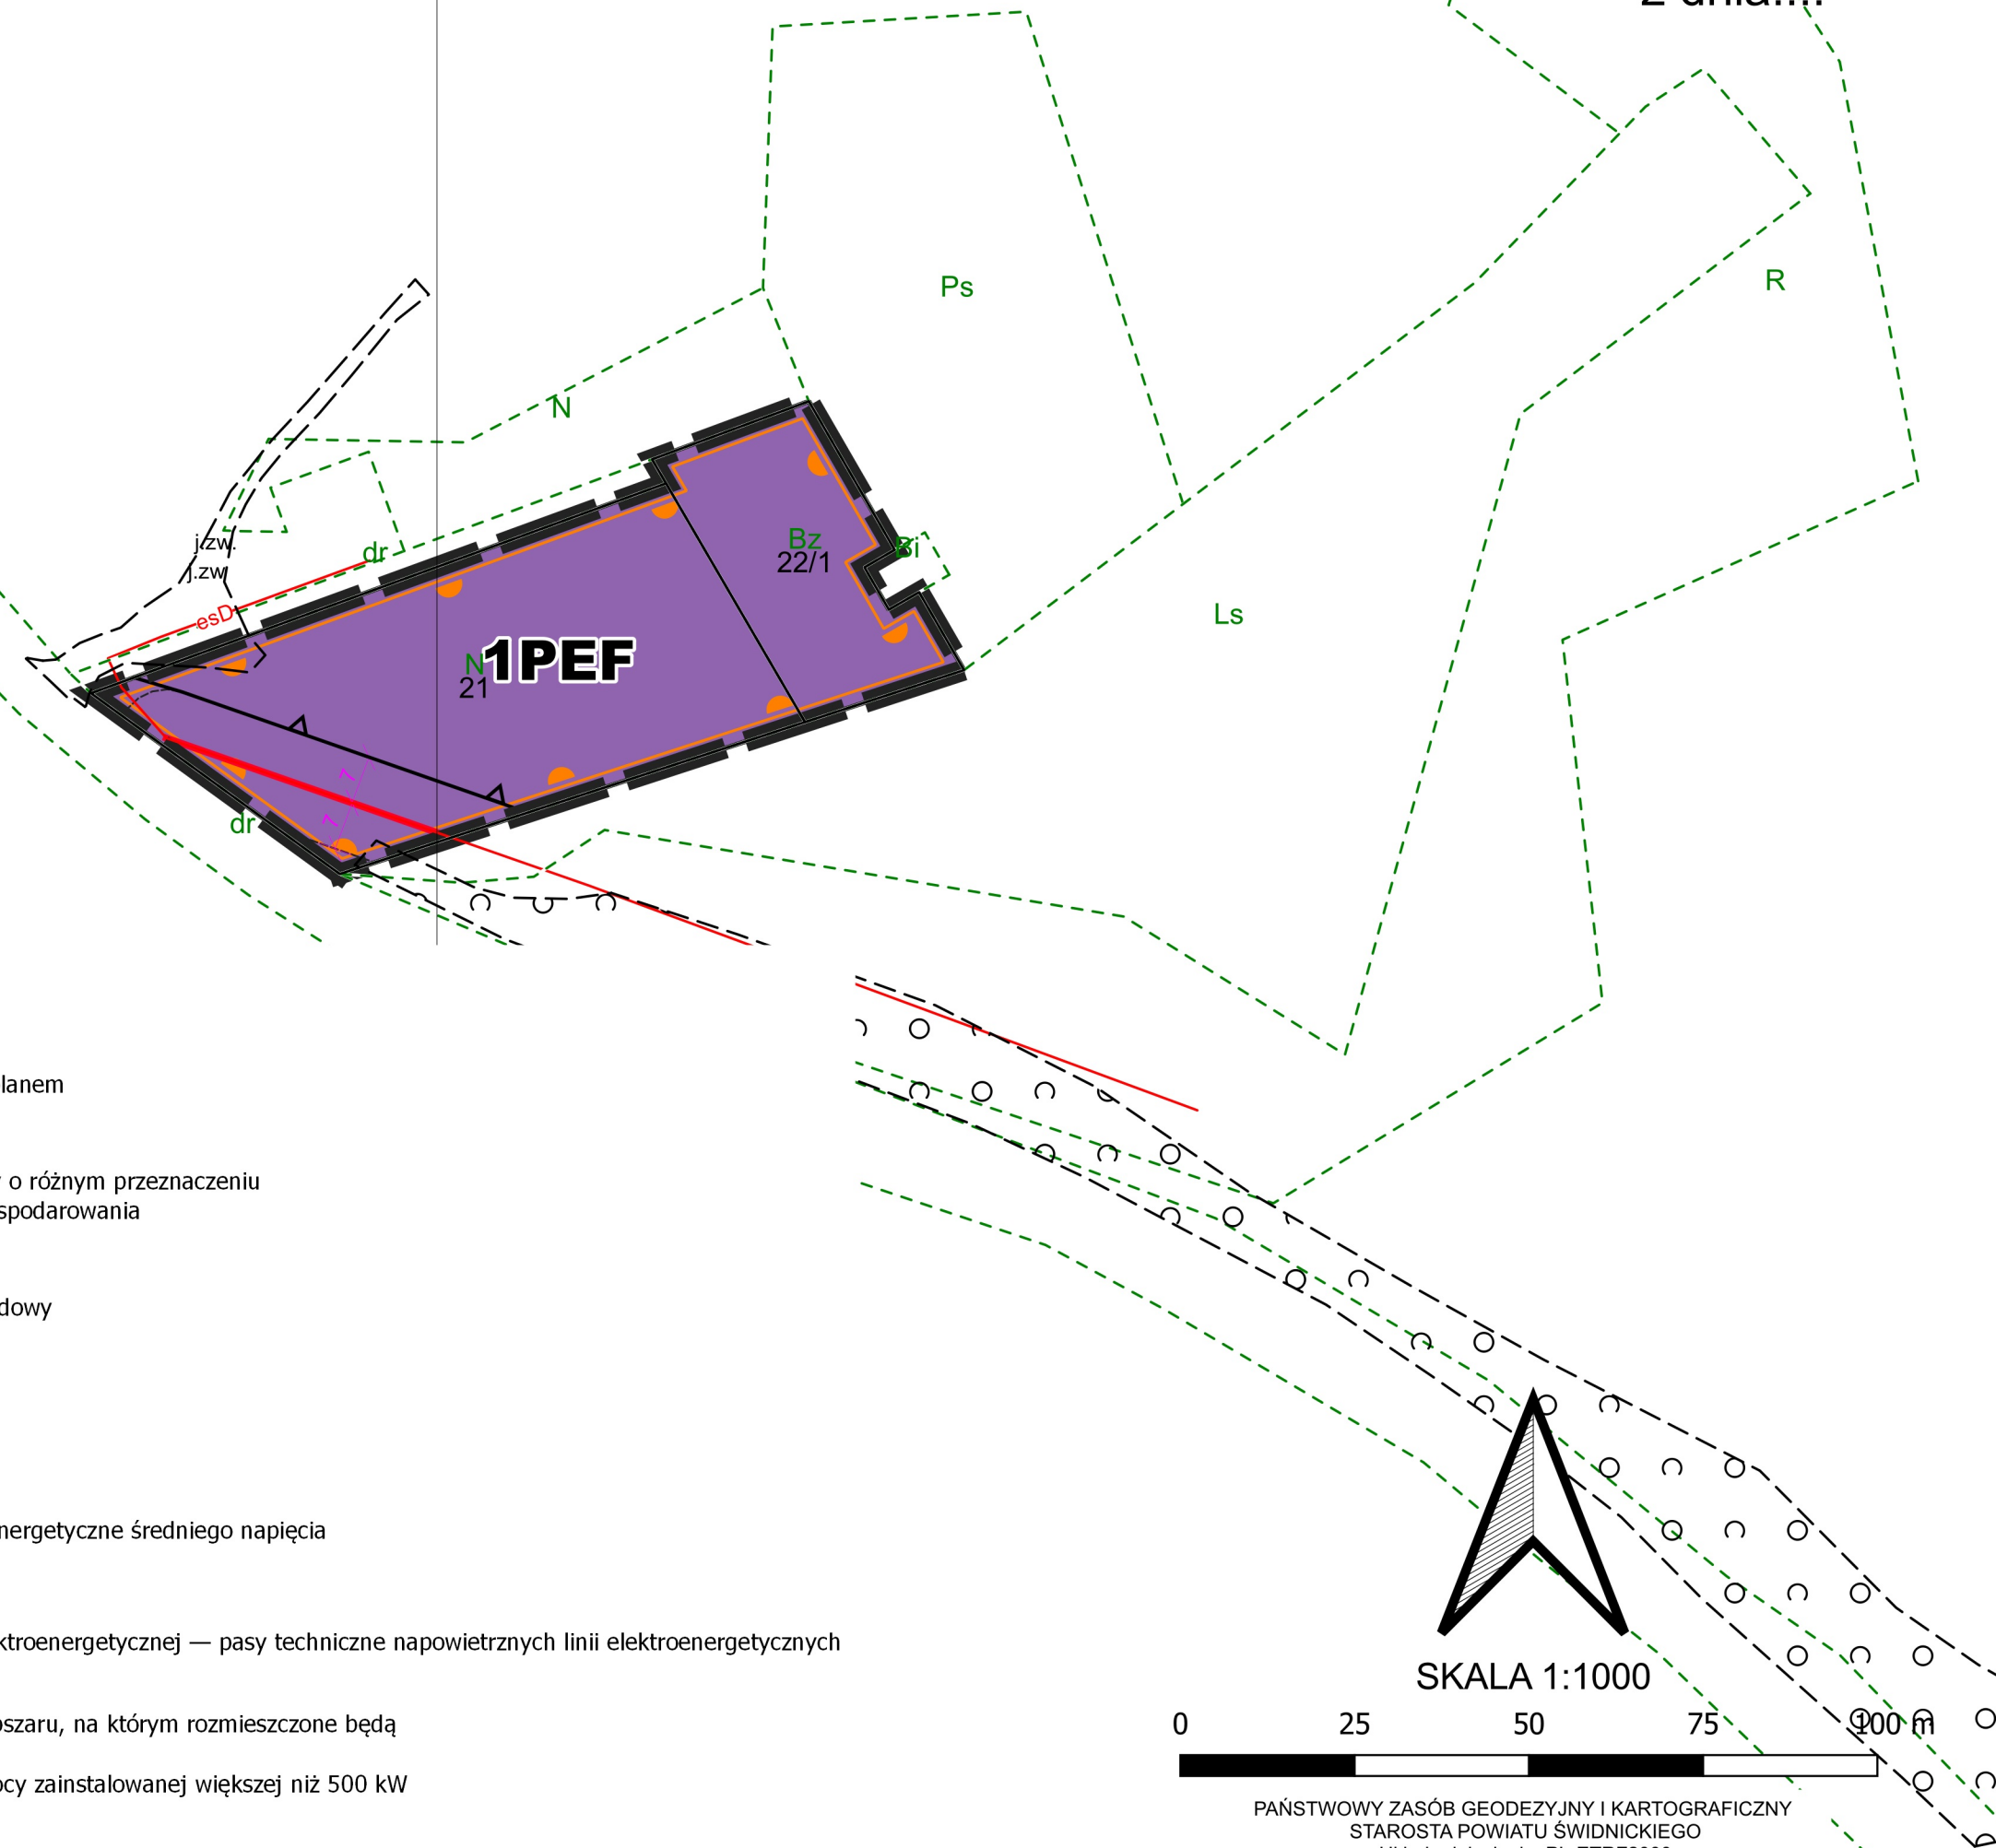

5608000.000