



# Miejscowy plan zagospodarowania przestrzennego obszaru położonego we wsi Jagodnik, gmina Świdnica

Załącznik Nr 1

do uchwały Nr ....  
Rady Gminy Świdnica  
z dnia....



- OZNACZENIA**
- granice obszaru objętego planem
  - linie rozgraniczające tereny o różnym przeznaczeniu lub różnych zasadach zagospodarowania
  - nieprzekraczalne linie zabudowy
  - wymiarowanie
  - napowietrzne linie elektroenergetyczne średniego napięcia
  - pas technologiczny linii elektroenergetycznej
  - granice strefy ochronnej obszaru, na którym rozmieszczone będą urządzenia wytwarzające energię o mocy zainstalowanej większej niż 500 kW
  - IW- teren wodociągów
  - PEF- teren elektrowni słonecznej

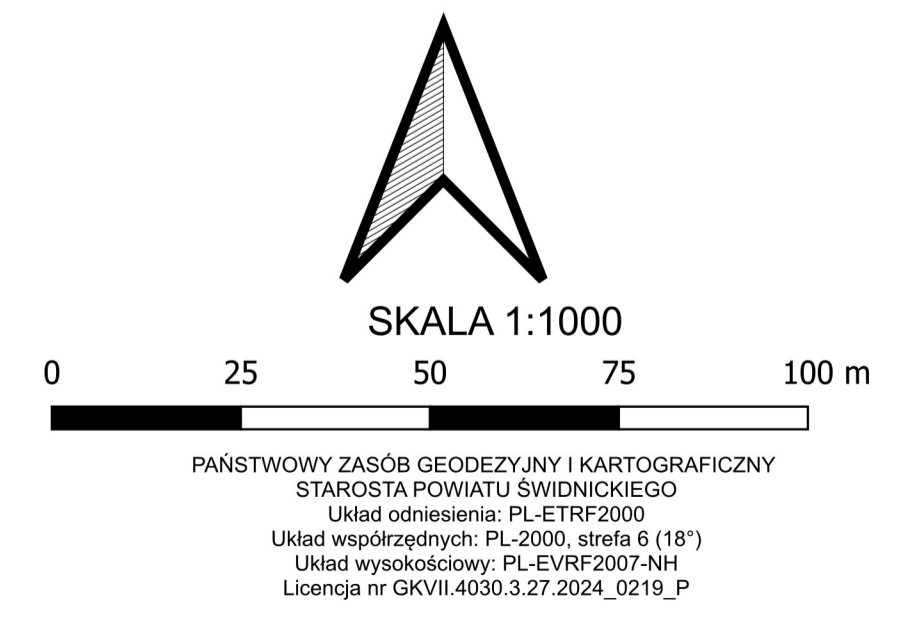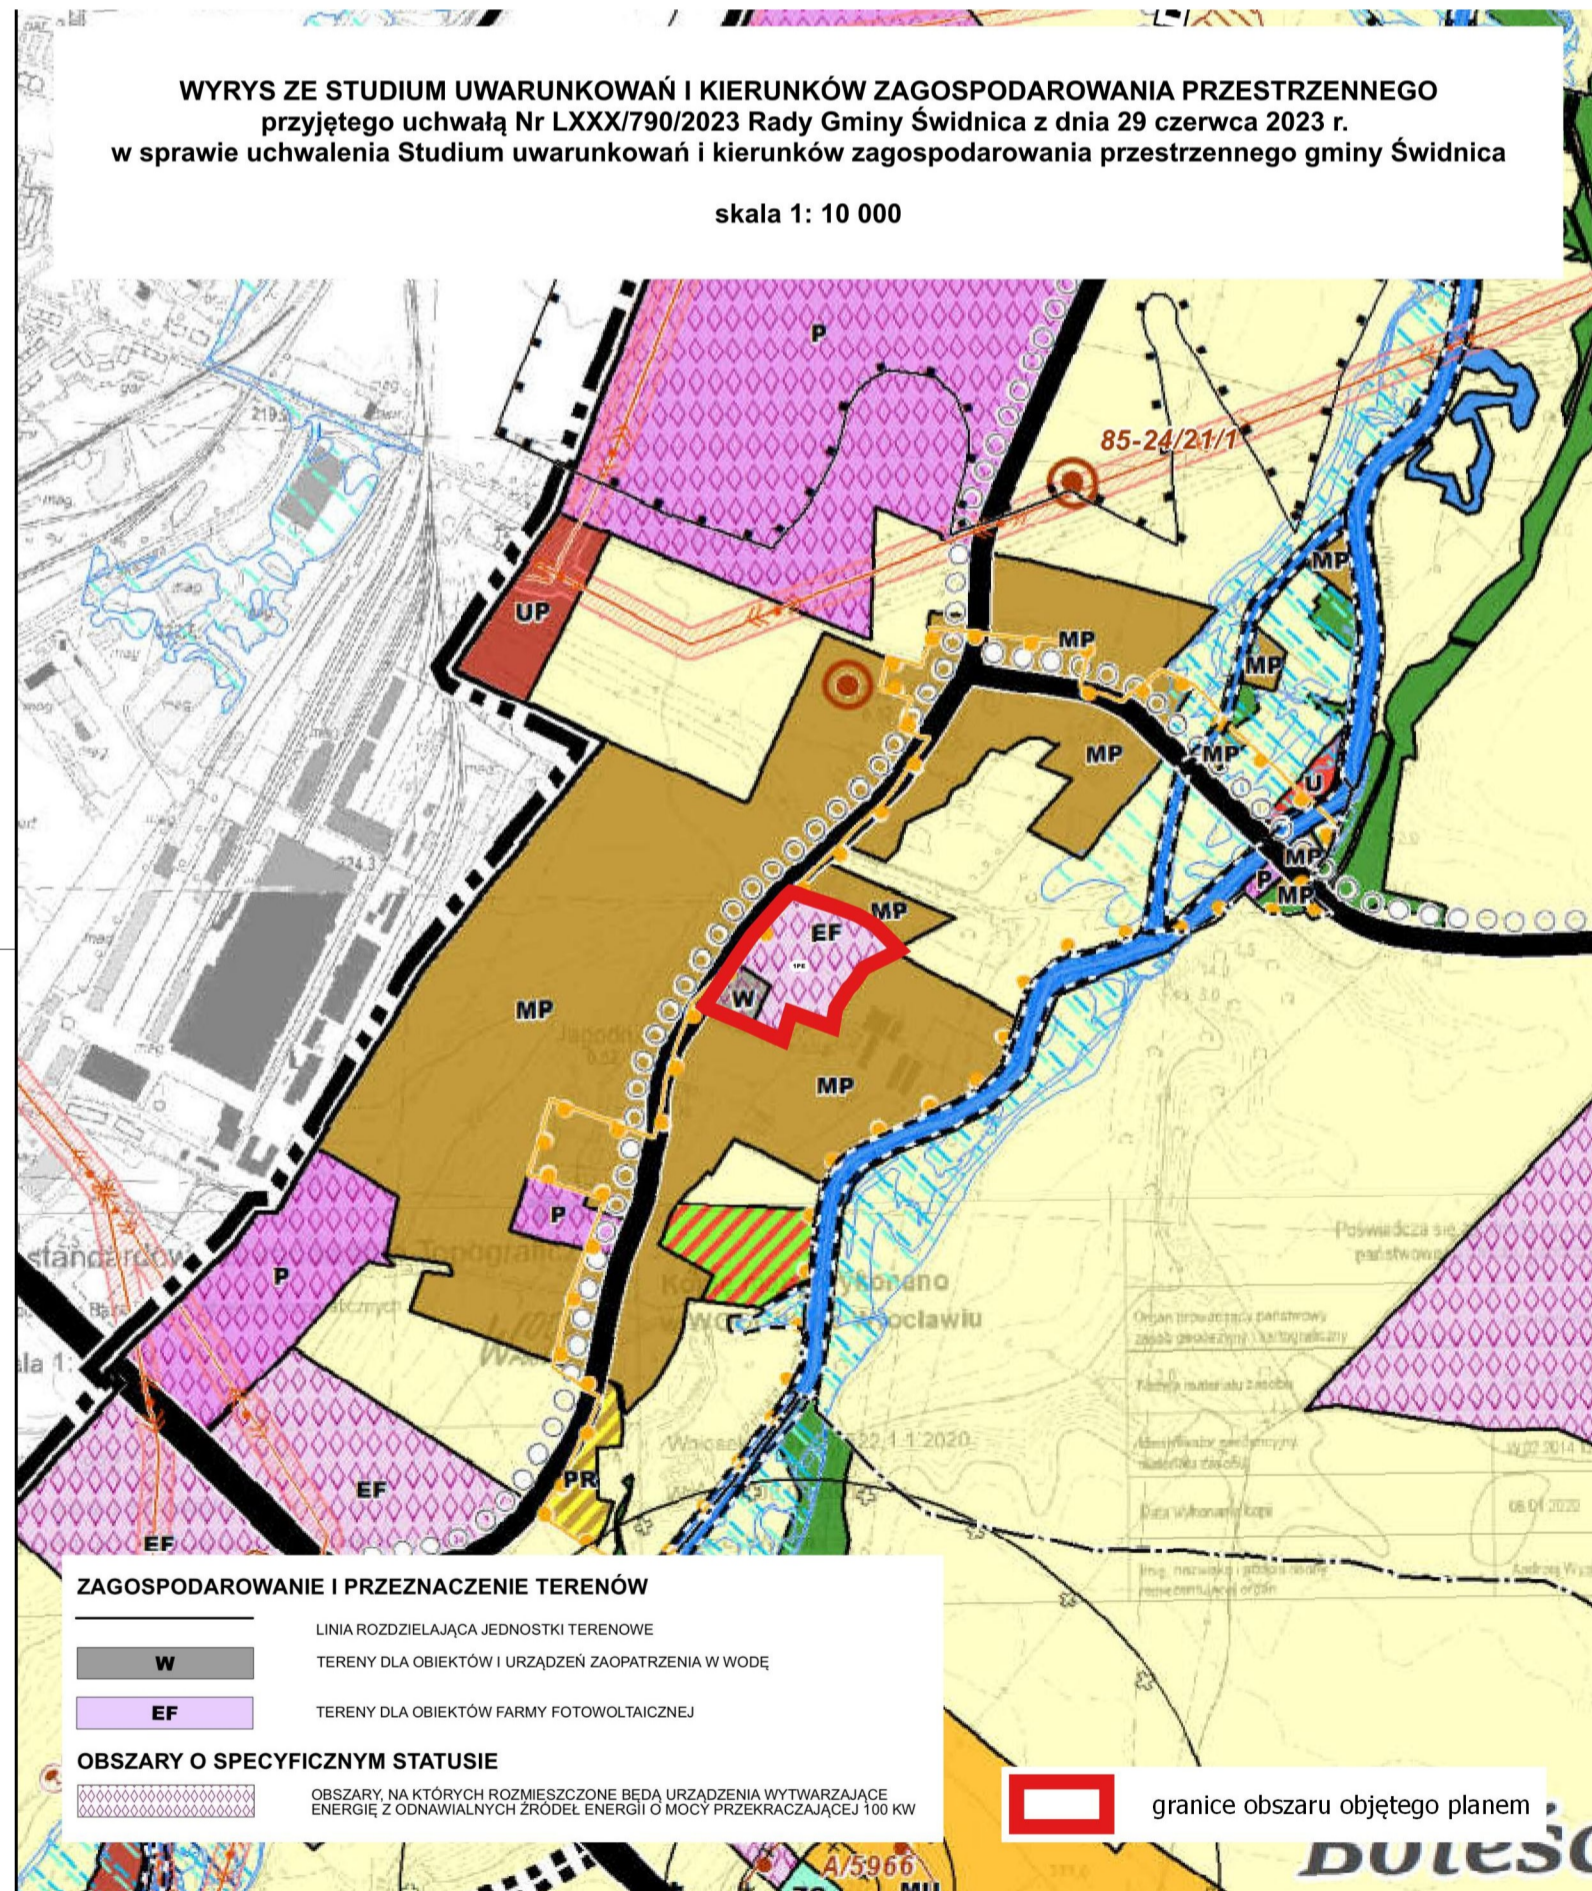

5607500.000

5607500.000

5634000.000

5634000.000