

Miejscowy plan zagospodarowania przestrzennego obszarów położonych w we wsi Grodziszcze, gmina Świdnica


Załącznik Nr 3

do uchwały Nr
Rady Gminy Świdnica
z dnia....

5611000.000

5629500.000



5629500.000

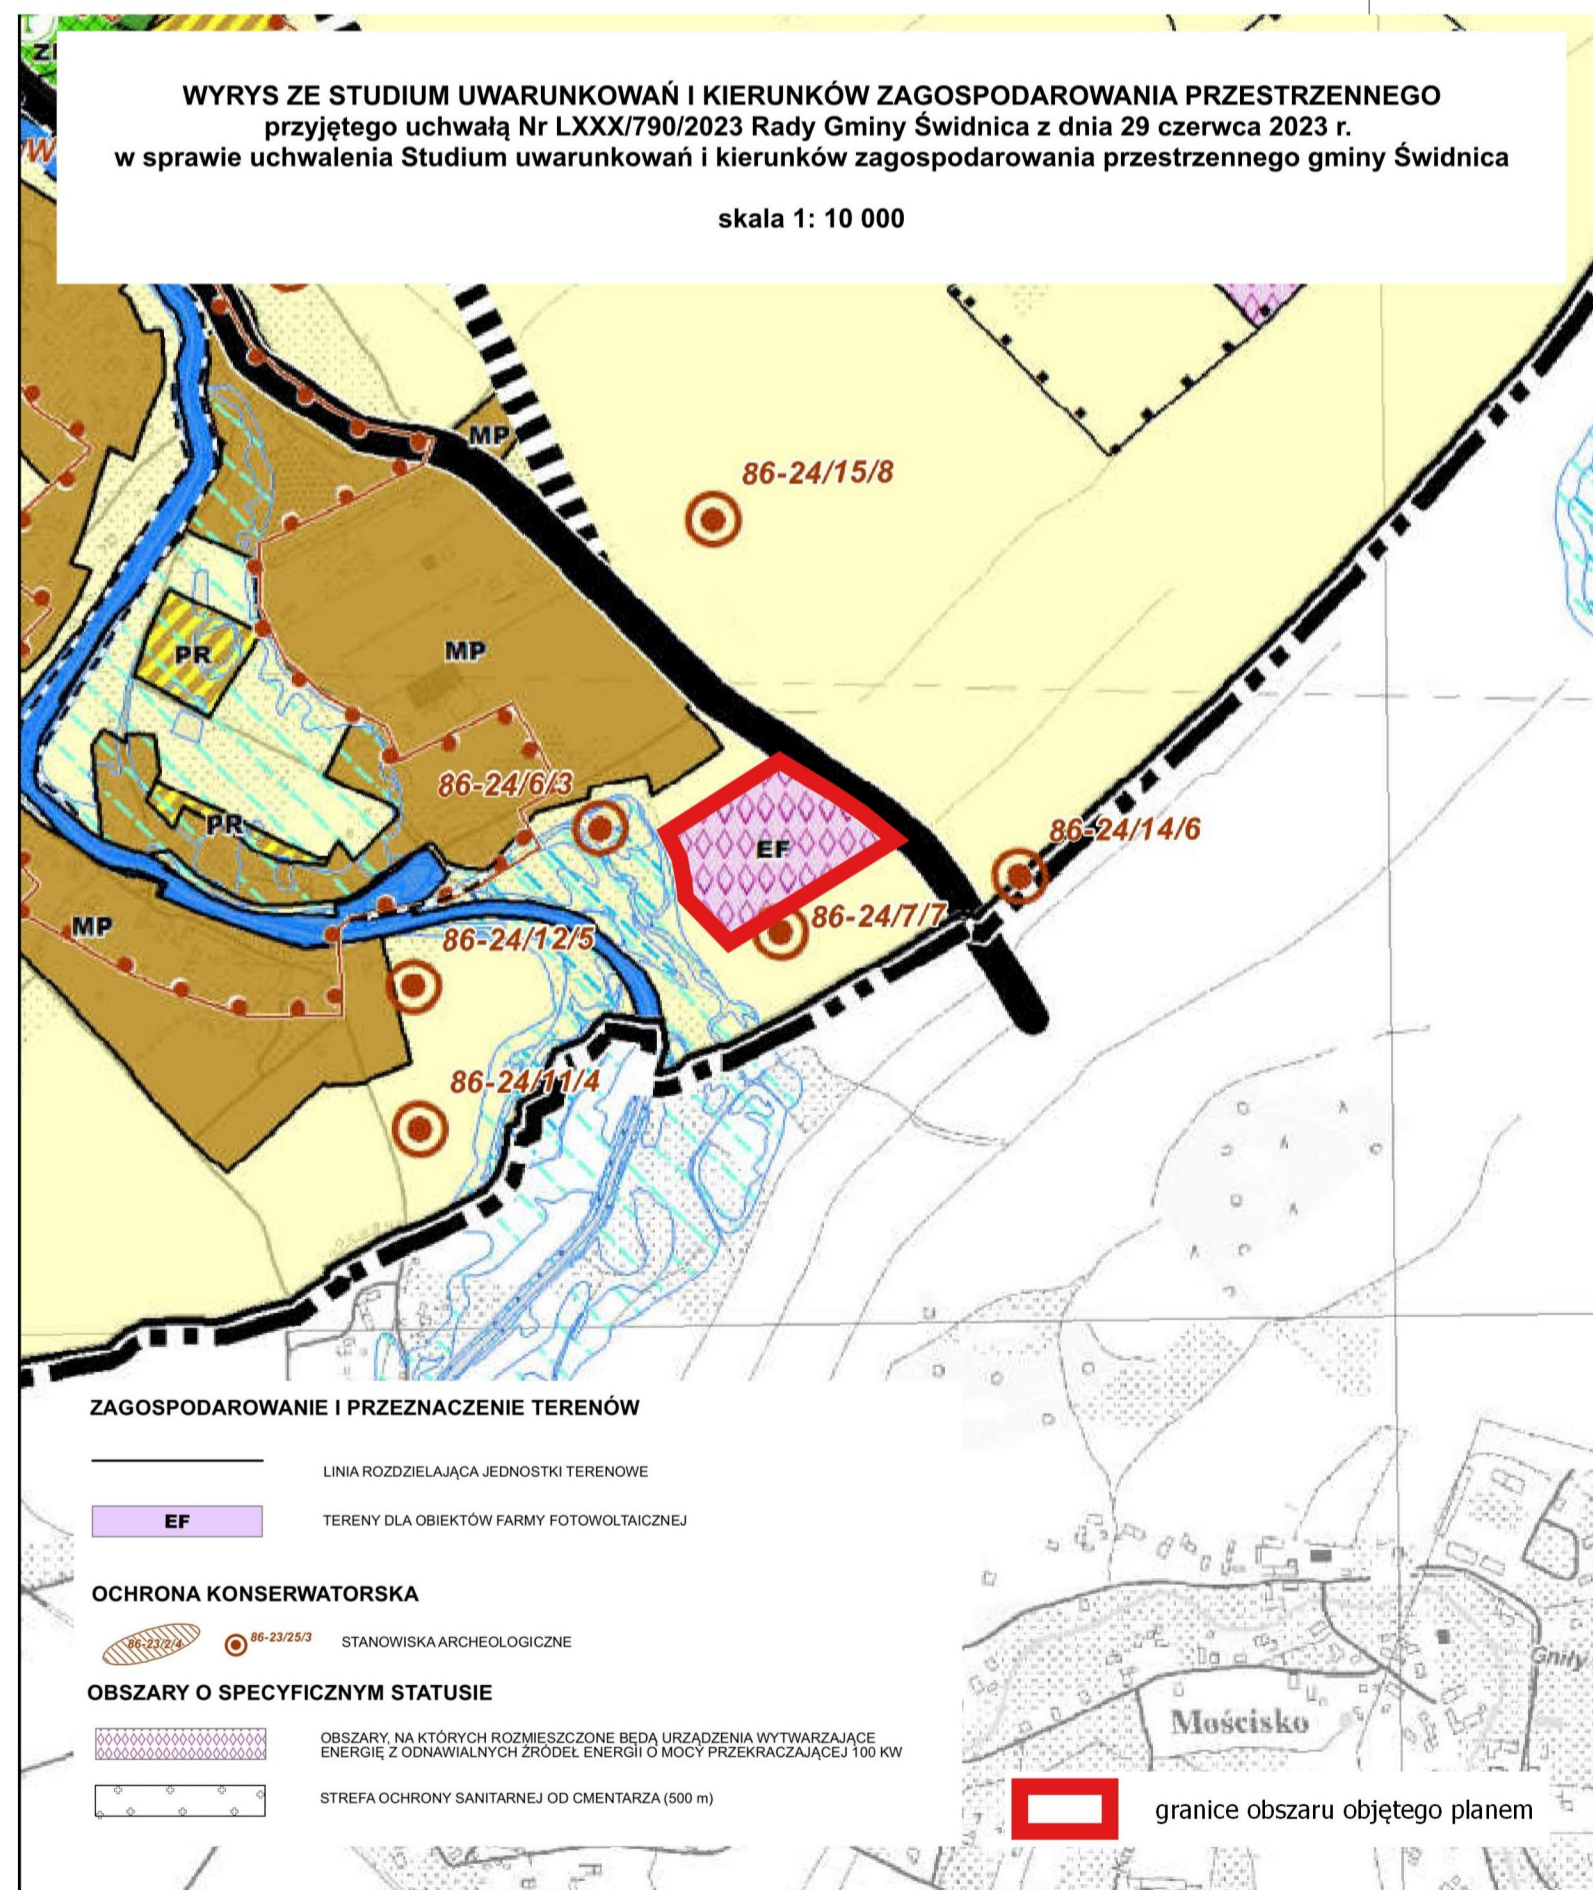


OZNACZENIA

- granice obszaru objętego planem
- linie rozgraniczające tereny o różnym przeznaczeniu lub różnych zasadach zagospodarowania
- nieprzekraczalne linie zabudowy
- wymiarowanie
- granice strefy ochronnej obszaru, na którym rozmieszczone będą urządzenia wytwarzające energię o mocy zainstalowanej większej niż 500 kW
- PEF- teren elektrowni słonecznej

5611000.000

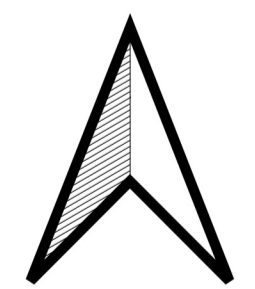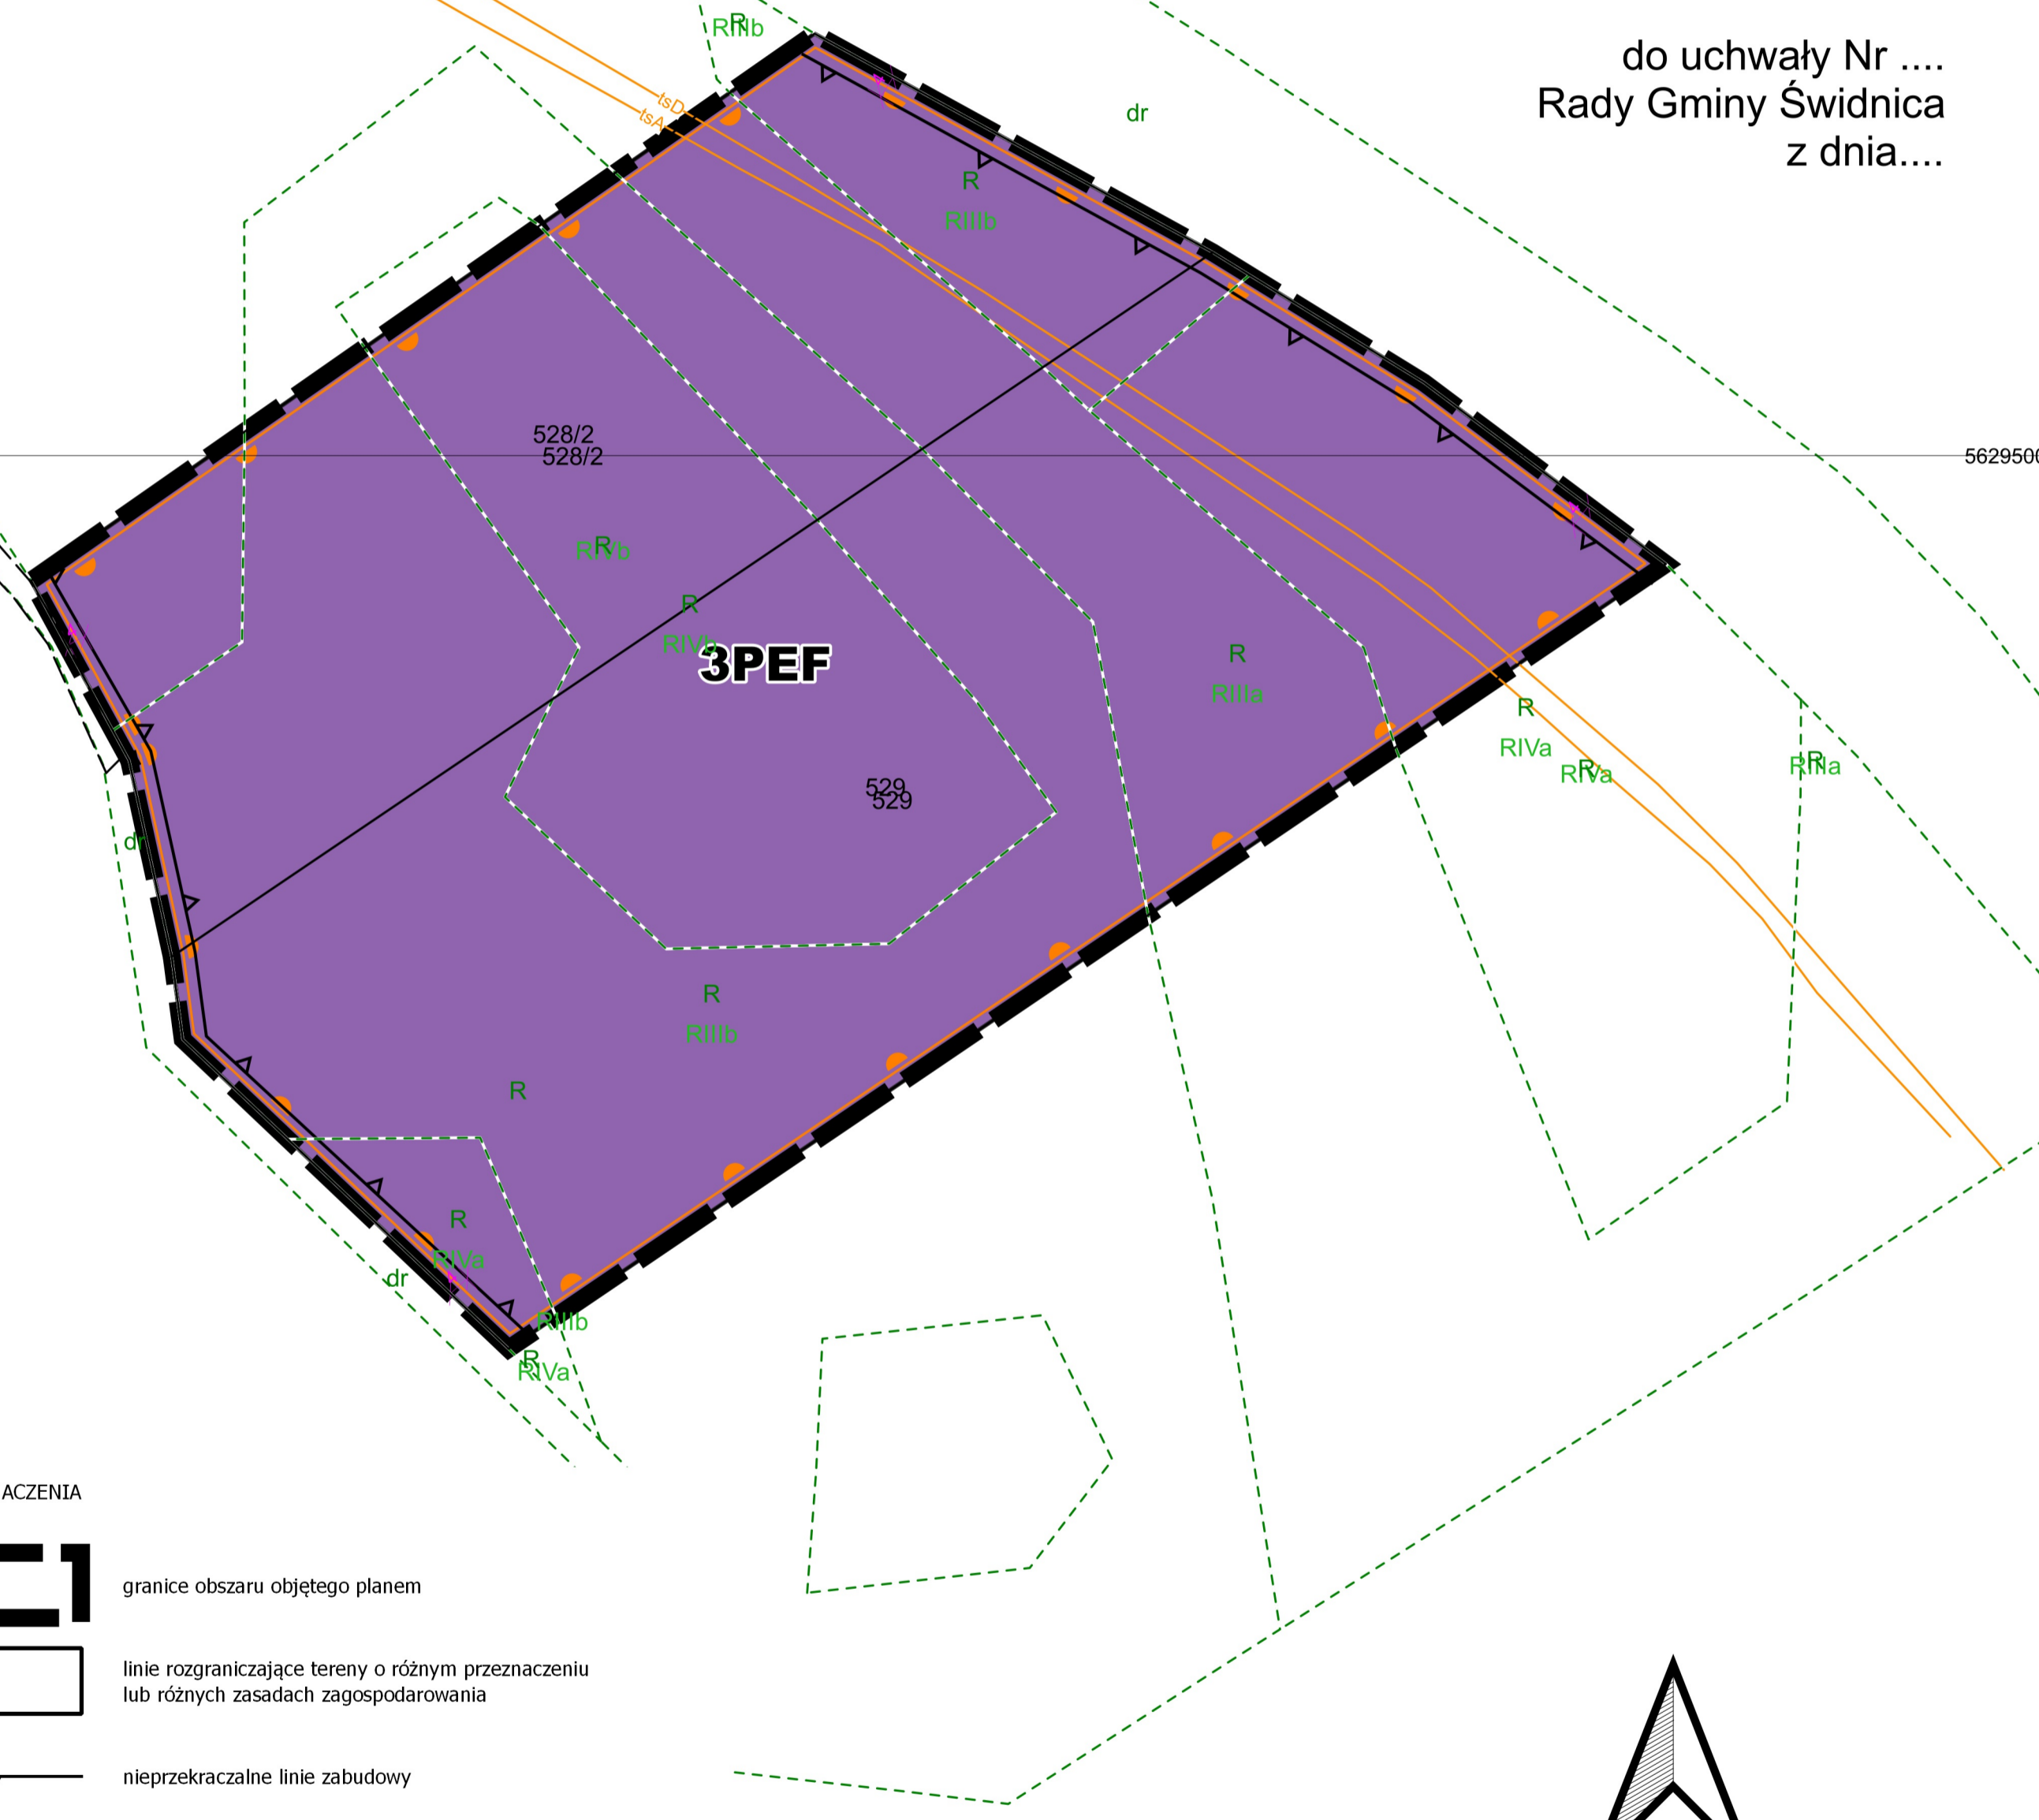

SKALA 1:1000

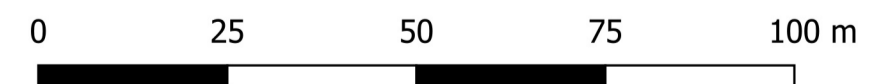

PAŃSTWOWY ZASÓB GEODEZYJNY I KARTOGRAFICZNY
STAROSTA POWIATU ŚWIDNICKIEGO
Układ odniesienia: PL-ETRF2000
Układ współrzędnych: PL-2000, sfera 6 (18°)
Układ wysokościowy: PL-EVRF2007-NH
Licencja nr GKVII.4030.3.27.2024_0219_P