
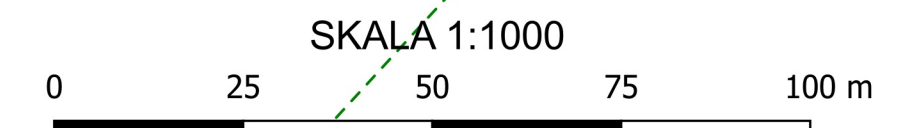
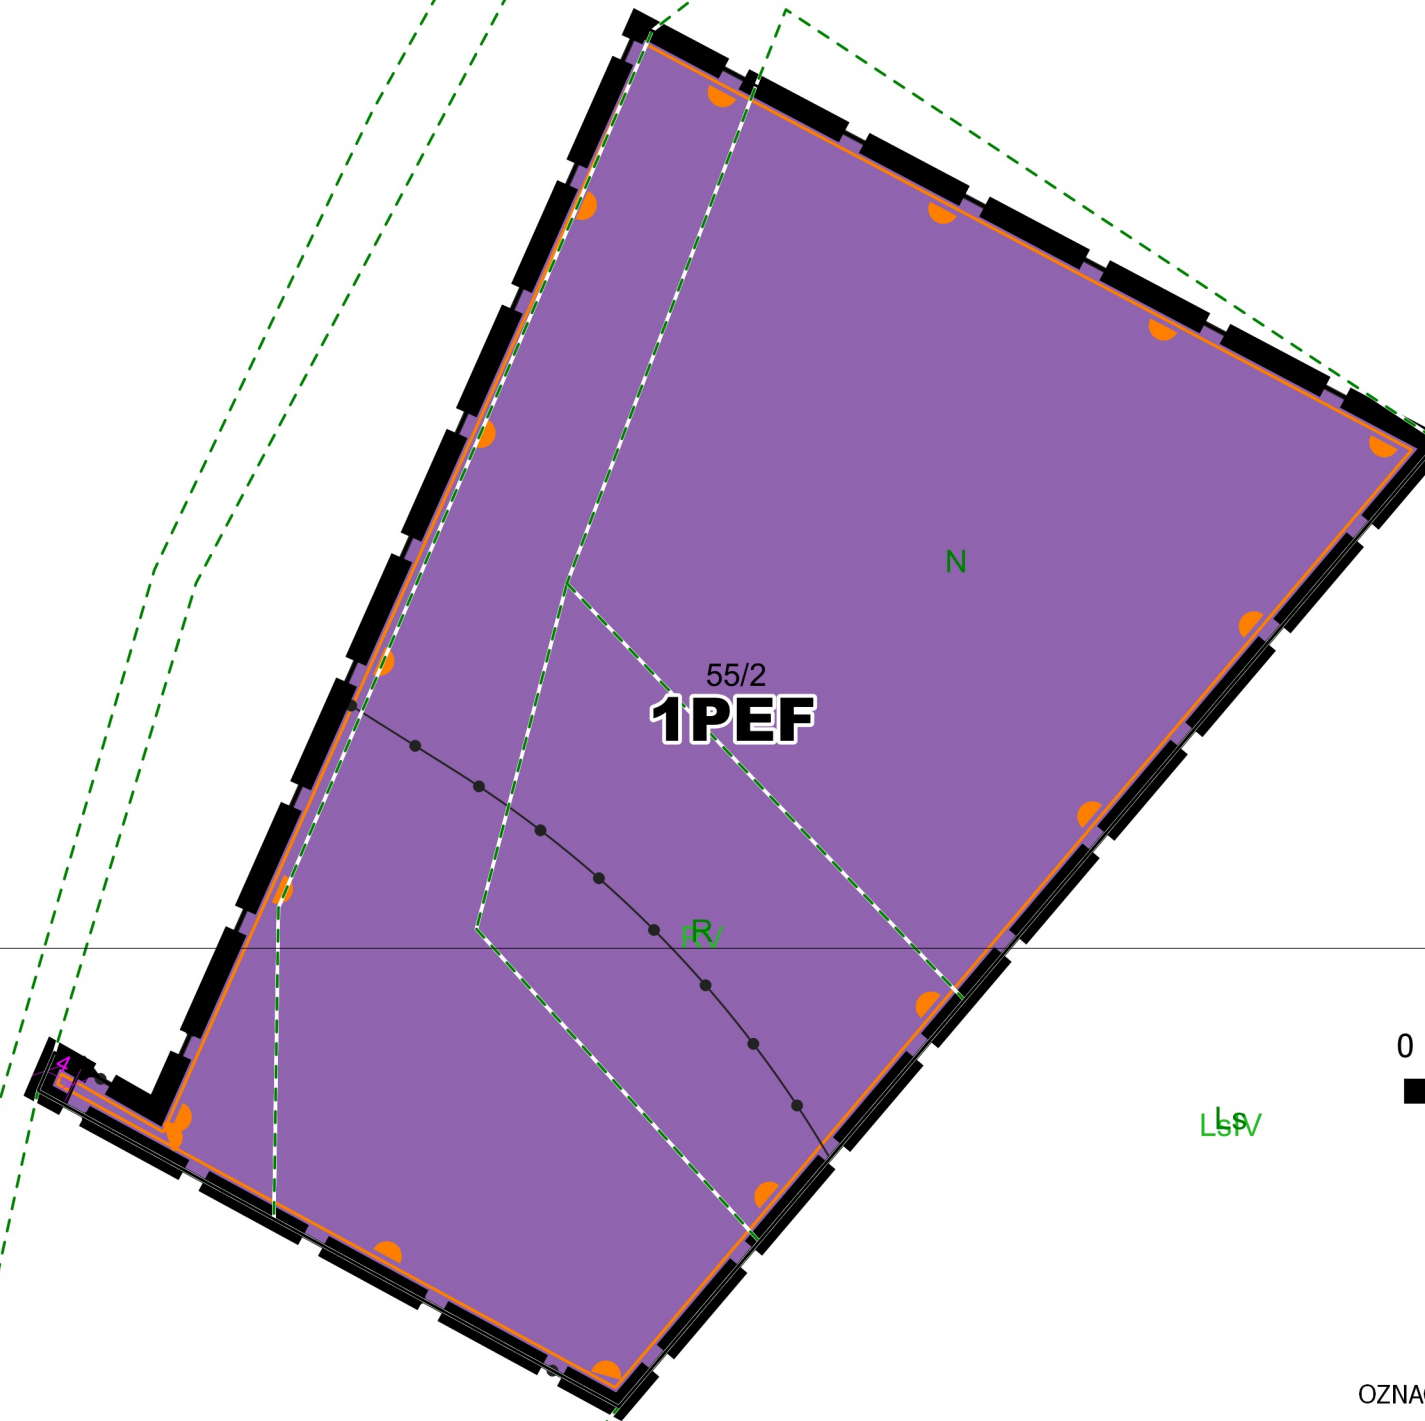


Miejscowy plan zagospodarowania przestrzennego obszarów położonych w we wsi Grodziszczce, gmina Świdnica

Świdnica

Załącznik Nr 1

do uchwały Nr
Rady Gminy Świdnica
z dnia....

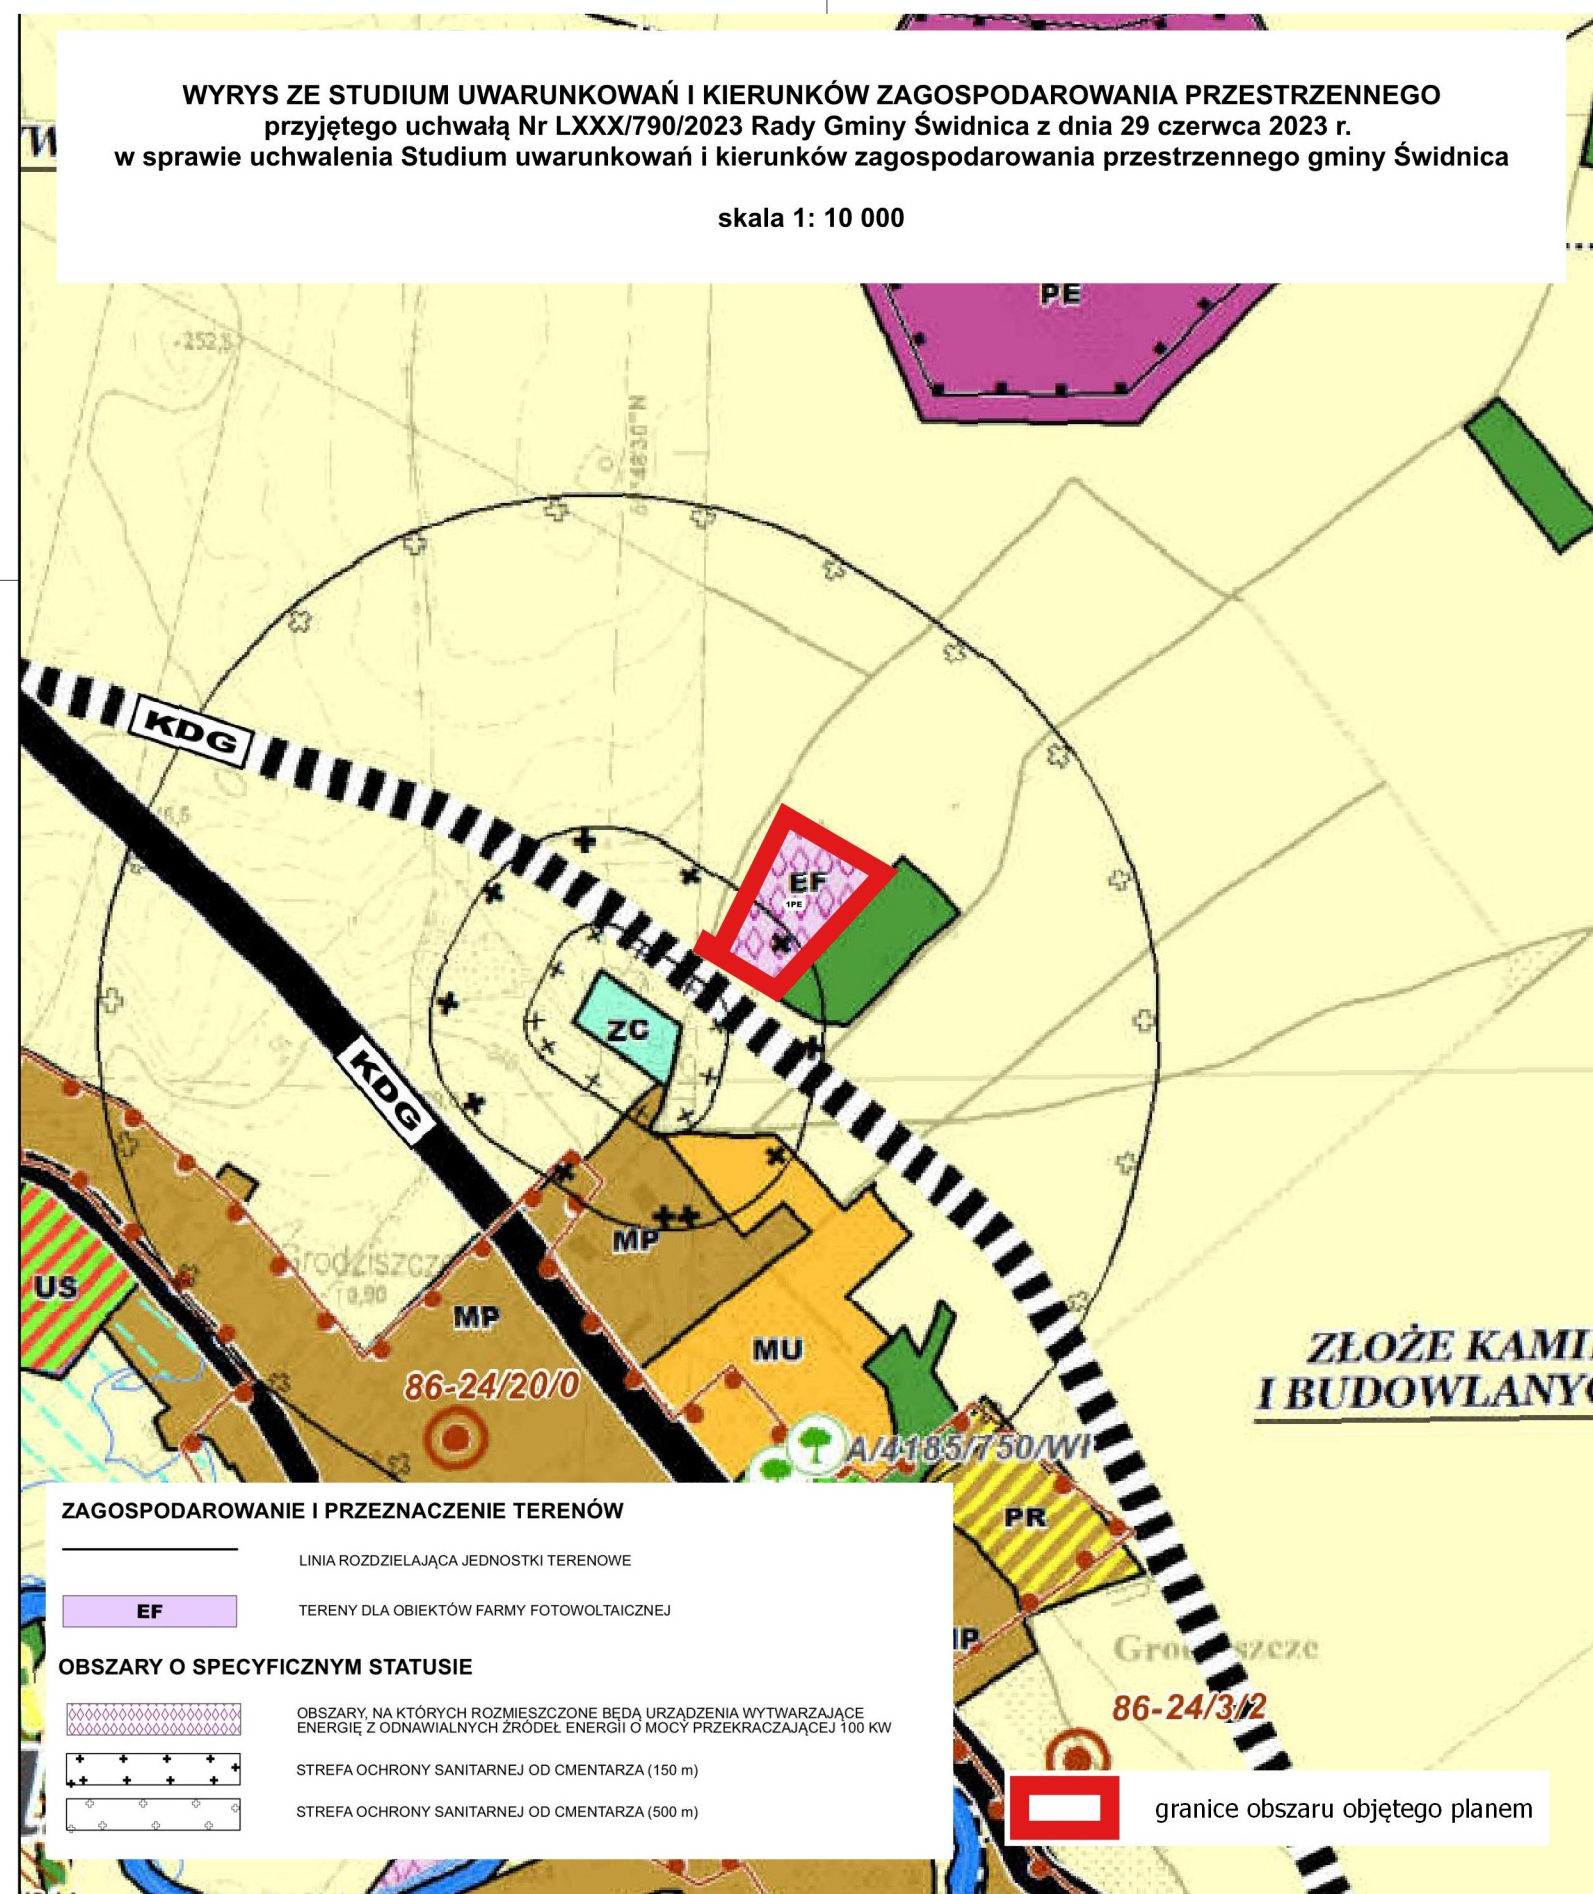

PAŃSTWOWY ZASÓB GEODEZYJNY I KARTOGRAFICZNY
STAROSTA POWIATU ŚWIDNICKIEGO
Układ odniesienia: PL-ETRF2000
Układ współrzędnych: PL-2000, strefa 6 (18°)
Układ wysokościowy: PL-EVRF2007-NH
Licencja nr GKVII.4030.3.27.2024_0219_P

- OZNACZENIA
- wymiarowanie
 - granice obszaru objętego planem
 - linie rozgraniczające tereny o różnym przeznaczeniu lub różnych zasadach zagospodarowania
 - nieprzekraczalne linie zabudowy
 - obszar położony w granicach zewnętrznej strefy sanitarnej cmentarza — granice_zewnttrznej_strefy_sanitarnej_cmentarza
 - granice strefy ochronnej obszaru, na którym rozmieszczone będą urządzenia wytwarzające energię o mocy zainstalowanej większej niż 500 kW
 - PEF- teren elektrowni słonecznej