


# MIEJSCOWY PLAN ZAGOSPODAROWANIA PRZESTRZENNEGO OBSZARU POŁOŻONEGO WE WSI WITOSZÓW DOLNY, GMINA ŚWIDNICA

Nr kanc.:GKVII.4030.2.1758.2023

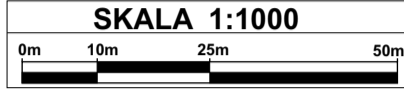

Układ współrzędnych: EPSG:2176  
ETRS89 / Poland CS2000 zone 5


Województwo: dolnośląskie

Powiat: świdnicki

Jednostka ewidencyjna: 021907\_2, Świdnica

Obręb: 0029, Witoszów Dolny

KOPIA MAPY ZASADNICZEJ  
obr. Witoszów Dolny 0029: dz. 323/4  
Sekcje mapy: 5.142.33.14.2  
SKALA 1:1000

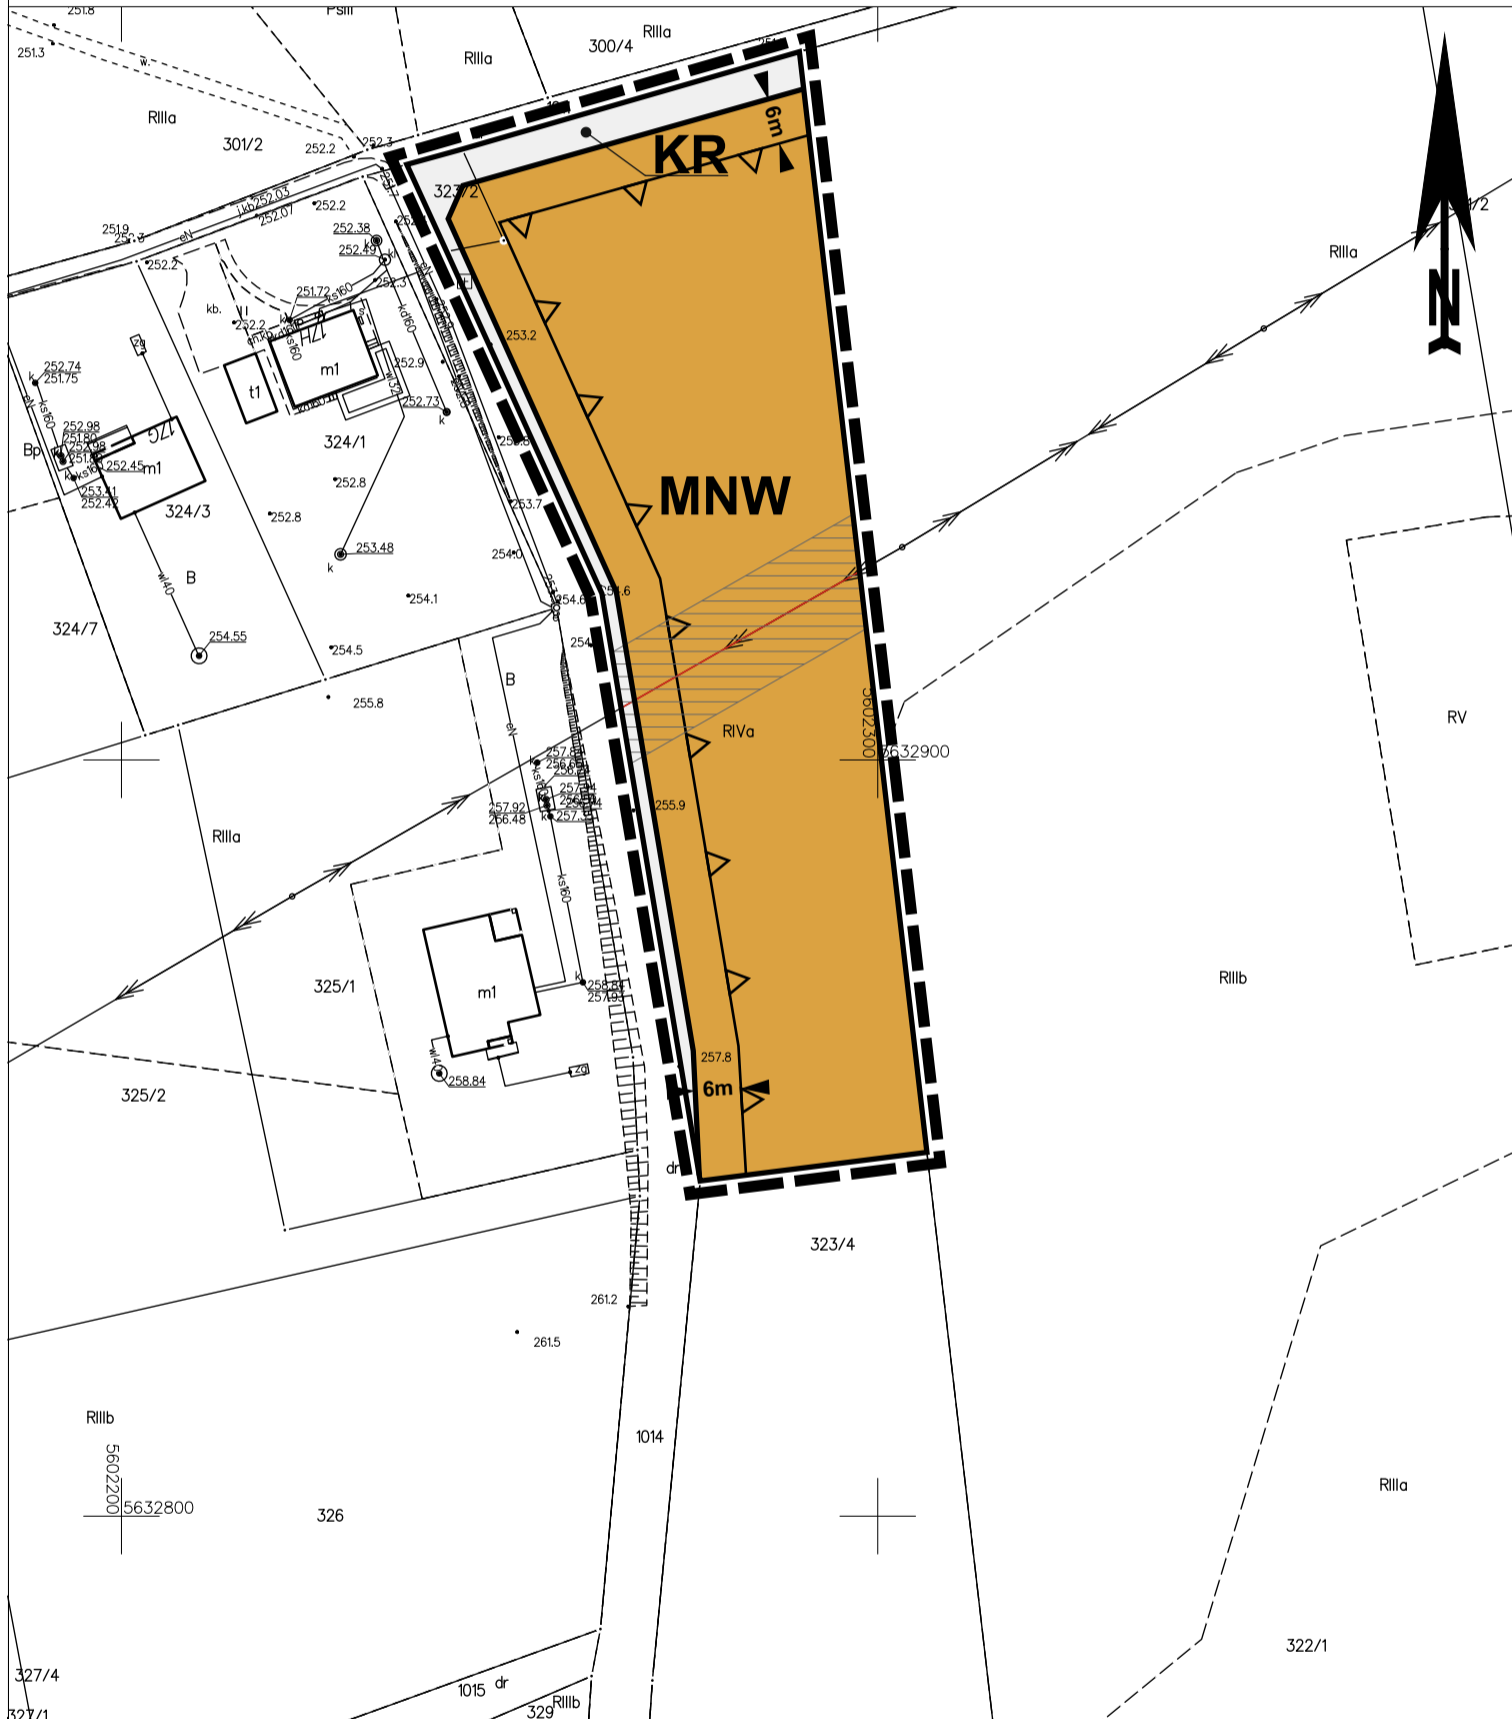

Sporządził(a) wydruk: Zbigniew Wiącek

## LEGENDA:

### Ustalenia planu

- GRANICE OBSZARU OBJĘTEGO PLANEM
- LINIE ROZGRANICZAJĄCE TERENY O RÓŻNYM PRZEZNACZENIU LUB RÓŻNYM SPOSOBIE ZAGOSPODAROWANIA
- NIEPRZEKRACZALNA LINIA ZABUDOWY
- TEREN ZABUDOWY MIESZKANIOWEJ JEDNORODZINNEJ WOLNOSTOJĄCEJ
- TEREN KOMUNIKACJI DROGOWEJ WEWNĘTRZNEJ

### Oznaczenia inne (nie będące ustaleniami planu)

- oznaczenie odległości linii zabudowy od linii rozgraniczającej teren
- przebieg fragmentu linii elektroenergetycznych średniego napięcia 20kV wraz z pasem technologicznym

Studium uwarunkowań i kierunków zagospodarowania  
przestrzennego gminy Świdnica  
zatwierdzone uchwałą nr LXXX/790/2023  
Rady Gminy Świdnica z dnia 29 czerwca 2023 r.

