

# MIEJSCOWY PLAN ZAGOSPODAROWANIA PRZESTRZENNEGO OBSZARU POŁOŻONEGO WE WSI PSZENNO, GMINA ŚWIDNICA

Nr kanc.:GKVII.4030.2.1758.2023


Województwo: dolnośląskie

Powiat: świdnicki

Jednostka ewidencyjna: 021907\_2, Świdnica

Obręb: 0023, Pszenno

KOPIA MAPY ZASADNICZEJ  
obr. Pszenno 0023: dz. 175/1, 175/3, 175/5, 603, 604  
Sekcje mapy: 5.143.34.18.2  
SKALA 1:1000

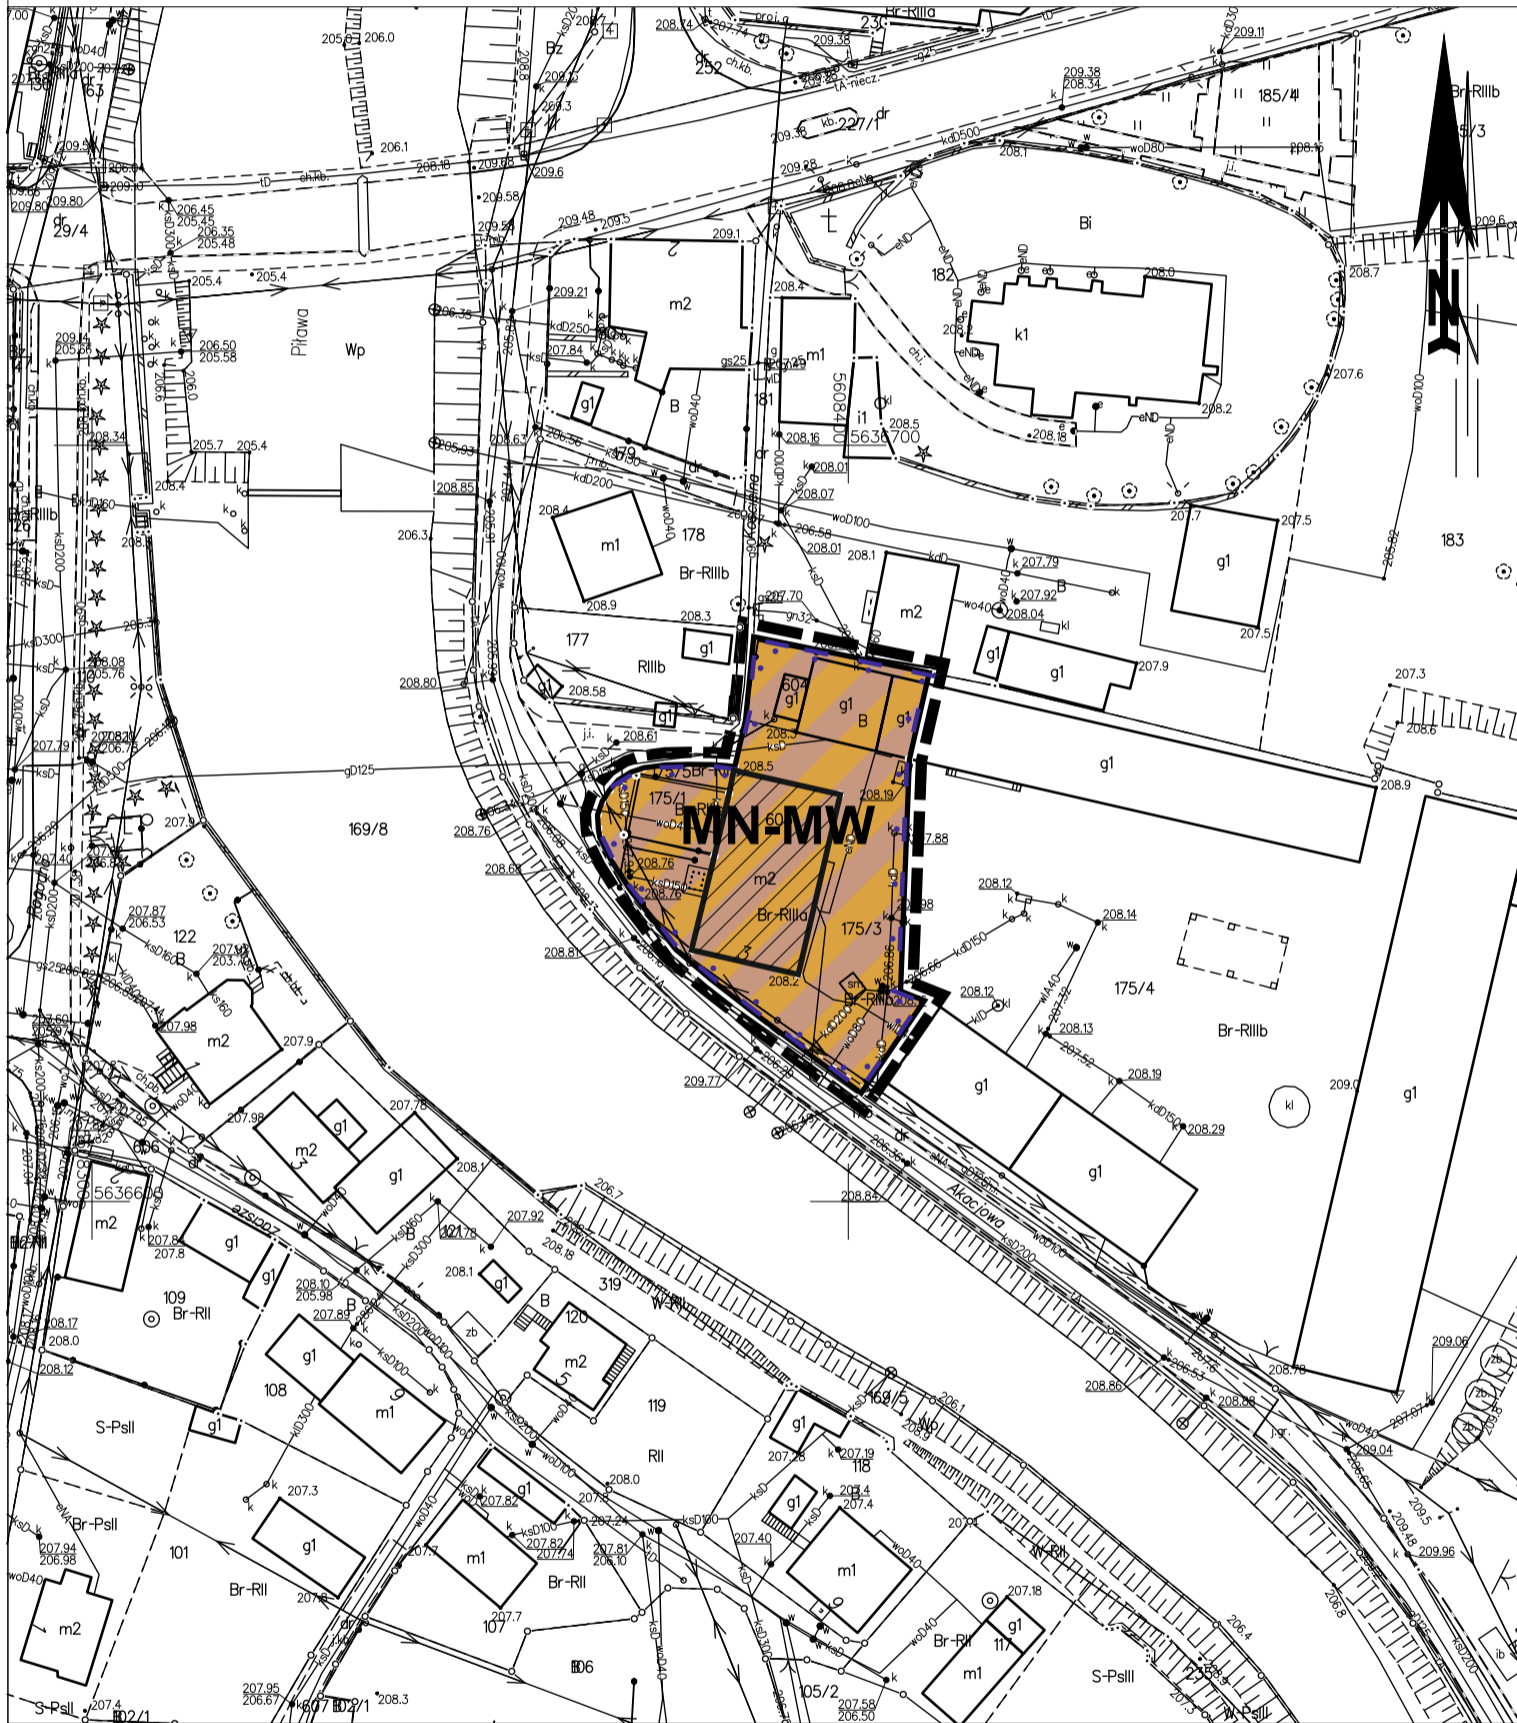

Sporządził(a) wydruk: Zbigniew Wiącek

## LEGENDA:

### Ustalenia planu

- GRANICE OBSZARU OBJĘTEGO PLANEM
- LINIE ROZGRANICZAJĄCE TERENY O RÓŻNYM PRZEZNACZENIU LUB RÓŻNYM SPOSOBIE ZAGOSPODAROWANIA
- TEREN ZABUDOWY MIESZKANIOWEJ JEDNORODZINNEJ LUB MIESZKANIOWEJ WIELORODZINNEJ

### Oznaczenia inne (nie będące ustaleniami planu)

- budynek ujęty w gminnej ewidencji zabytków
- obszar ochrony układu ruralistycznego wsi Pszenno tożsamy z obszarem obserwacji archeologicznej dla średniowiecznej wsi w granicach nowożytnego osiedliska

### Studium uwarunkowań i kierunków zagospodarowania przestrzennego gminy Świdnica zatwierdzone uchwałą nr LXXX/790/2023 Rady Gminy Świdnica z dnia 29 czerwca 2023 r.

