


MIEJSCOWY PLAN ZAGOSPODAROWANIA PRZESTRZENNEGO OBSZARU POŁOŻONEGO WE WSI POGORZAŁA, GMINA ŚWIDNICA

Nr kanc.:GK.VII.4030.2.1758.2023

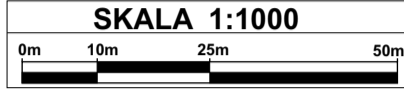

Układ współrzędnych: EPSG:2176
ETRS89 / Poland CS2000 zone 5


Województwo: dolnośląskie

Powiat: świdnicki

Jednostka ewidencyjna: 021907_2, Świdnica

Obręb: 0022, Pogorzała

KOPIA MAPY ZASADNICZEJ
obr. Pogorzała 0022: dz. 101
Sekcje mapy: 5.142.33.16.3
SKALA 1:1000

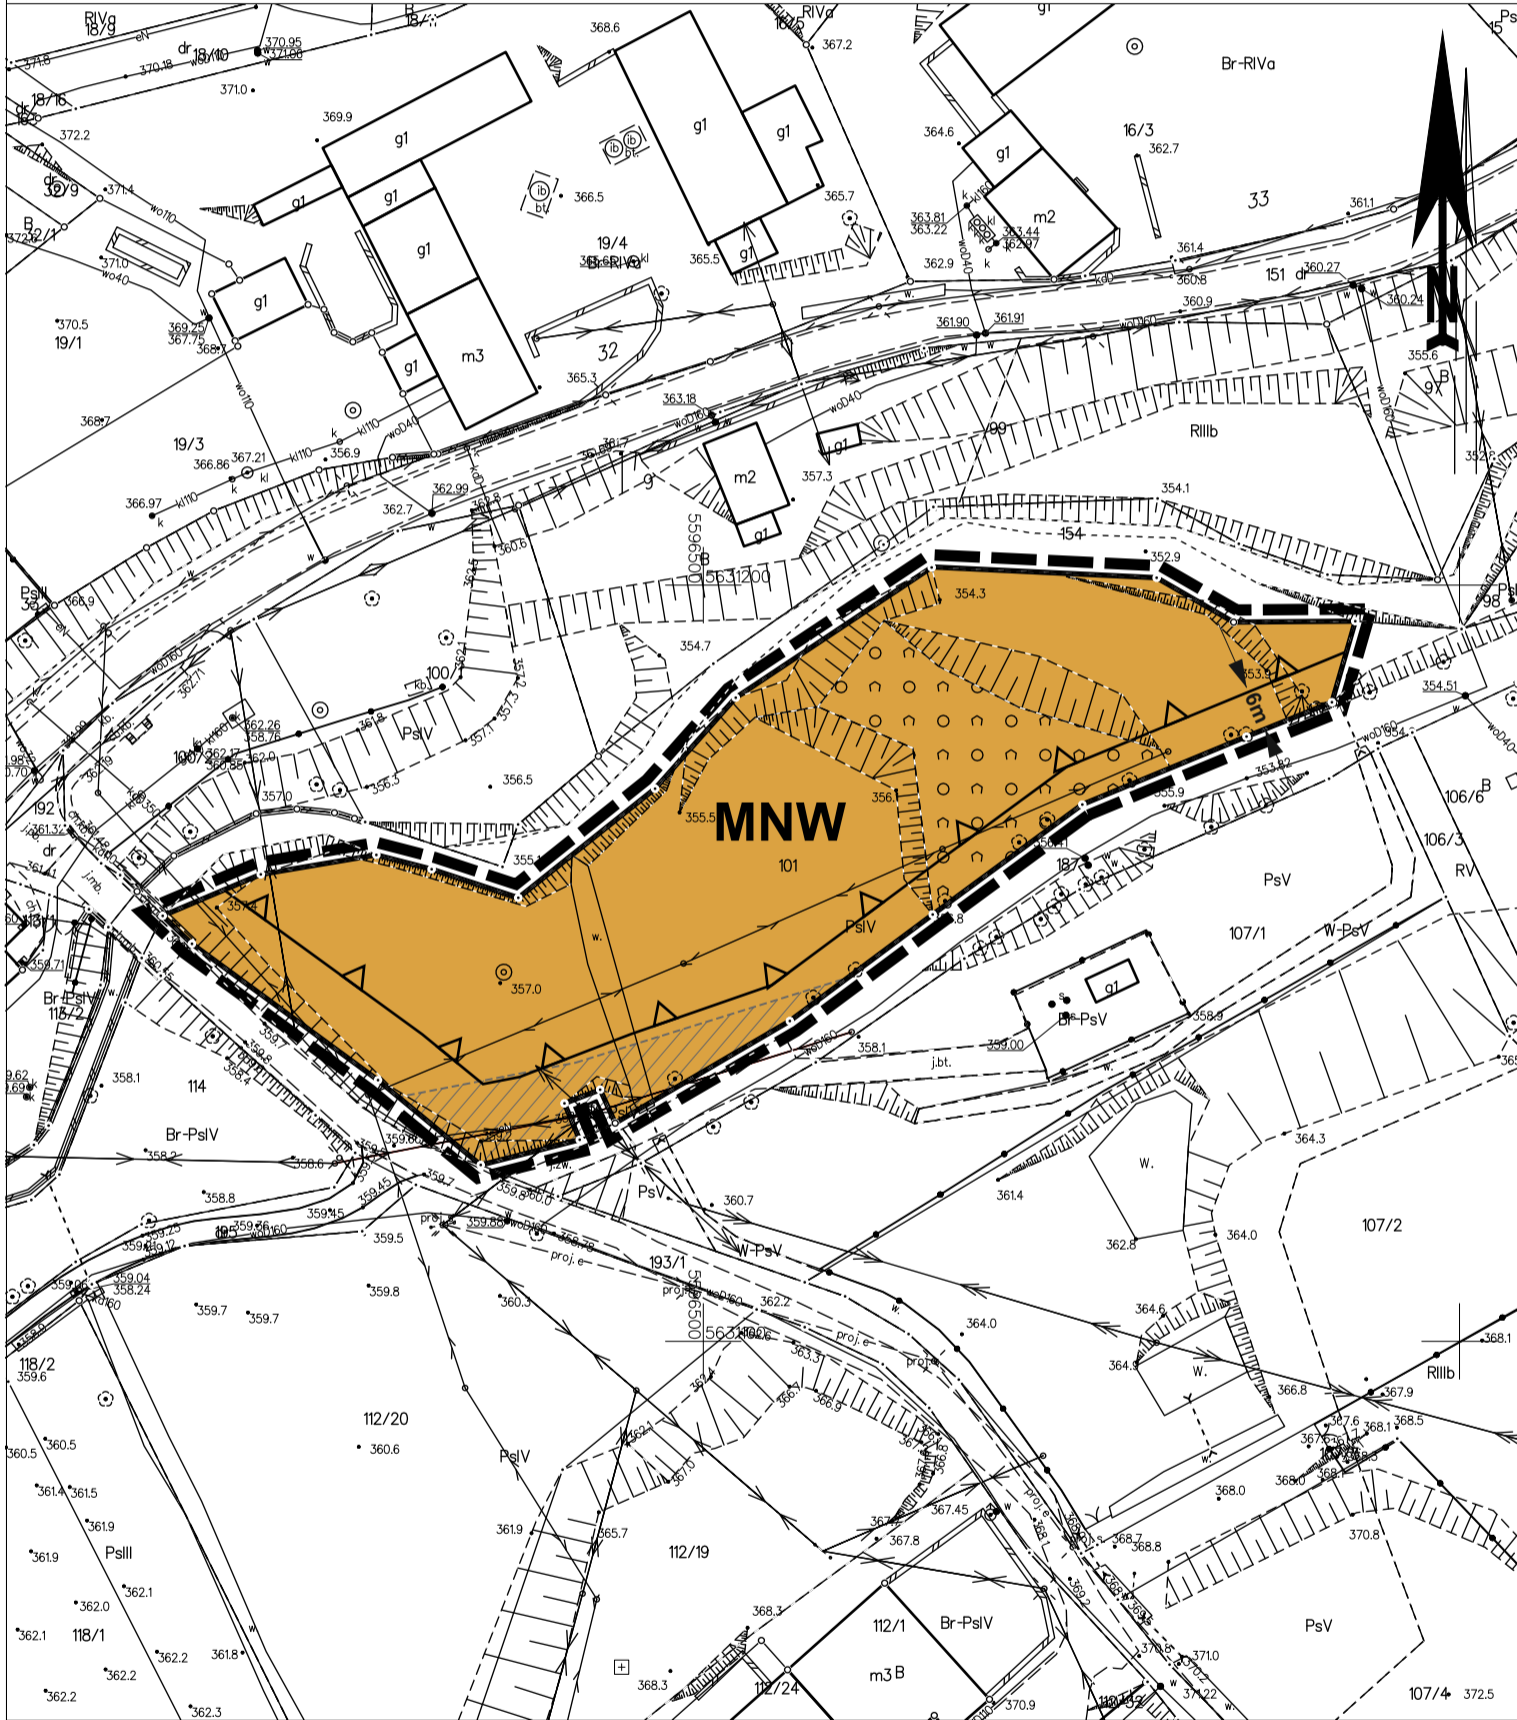

Sporządził(a) wydruk: Zbigniew Więcek

LEGENDA:

Ustalenia planu

- GRANICE OBSZARU OBJĘTEGO PLANEM
- LINIE ROZGRANICZAJĄCE TERENY O RÓŻNYM PRZEZNACZENIU LUB RÓŻNYM SPOŚOBIE ZAGOSPODAROWANIA
- NIEPRZEKRACZALNA LINIA ZABUDOWY
- TEREN ZABUDOWY MIESZKANIOWEJ JEDNORODZINNEJ WOLNOSTOJĄCEJ

Oznaczenia inne (nie będące ustaleniami planu)

- oznaczenie odległości linii zabudowy od linii rozgraniczającej teren
- przebieg fragmentu linii elektroenergetycznych średniego napięcia 20kV wraz z pasem technologicznym

Studium uwarunkowań i kierunków zagospodarowania
przestrzennego gminy Świdnica
zatwierdzone uchwałą nr LXXX/790/2023
Rady Gminy Świdnica z dnia 29 czerwca 2023 r.

