


## MIEJSCOWY PLAN ZAGOSPODAROWANIA PRZESTRZENNEGO OBSZARU POŁOŻONEGO WE WSI GRODZISZCZE, GMINA ŚWIDNICA

Nr kanc.:GKVII.4030.2.1758.2023

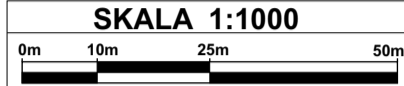

Układ współrzędnych: EPSG:2176  
ETRS89 / Poland CS2000 zone 5


Województwo: dolnośląskie

Powiat: świdnicki

Jednostka ewidencyjna: 021907\_2, Świdnica

Obręb: 0007, Grodziszcze

KOPIA MAPY ZASADNICZEJ  
obr. Grodziszcze 0007: dz. 697/4  
Sekcje mapy: 5.141.34.04.2  
SKALA 1:1000

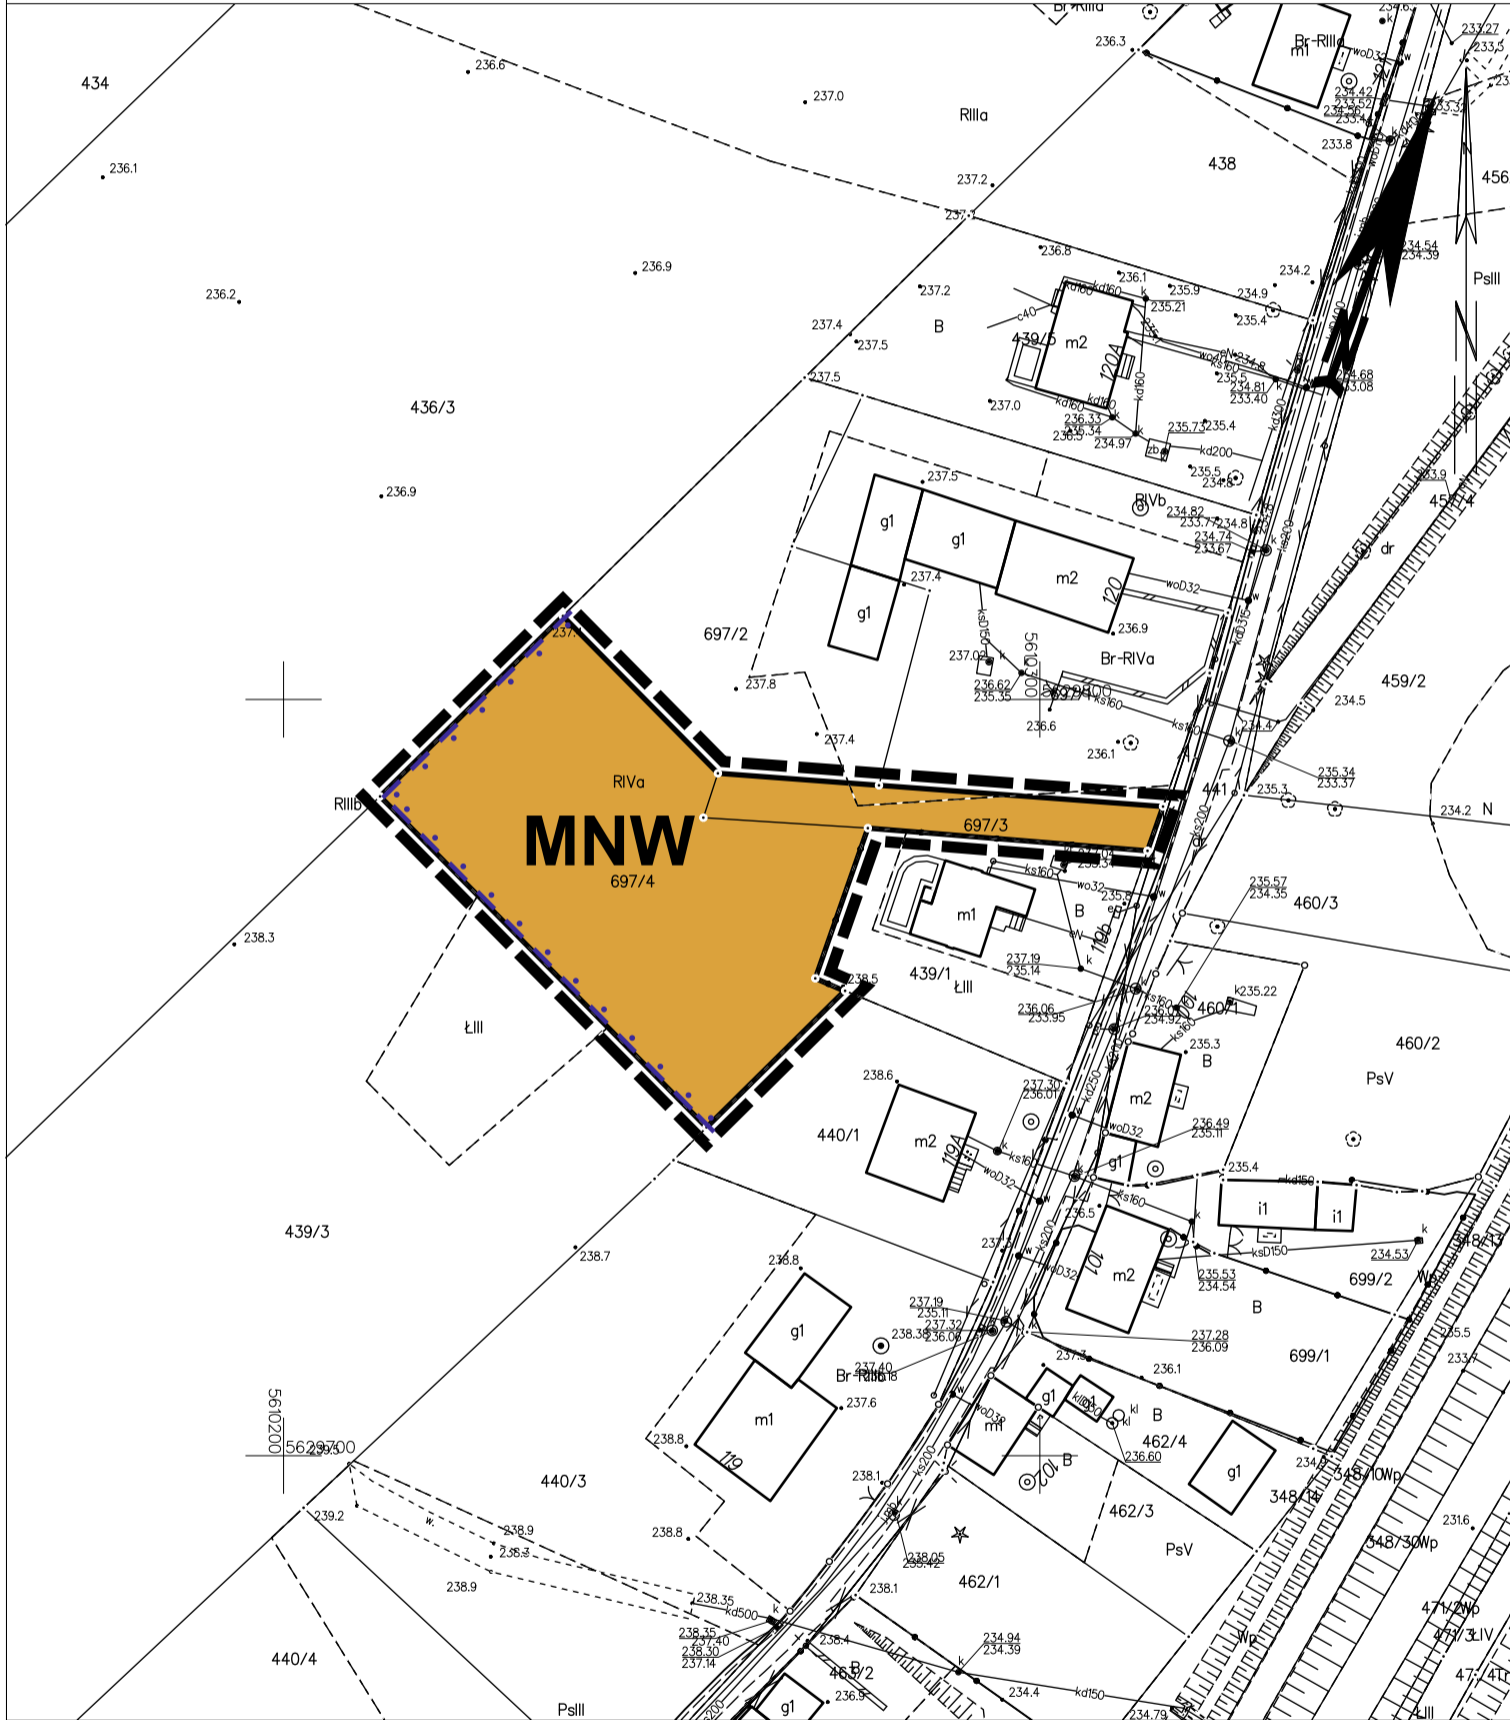

Sporządził(a) wydruk: Zbigniew Wińcek

### LEGENDA:

#### Ustalenia planu

- GRANICE OBSZARU OBJĘTEGO PLANEM
- LINIE ROZGRANICZAJĄCE TERENY O RÓŻNYM PRZEZNACZENIU LUB RÓŻNYM SPOSOBIE ZAGOSPODAROWANIA
- TEREN ZABUDOWY MIESZKANIOWEJ JEDNORODZINNEJ WOLNOSTOJĄCEJ

#### Oznaczenia inne (nie będące ustaleniami planu)

- obszar ochrony układu ruralistycznego wsi Grodziszcze tożsamy z obszarem obserwacji archeologicznej dla średniowiecznej wsi w granicach nowożytnego siedliska

### Studium uwarunkowań i kierunków zagospodarowania przestrzennego gminy Świdnica zatwierdzone uchwałą nr LXXX/790/2023 Rady Gminy Świdnica z dnia 29 czerwca 2023 r.

