


# MIEJSCOWY PLAN ZAGOSPODAROWANIA PRZESTRZENNEGO OBSZARÓW POŁOŻONYCH WE WSI GOGOŁÓW, GMINA ŚWIDNICA

Nr kanc.:GKVII.4030.2.1758.2023

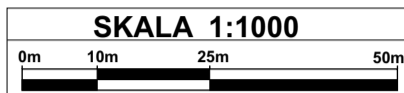

Układ współrzędnych: EPSG:2176  
 ETRS89 / Poland CS2000 zone 5


Województwo: dolnośląskie

Powiat: świdnicki

Jednostka ewidencyjna: 021907\_2, Świdnica

Obręb: 0006, Gogołów

KOPIA MAPY ZASADNICZEJ  
 obr. Gogołów 0006: dz. 101  
 Sekcje mapy: 5.142.34.05.4  
 SKALA 1:1000

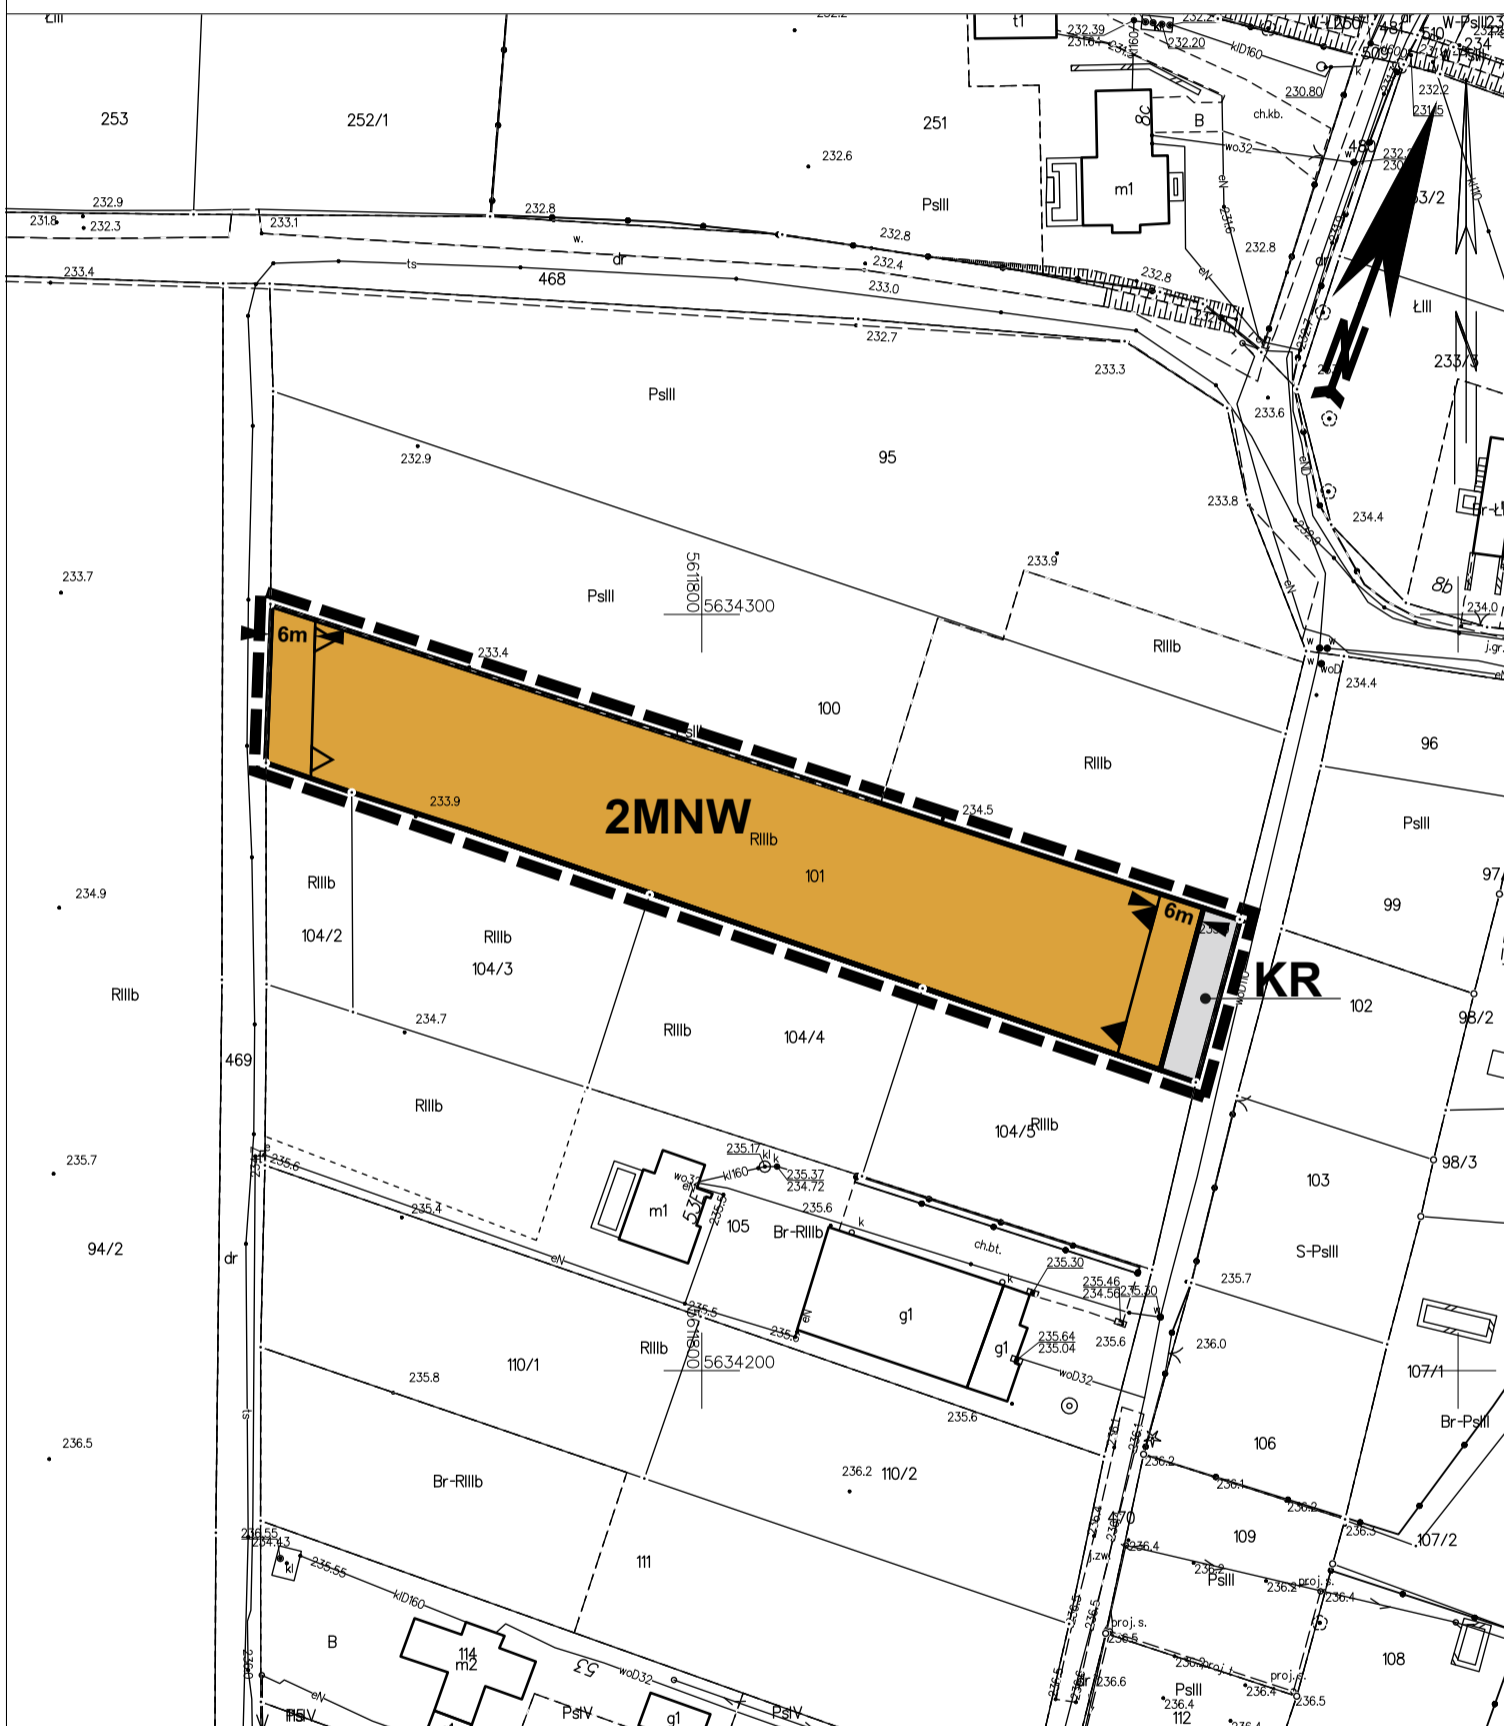

Sporządził(a) wydruk: Zbigniew Więcek

## LEGENDA:

### Ustalenia planu

- GRANICE OBSZARU OBJĘTEGO PLANEM
- LINIE ROZGRANICZAJĄCE TERENY O RÓŻNYM PRZEZNACZENIU LUB RÓŻNYM SPOSOBIE ZAGOSPODAROWANIA
- OBOWIĄZUJĄCA LINIA ZABUDOWY
- NIEPRZEKRACZALNA LINIA ZABUDOWY
- MNW - TEREN ZABUDOWY MIESZKANIOWEJ JEDNORODZINNEJ WOLNOSTOJĄCEJ
- KR - TEREN KOMUNIKACJI DROGOWEJ WEWNĘTRZNEJ

### Oznaczenia inne (nie będące ustaleniami planu)

- oznaczenie odległości linii zabudowy od linii rozgraniczającej teren

