


## MIEJSCOWY PLAN ZAGOSPODAROWANIA PRZESTRZENNEGO OBSZARÓW POŁOŻONYCH WE WSI GOGOŁÓW, GMINA ŚWIDNICA

Nr kanc.:GKVII.4030.2.1758.2023

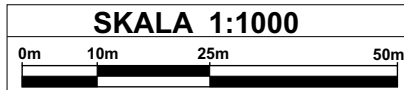

Układ współrzędnych: EPSG:2176  
 ETRS89 / Poland CS2000 zone 5

Województwo: dolnośląskie

Powiat: świdnicki

Jednostka ewidencyjna: 021907\_2, Świdnica


Obręb: 0006, Gogołów

KOPIA MAPY ZASADNICZEJ

obr. Gogołów 0006: dz. 242/2, 242/6, 243/1, 243/3

Sekcje mapy: 5.142.34.05.4; 5.142.35.01.3; 5.142.35.01.1; 5.142.34.05.2

SKALA 1:1000

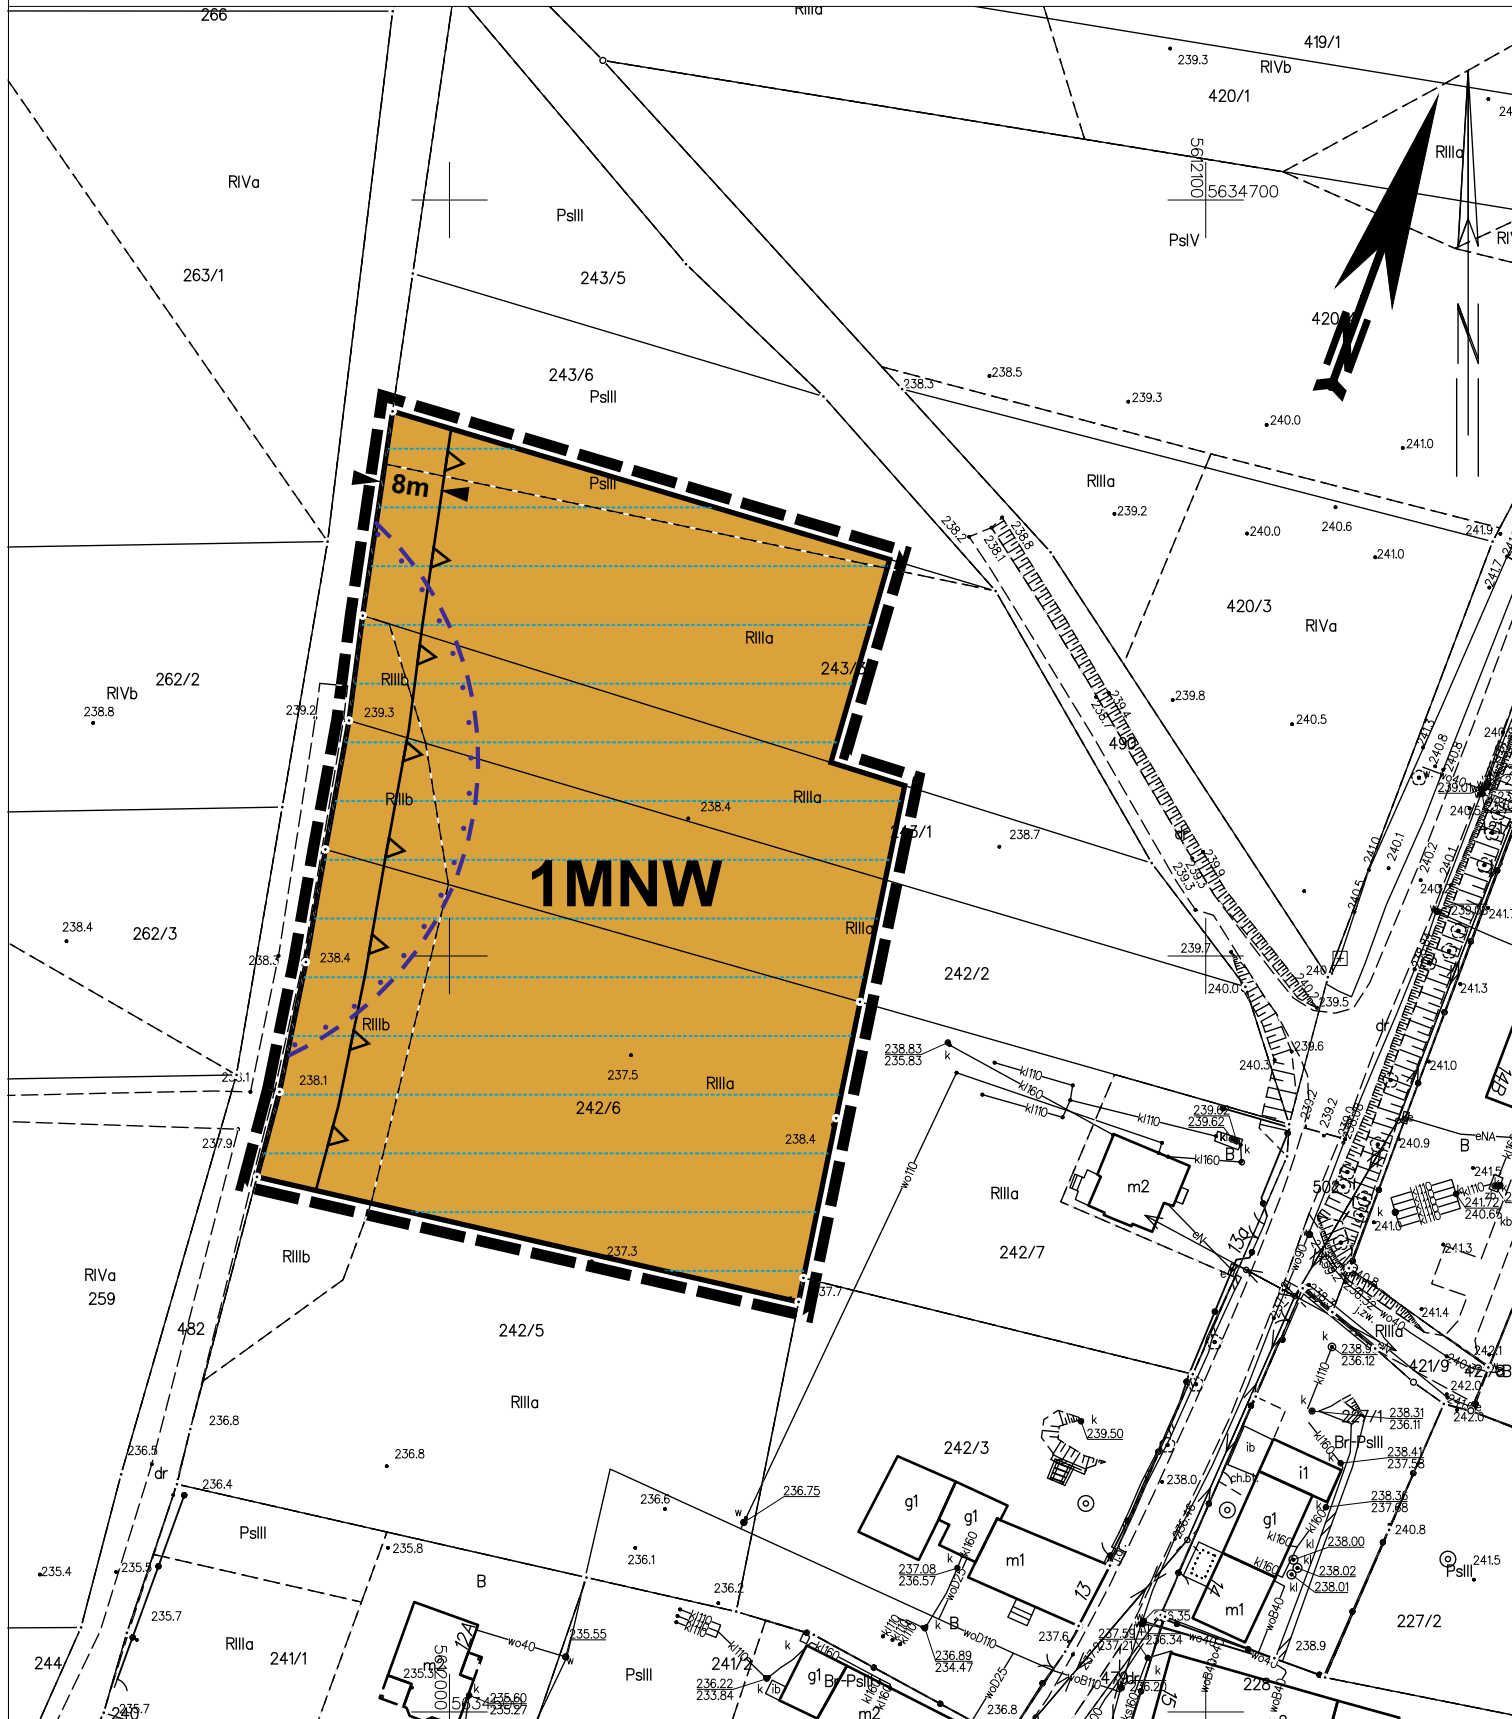

Sporządził(a) wydruk: Zbigniew Wiącek

### LEGENDA:

#### Ustalenia planu

- GRANICE OBSZARU OBJĘTEGO PLANEM
- LINIE ROZGRANICZAJĄCE TERENY O RÓŻNYM PRZEZNACZENIU LUB RÓŻNYM SPOSOBIE ZAGOSPODAROWANIA
- NIEPRZEKRACZALNA LINIA ZABUDOWY
- TERENY ZABUDOWY MIESZKANIOWEJ JEDNORODZINNEJ WOLNOSTOJĄCEJ

#### Oznaczenia inne (nie będące ustaleniami planu)

- oznaczenie odległości linii zabudowy od linii rozgraniczającej teren
- obszar otuliny Słężańskiego Parku Krajobrazowego
- obszar stanowiska archeologicznego

#### Studium uwarunkowań i kierunków zagospodarowania przestrzennego gminy Świdnica zatwierdzone uchwałą nr LXXX/790/2023 Rady Gminy Świdnica z dnia 29 czerwca 2023 r.

