

MIEJSCOWY PLAN ZAGOSPODAROWANIA PRZESTRZENNEGO
OBSZARU POŁOŻONEGO WE WSI BYSTRZYCA GÓRNA, GMINA ŚWIDNICA


Nr kanc.:GKVII.4030.2.1758.2023

Województwo: dolnośląskie

Powiat: świdnicki


Jednostka ewidencyjna: 021907_2, Świdnica

Obręb: 0005, Bystrzyca Górna

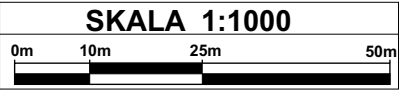

Układ współrzędnych: EPSG:2176
ETRS89 / Poland CS2000 zone 5

KOPIA MAPY ZASADNICZEJ
obr. Bystrzyca Górna 0005: dz. 50/2
Seksja mapy: 5.141.33.05.3
SKALA 1:1000

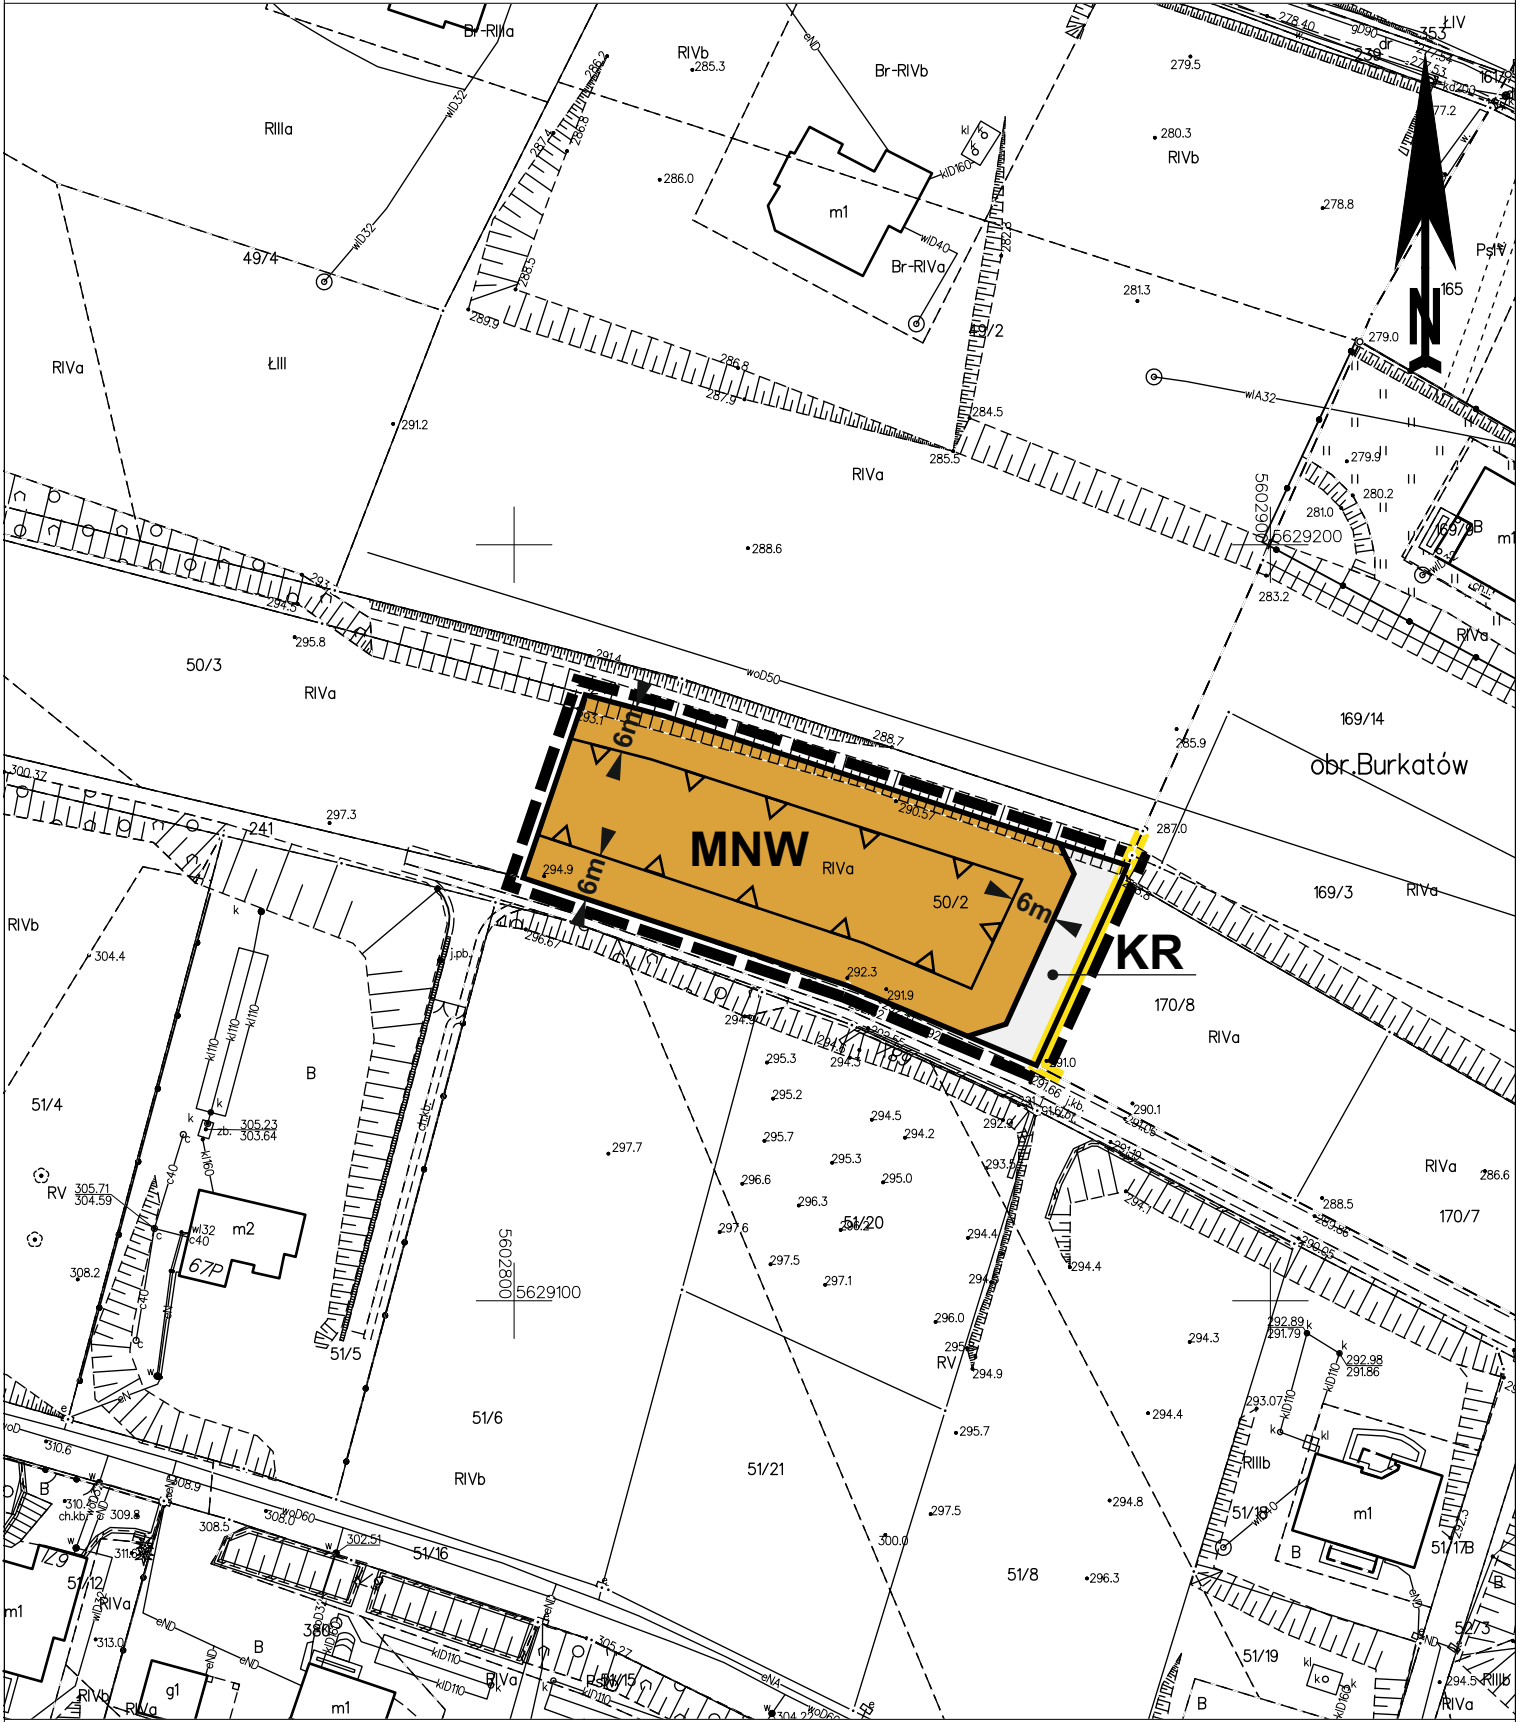

Sporządził(a) wydruk: Zbigniew Wiącek

LEGENDA:

Ustalenia planu

- GRANICE OBSZARU OBJĘTEGO PLANEM
- GRANICA OBRĘBU WSI BYSTRZYCA GÓRNA
- LINIE ROZGRANICZAJĄCE TERENY O RÓŻNYM PRZEZNACZENIU LUB RÓŻNYM SPOSOBIE ZAGOSPODAROWANIA
- NIEPRZEKRACZALNA LINIA ZABUDOWY
- TEREN ZABUDOWY MIESZKANIOWEJ JEDNORODZINNEJ WOLNOSTOJĄCEJ
- TEREN KOMUNIKACJI DROGOWEJ WEWNĘTRZNEJ

Oznaczenia inne (nie będące ustaleniami planu)

- 6m - oznaczenie odległości linii zabudowy od linii rozgraniczającej teren

Studium uwarunkowań i kierunków zagospodarowania
przestrzennego gminy Świdnica zatwierdzone uchwałą nr
LXXX/790/2023 Rady Gminy Świdnica z dnia 29 czerwca 2023 r.

