

ZESTAWIENIE POWIERZCHNI DZIAŁEK DO KORZYSTANIA
Działka nr 201 położona w Wilkowie, gmina Świdnica
Księga Wieczysta SW1S/00052431/5

nr działki	powierzchnia [ha]
A	0.0447
B	0.1395
Razem działka nr 201:	0.1842

GKIV.4020.1.2506.2024

Jedn. ewidencyjna: 021907_2, Świdnica Obręb: 0027, WILKÓW (adres nieruchomości) Wilków 32	MAPA Z PROJEKTEM PODZIAŁU NIERUCHOMOŚCI DO KORZYSTANIA Skala 1:500	Wykazane na mapie granice nieruchomości podlegającej podziałowi do korzystania są zgodne z danymi ewidencyjnymi	Mapę wykonał: Krzysztof Hołyszewski upr. nr 14870 02.12.2024
---	---	---	---

mgr inż. KRZYSZTOF HOŁYSZEWSKI
GEODETA UPRAWNIONY
Zaśw. Nr 14870 wyd. przez MGPIB
tel. 608 892 161

PRACOWNIA
GEODEZYJNO-KARTOGRAFICZNA
"POMIAR"
K. Hołyszewski, D. Syrek
56-100 Świdnica, ul. Łukasieńskiego 7
tel./fax 74 633-17-78 NIP 884-10-55-577


Poświadczam, że niniejszy dokument został opracowany w wyniku prac, których rezultaty zawiera operat techniczny wpisany do ewidencji materiałów państwowego zasobu geodezyjnego i kartograficznego

STAROSTA ŚWIDNICKI
Nazwa organu prowadzącego państwowy zasób geodezyjny i kartograficzny

P.0219. 2024.2539
Identyfikator ewidencyjny operatu technicznego

16-12-2024
Data przyjęcia operatu technicznego do zasobu

2. up. STAROSTY
GEODETA
Natalia Demat

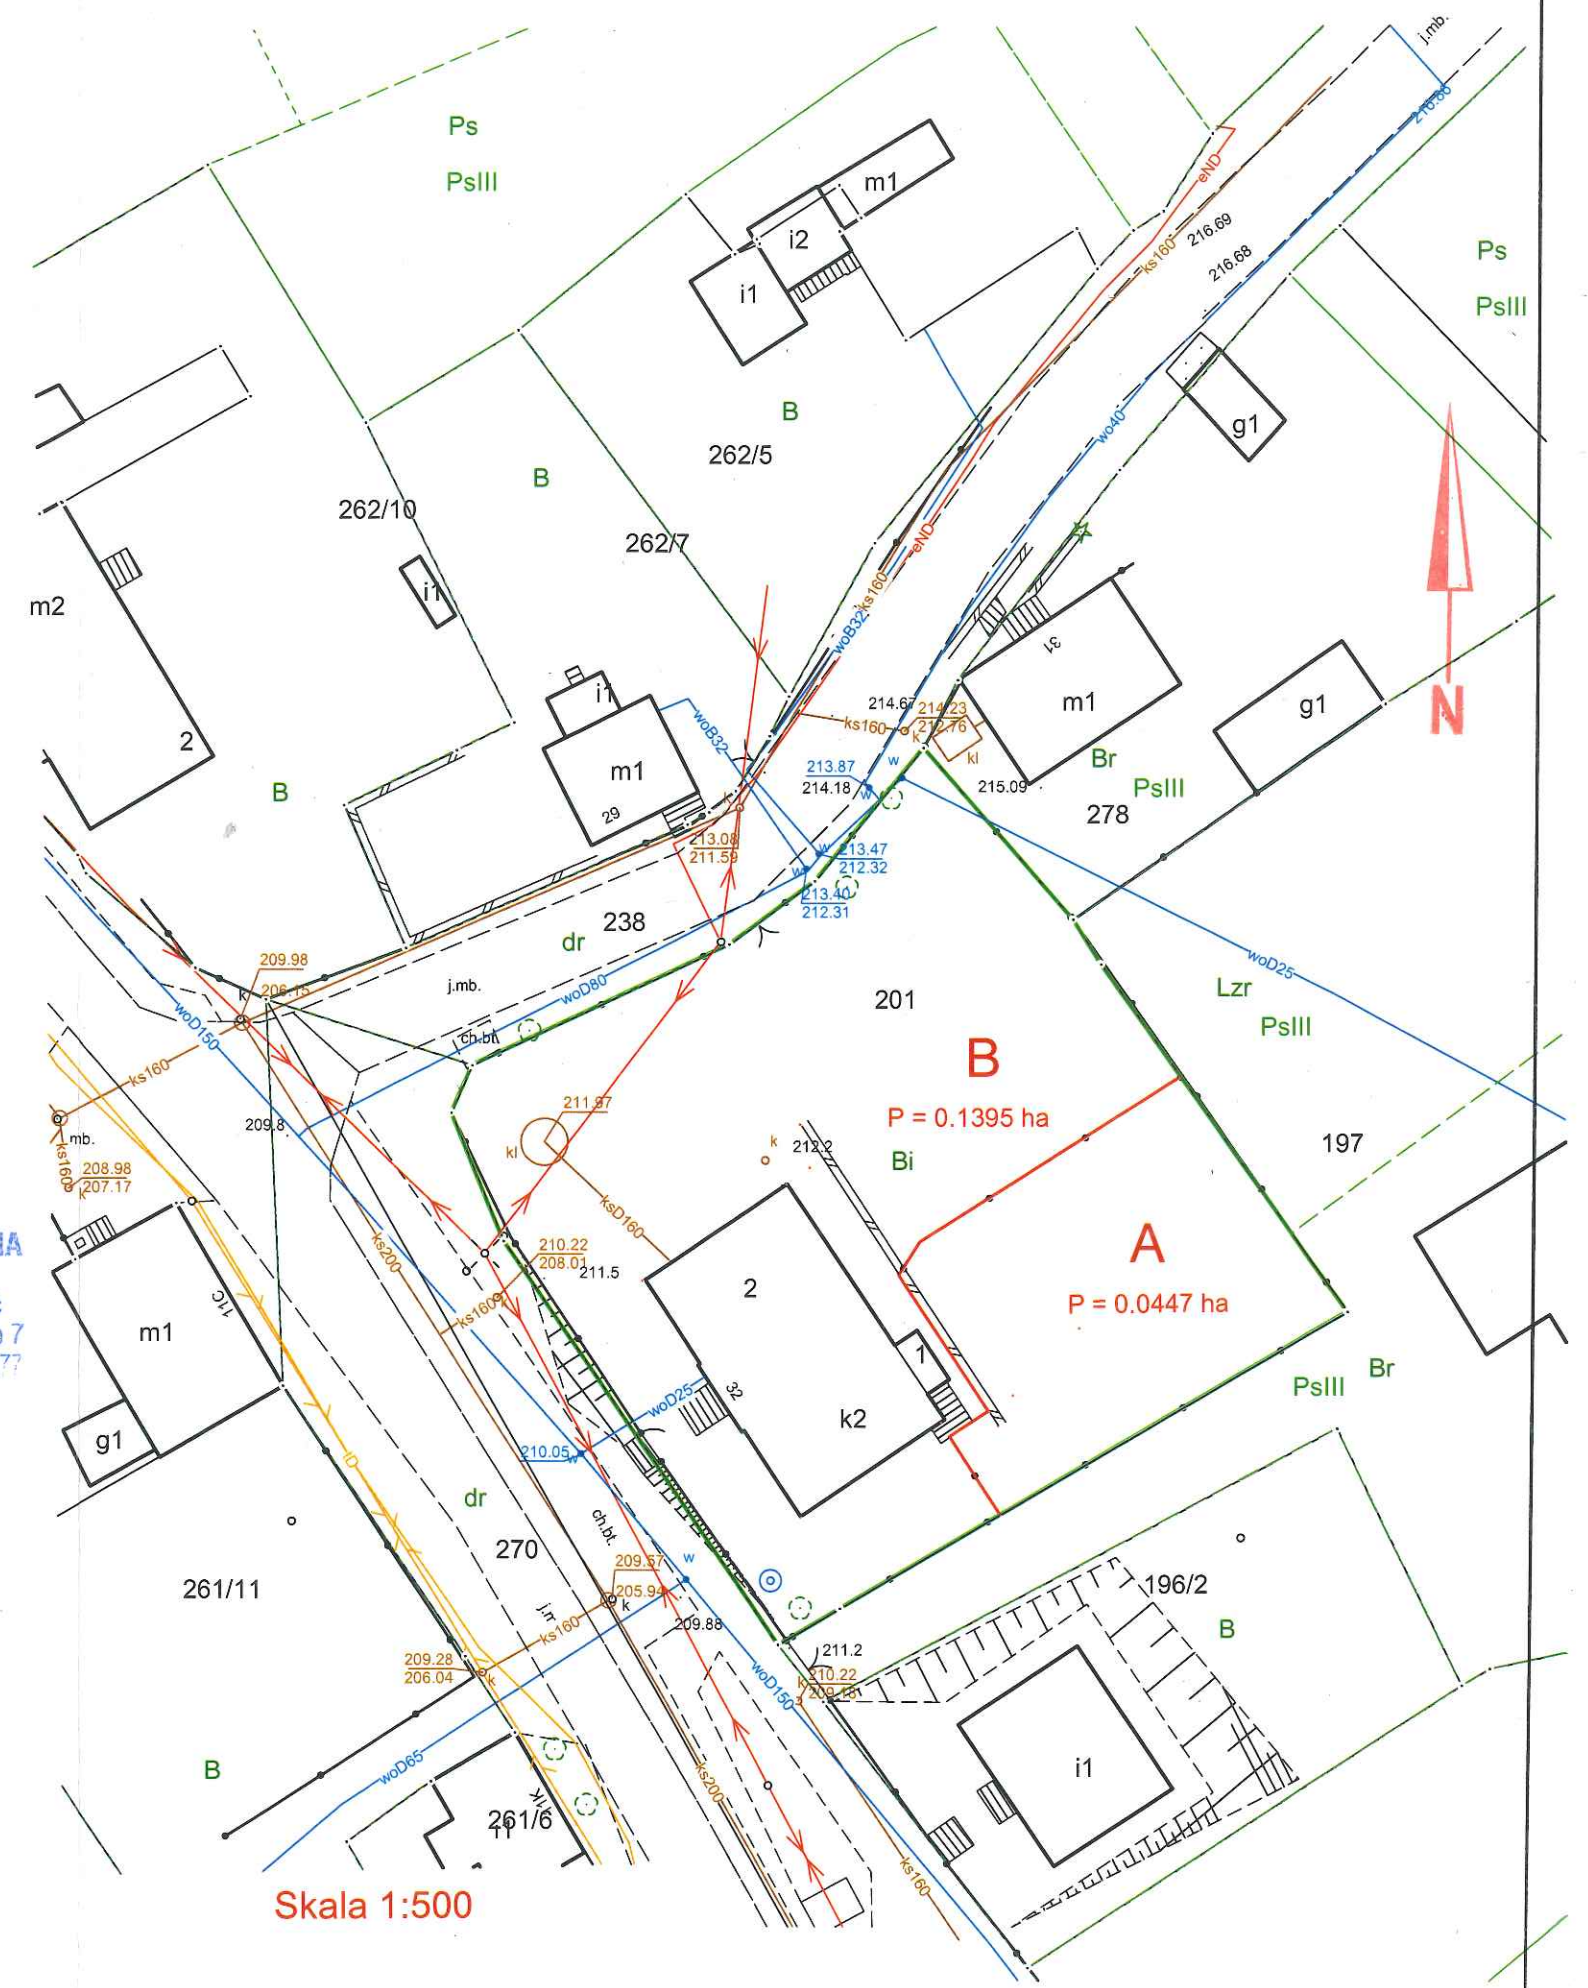

Skala 1:500