


Załącznik nr 1 do uchwały nr
Rady Gminy Świdnica z dnia

MIEJSCOWY PLAN ZAGOSPODAROWANIA PRZESTRZENNEGO OBSZARU POŁOŻONEGO WE WSI JAGODNIK, GMINA ŚWIDNICA

SKALA 1:1000

0m 10m 25m 50m

Układ współrzędnych: EPSG:2176
ETRS89 / Poland CS2000 zone 5

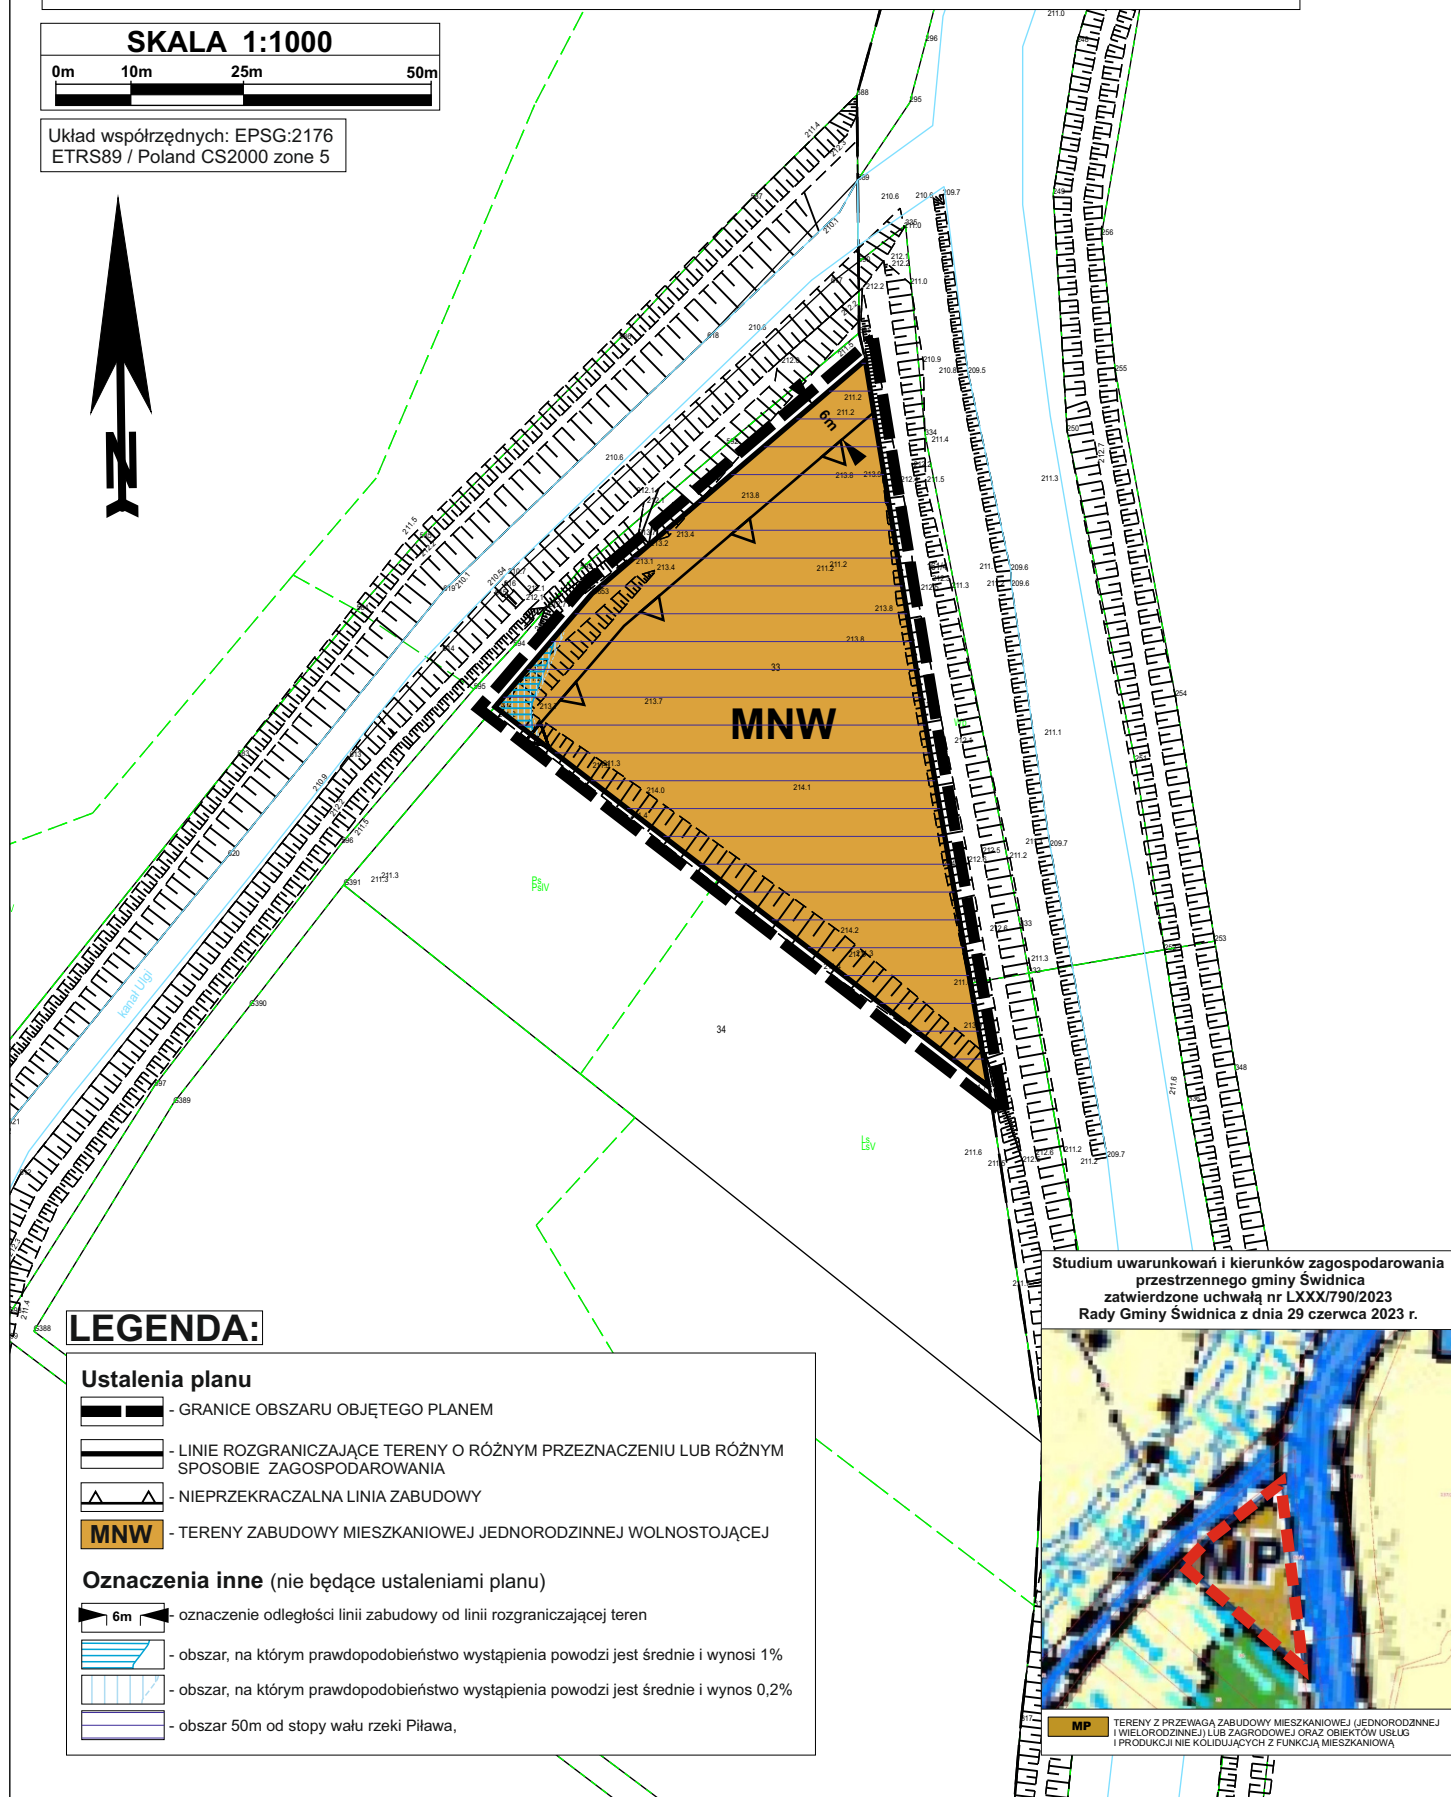

LEGENDA:

Ustalenia planu

- GRANICE OBSZARU OBJĘTEGO PLANEM
- LINIE ROZGRANICZAJĄCE TERENY O RÓŻNYM PRZEZNACZENIU LUB RÓŻNYM SPOSOBIE ZAGOSPODAROWANIA
- NIEPRZEKRACZALNA LINIA ZABUDOWY
- TERENY ZABUDOWY MIESZKANIOWEJ JEDNORODZINNEJ WOLNOSTOJĄCEJ

Oznaczenia inne (nie będące ustaleniami planu)

- oznaczenie odległości linii zabudowy od linii rozgraniczającej teren
- obszar, na którym prawdopodobieństwo wystąpienia powodzi jest średnie i wynosi 1%
- obszar, na którym prawdopodobieństwo wystąpienia powodzi jest średnie i wynosi 0,2%
- obszar 50m od stopy wału rzeki Pława,

Studium uwarunkowań i kierunków zagospodarowania
przestrzennego gminy Świdnica
zatwierdzone uchwałą nr LXXX/790/2023
Rady Gminy Świdnica z dnia 29 czerwca 2023 r.

