

**LOKAL MIESZKALNY NR 1**  
**Mokrzyszów nr 37, działka gruntu nr 1469**

powierzchnia użytkowa:

1 pokój	16,0 m <sup>2</sup>
2 kuchnia	10,2 "
3 korytarz	1,8 "

-----  
razem = 28,0 m<sup>2</sup>

pom.przynależne

I komórka piwniczna	3,8 m <sup>2</sup>
II komórka gospodarcza	4,5 "


-----  
razem = 8,3 m<sup>2</sup>

-----  
ogółem = 36,3 m<sup>2</sup>  
=====

- udział w elem. wspólnych budynku  
i w nieruchomości gruntowej, u = 0,1157



LOKAL MIESZKALNY Nr 1  
SZKIC PARTERU, Skala 1:100  
Mokrzyszów Nr 37

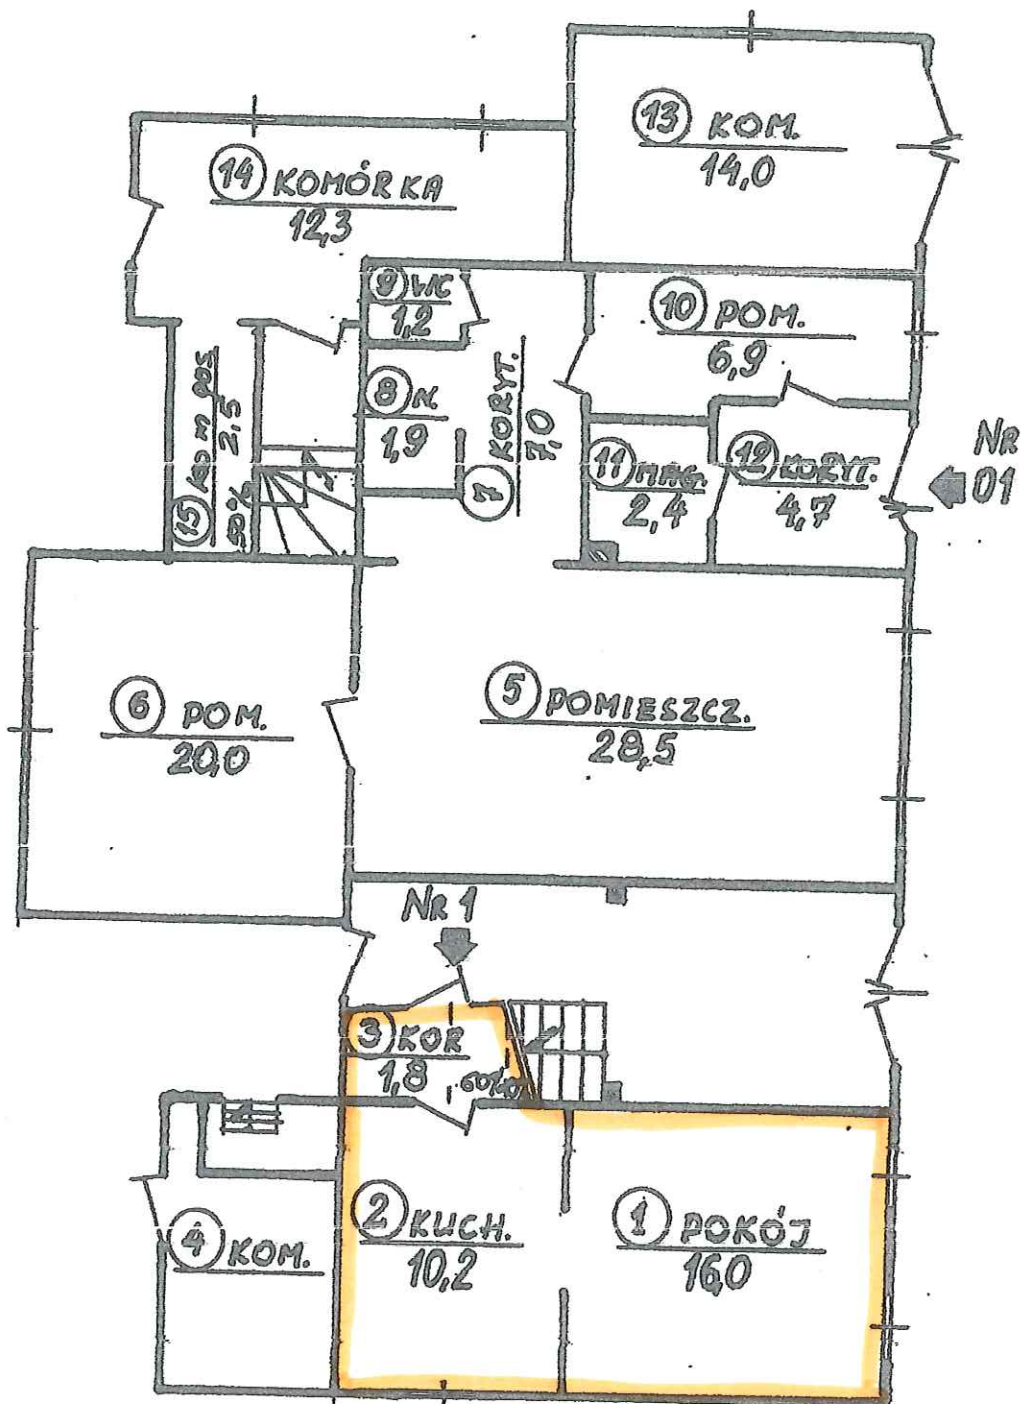

BUDYNEK GOSPODARCZY, Skala 1:100  
Pomieszczenia przynależne  
do lok. mieszk nr 1  
Mokrzyszów Nr 37

