

Uchwała nr XLV/335/2013
Rady Gminy Świdnica
z dnia 29 maja 2013 roku

w sprawie: przystąpienia do sporządzenia zmiany miejscowego planu zagospodarowania przestrzennego obszaru położonego we wsi **Pszemno**

Na podstawie art. 18 ust. 2 pkt 5 ustawy z dnia 8 marca 1990 roku o samorządzie gminnym (Dz. U. 2001 r. Nr 142, poz. 1591 z późn. zm.) oraz art. 14 ust. 1 ustawy z dnia 27 marca 2003 roku o planowaniu i zagospodarowaniu przestrzennym (Dz. U. z 2012 r., poz. 647), uchwała się, co następuje:

§ 1. 1. W oparciu o analizy przeprowadzone na podstawie art. 14 ust. 5 ustawy o planowaniu i zagospodarowaniu przestrzennym, przystąpić do sporządzenia zmiany miejscowego planu zagospodarowania przestrzennego, zatwierdzonego uchwałą nr LIII/519/06 Rady Gminy Świdnica z dnia 30 marca 2006 r.
2. Integralną częścią niniejszej uchwały jest załącznik graficzny nr 1 w skali 1 : 10 000 przedstawiający granice obszaru objętego zmianą planu.

§ 2. Wykonanie uchwały powierza się Wójtowi Gminy Świdnica.

§ 3. Uchwała wchodzi w życie z dniem podjęcia.

ŚWIDNICZAN
Rajna Świdnica
J. Anna Adamska

Uzasadnienie
Do uchwały nr XLVI/395/17/DA/2
Rady Gminy Świdnica
z dnia 29 maja 2017 roku

w sprawie: przystąpienia do sporządzenia zmiany miejscowego planu zagospodarowania przestrzennego obszaru położonego we wsi **Pszенno**

Zgodnie z obowiązującym planem miejscowym obszar wskazany do zmiany stanowi tereny zabudowy zagrodowej, natomiast w obowiązującym studium uwarunkowań i kierunków zagospodarowania przestrzennego gminy stanowi teren zabudowy wiejskiej wielofunkcyjnej (zagrodowej, mieszkaniowej i usługowej). Obszar ten zlokalizowany jest pośród zainwestowanych terenów wsi, wyposażony w sieci infrastruktury technicznej.

Zgodnie z wymaganiami ustawy o planowaniu i zagospodarowaniu przestrzennym (art. 14 ust. 5) Wójt przeprowadził analizy dotyczące zasadności przystąpienia do sporządzania planu oraz stopnia zgodności przewidywanych rozwiązań planu z ustaleniami studium uwarunkowań i kierunków zagospodarowania przestrzennego gminy Świdnica.

Przeprowadzone analizy wykazują, że przystąpienie do sporządzenia zmiany miejscowego planu zagospodarowania przestrzennego jest celowe i uzasadnione, a przygotowane materiały i poczynione ustalenia umożliwiają wszczęcie formalnych i merytorycznych procedur sporządzania planu, po podjęciu przez Radę Gminy uchwały w sprawie przystąpienia do sporządzania zmiany przedmiotowego planu.



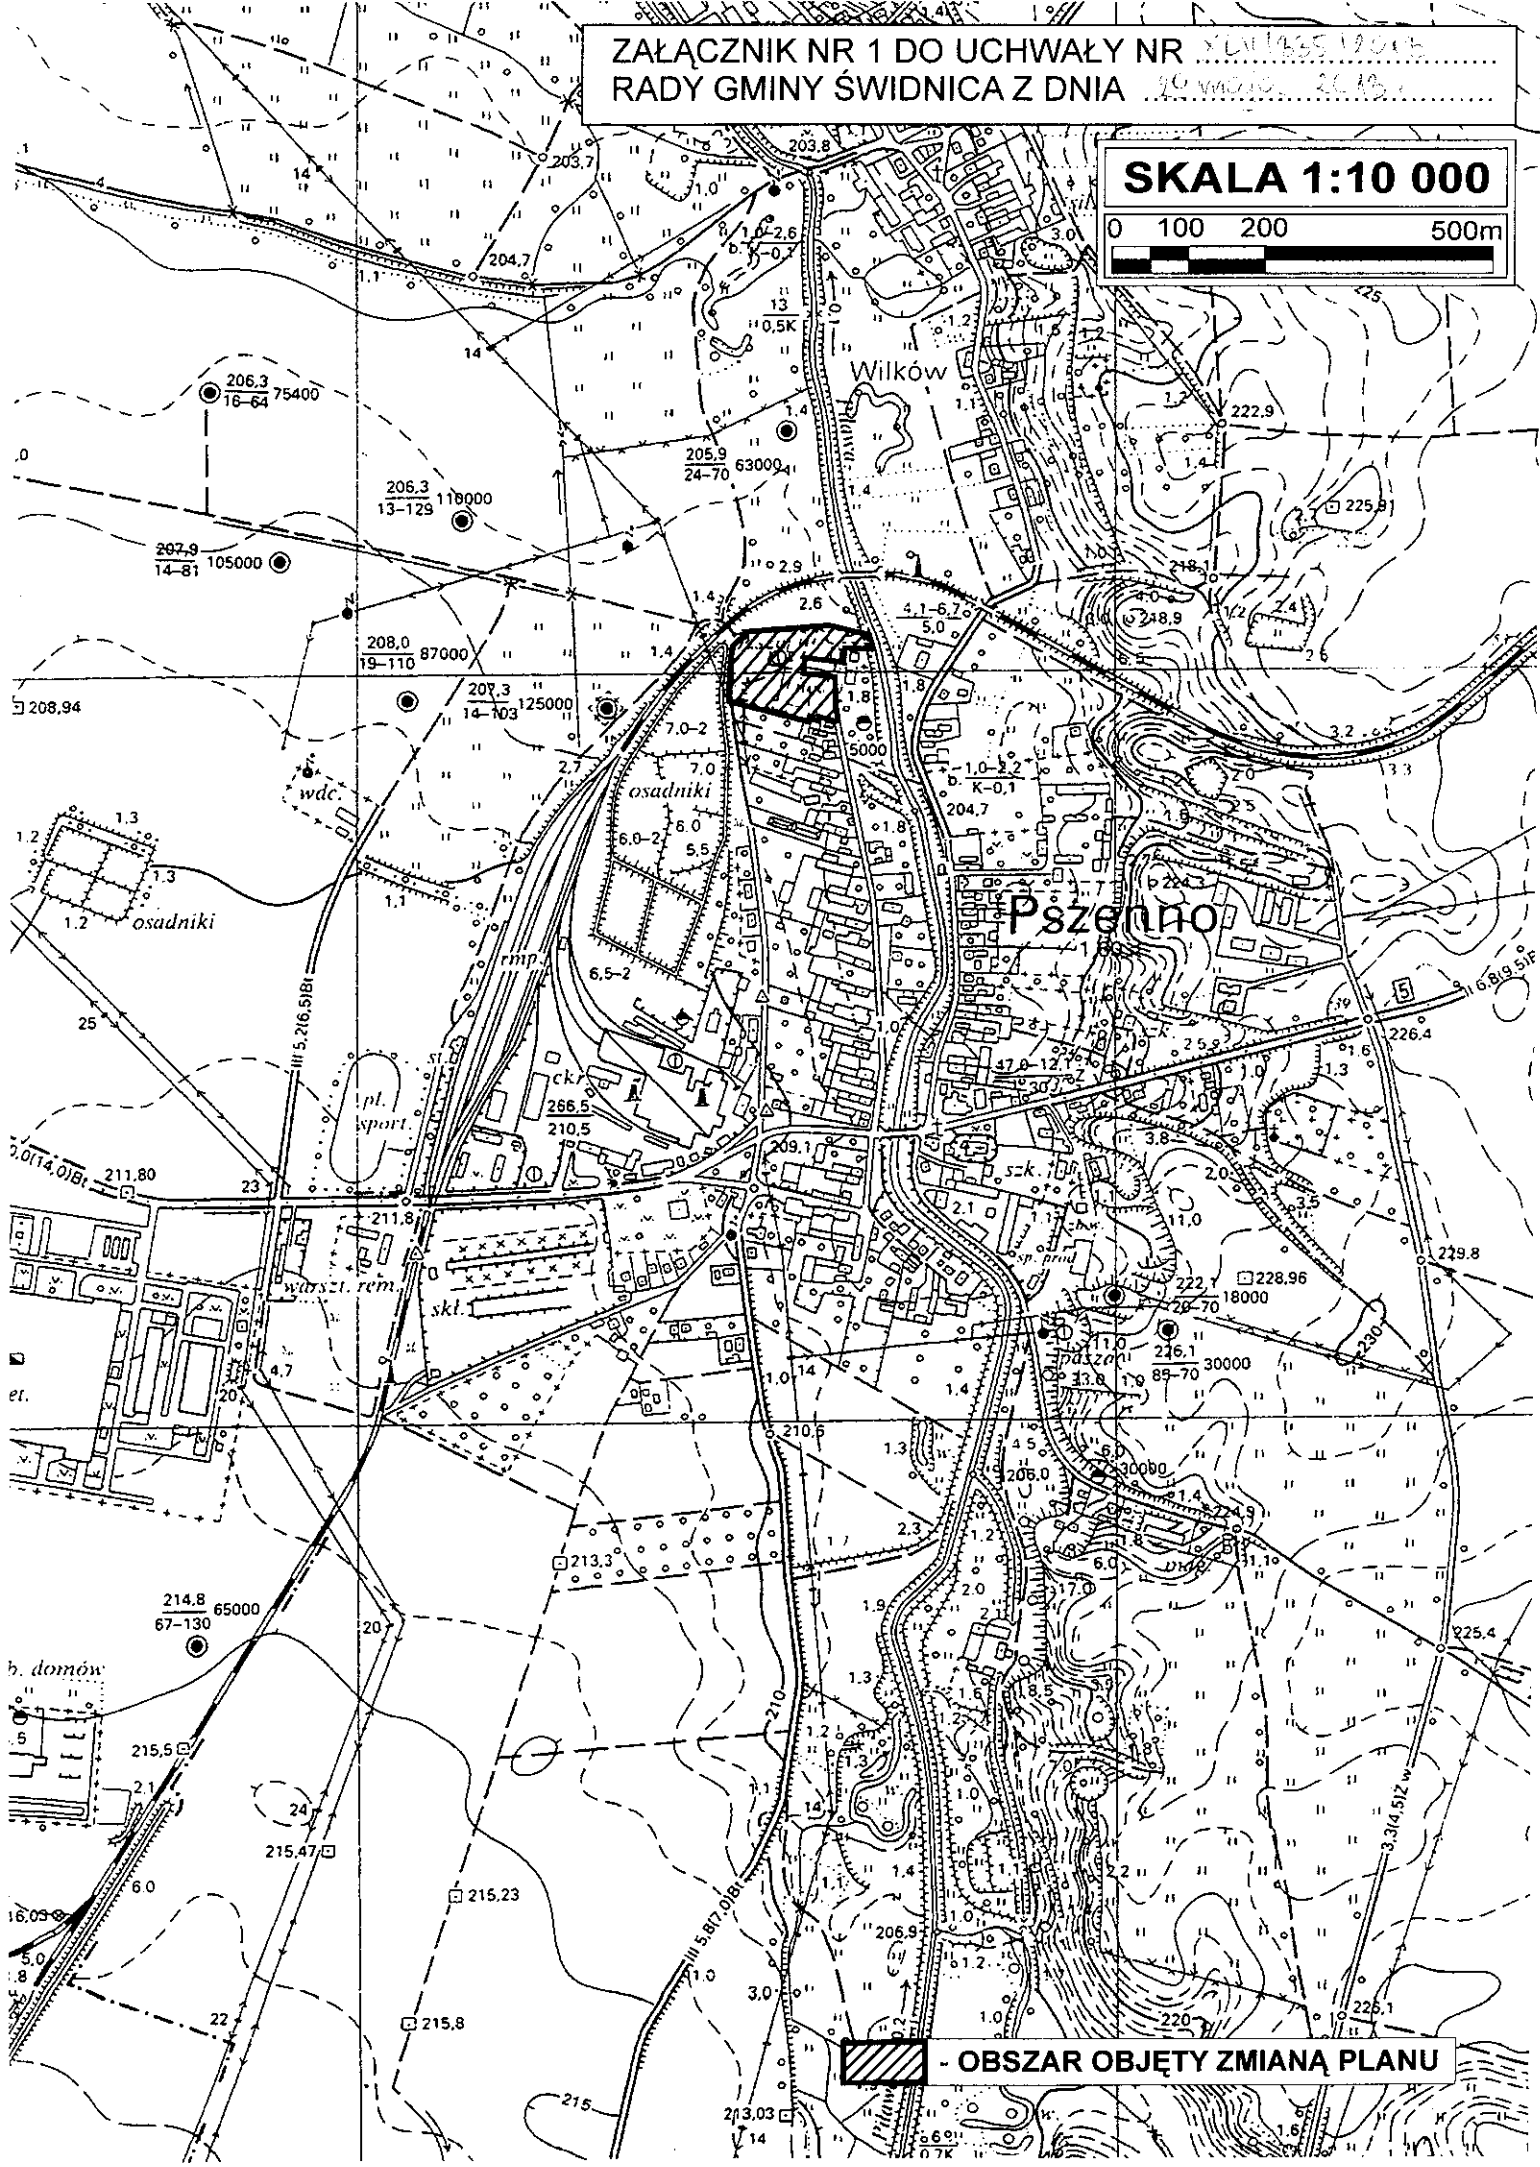
Ulija Włoczyńska



Advokat

ZAŁĄCZNIK NR 1 DO UCHWAŁY NR 18/1935/2018
RADY GMINY ŚWIDNICA Z DNIA 20 MARZEC 2018

SKALA 1:10 000

0 100 200 500m



 - OBSZAR OBJĘTY ZMIANĄ PLANU