




Przekroj 1
km 0+018.40

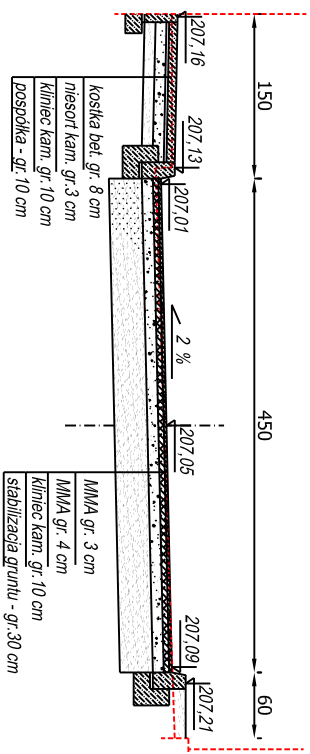

Przekroj 2
km 0+049.90

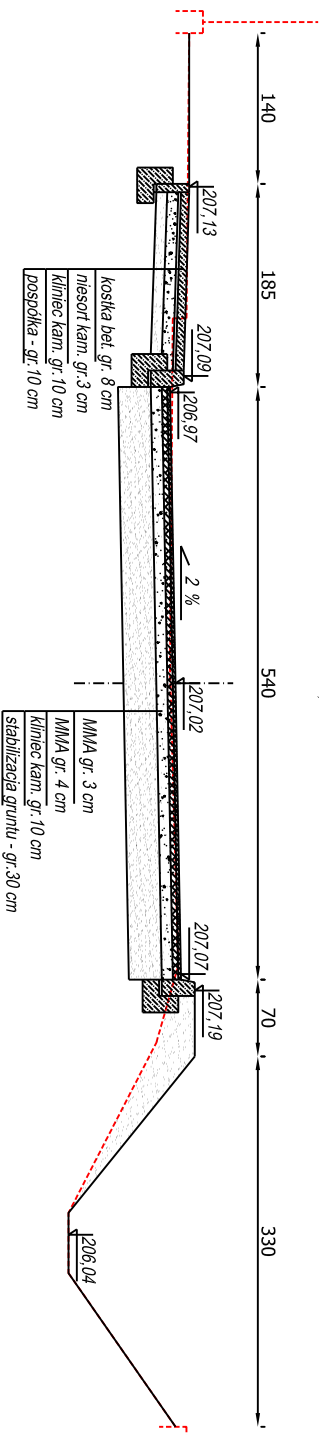

Przekroj 3
km 0+072.50

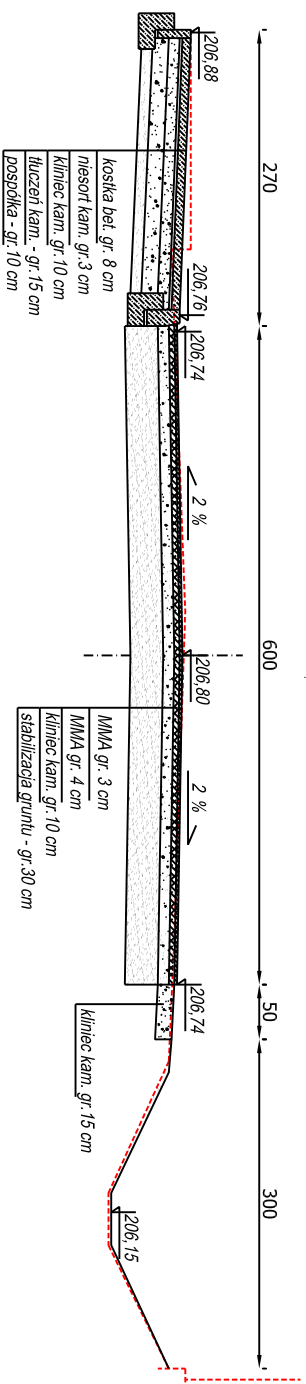

USŁUGI PROJEKTOWE mgr inż. Robert Szczepaniak 58-100 Świdnica ul. Szybka 25 tel/fax: 74 851 34 79			
Investycja:	Przebudowa drogi gminnej w miejscowości Pszemo.		
Zadanie:	Przebudowa drogi gminnej w miejscowości Pszemo dz. nr 251, 252 obręb Pszemo.		
Tytuł rysunku:	Przekroje poprzeczne drogi:		skala 1:50
projektant	specjalność	nr uprawnień	data podpis
mgr inż. Robert Szczepaniak	bud. - konst.	18022DUW	10.2013
Investor:	Gmina Świdnica 58-100 Świdnica ul. Głowackiego 4	arkusz 1	nr rysunku 3