




Przekrój 4
km 0+114,70

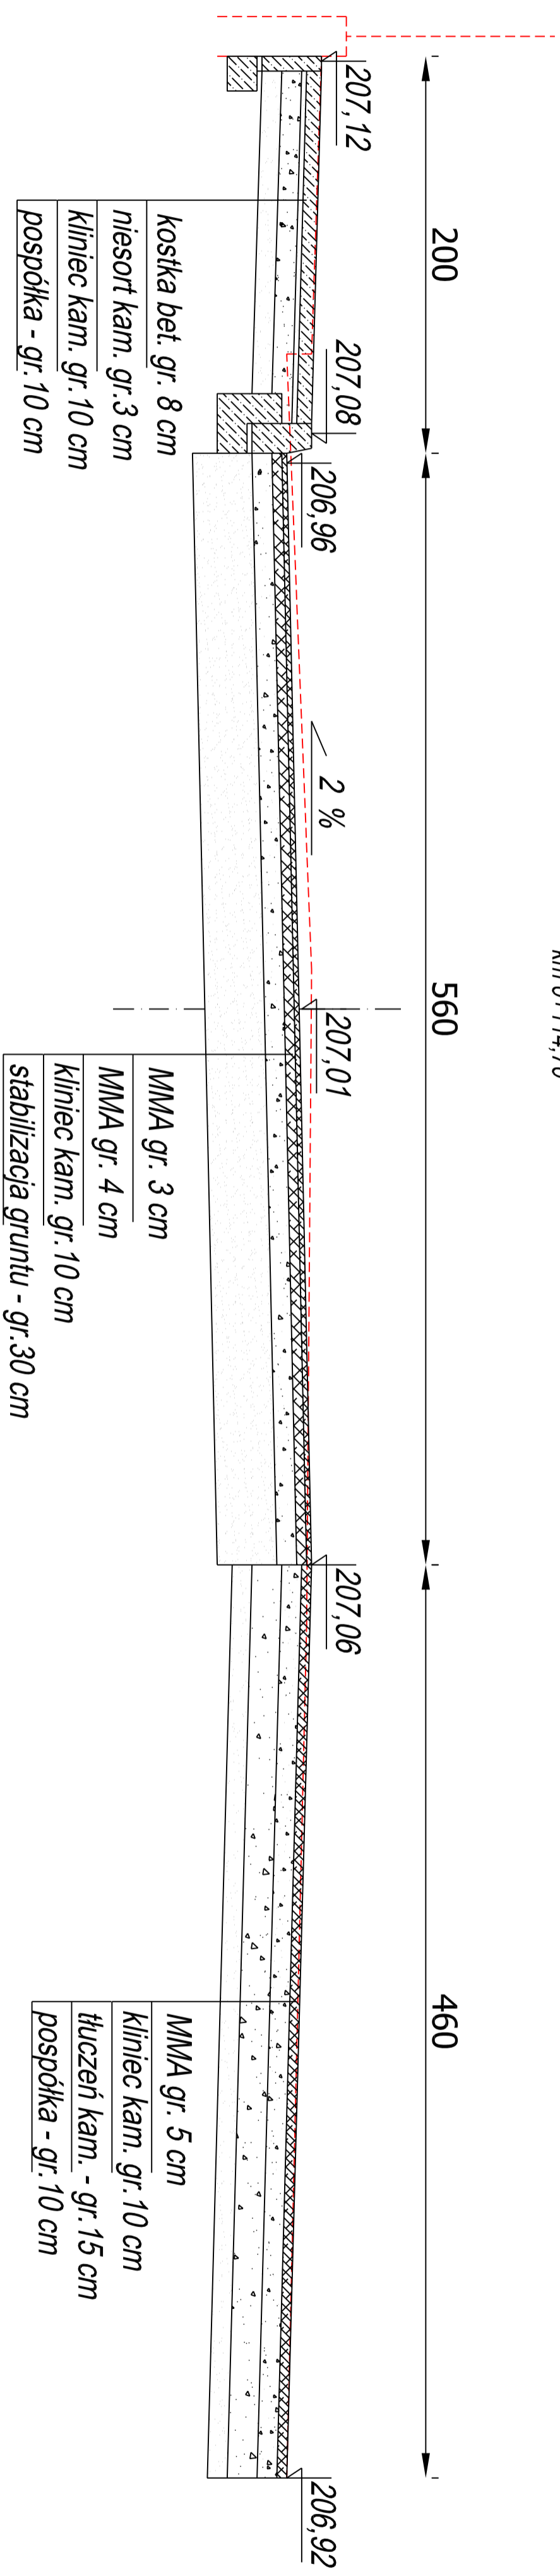


Przekrój 5
km 0+125,50

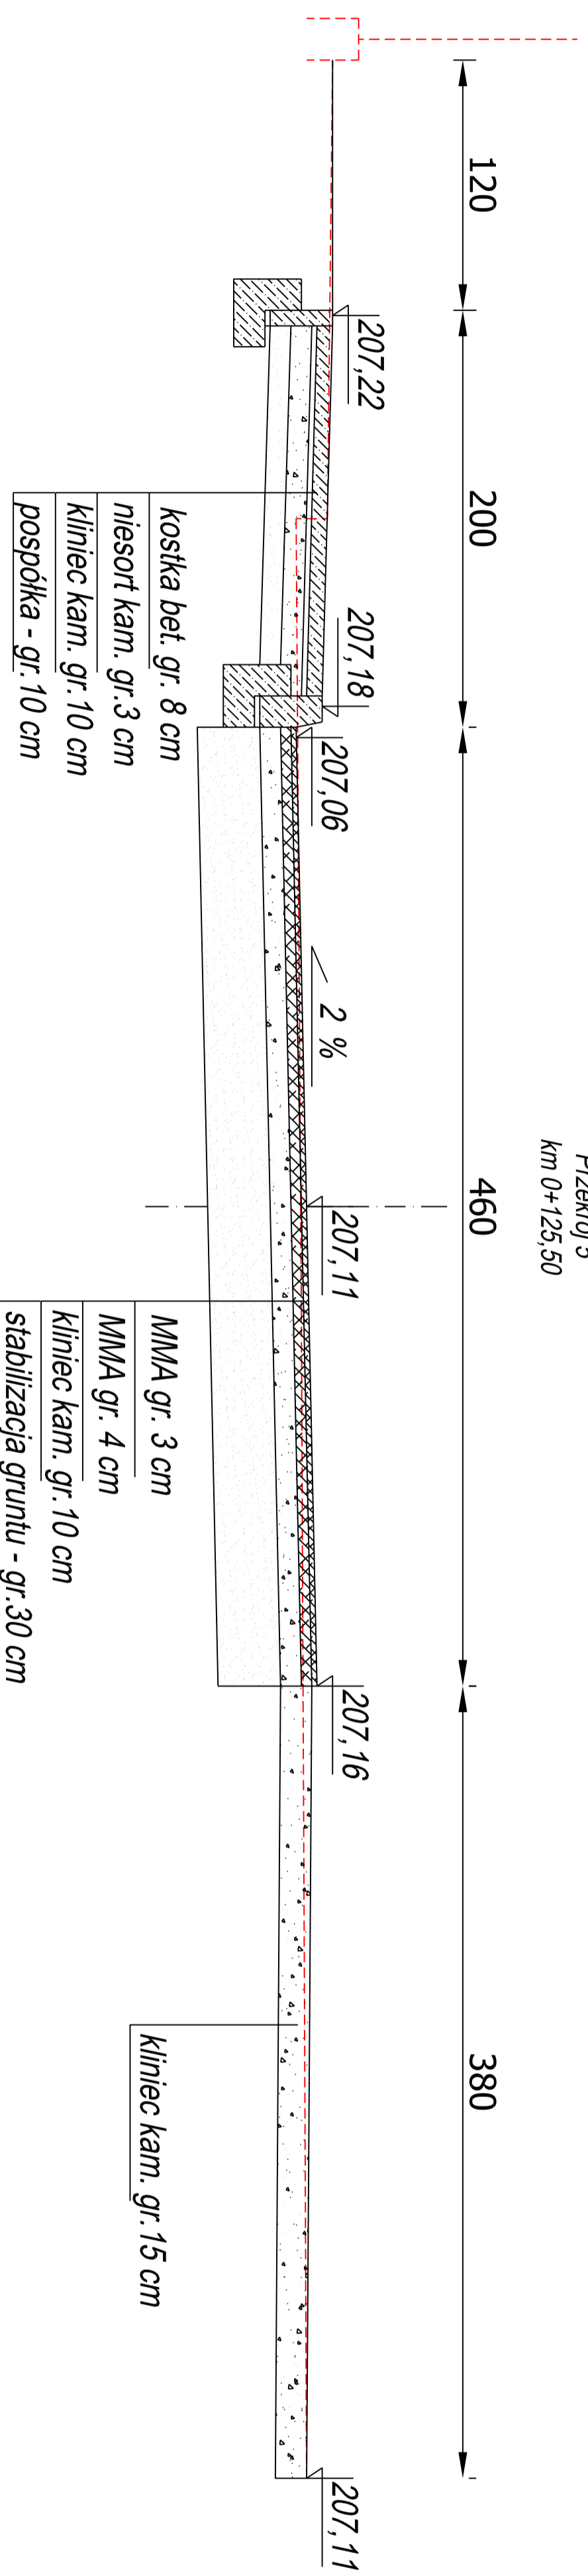


Przekrój 8
km 0+197,60

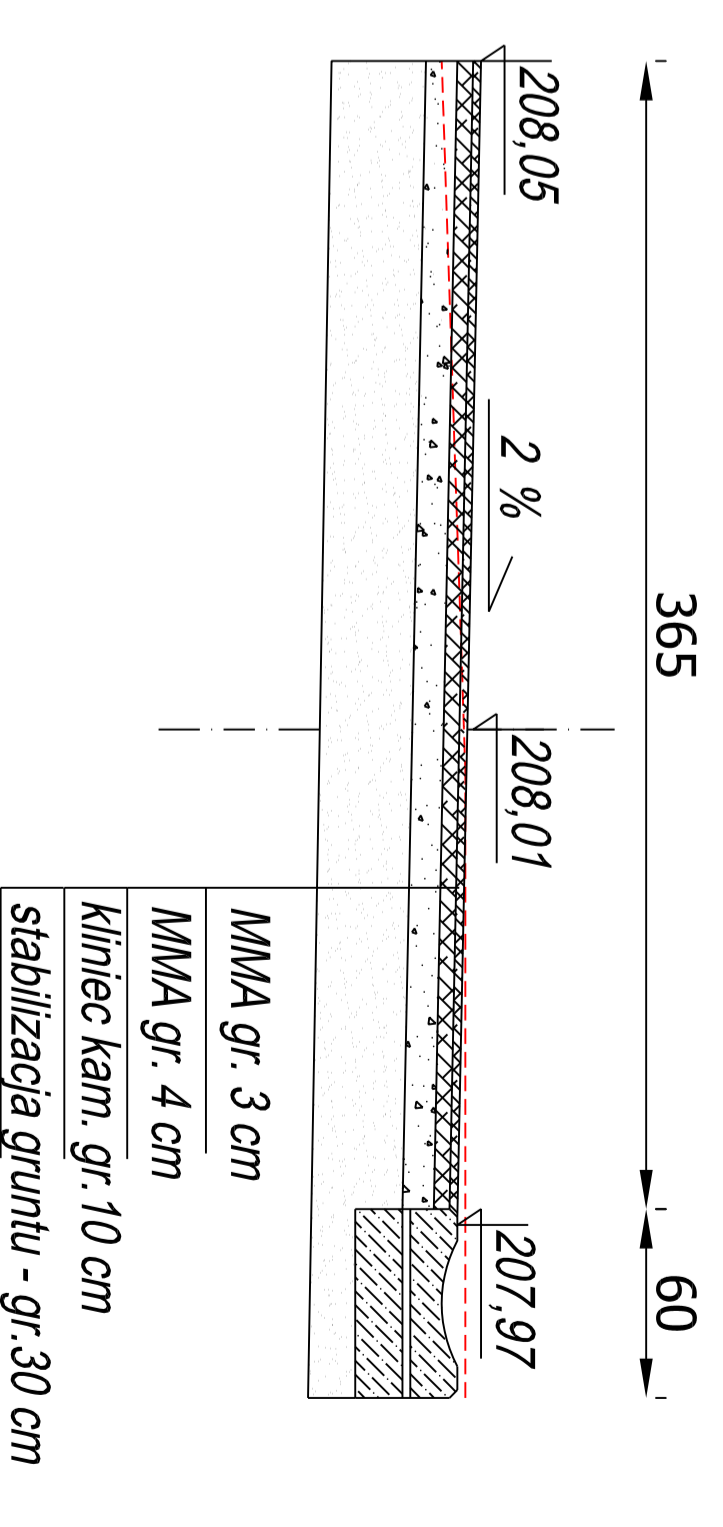

Przekrój 6
km 0+142,50

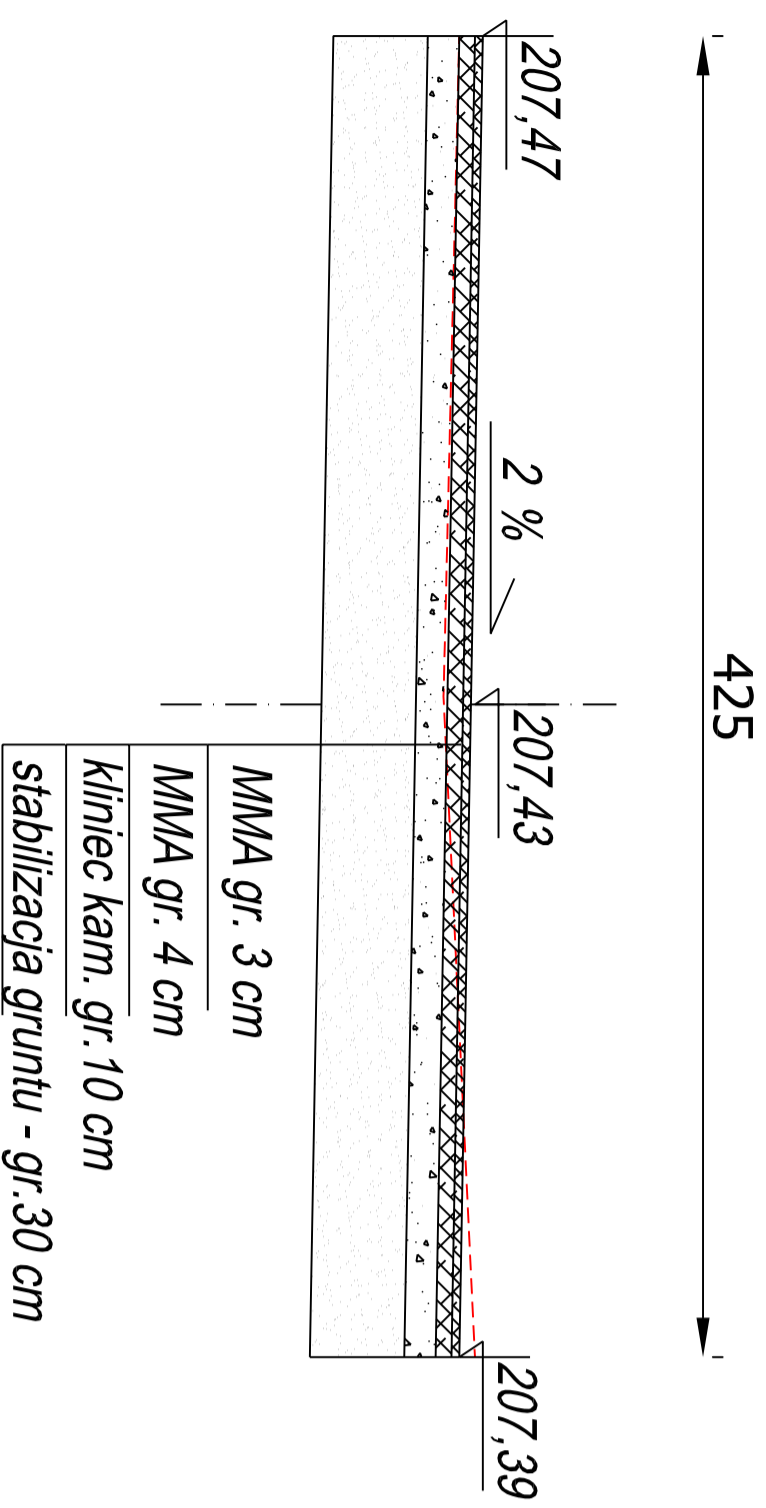

Przekrój 7
km 0+162,90

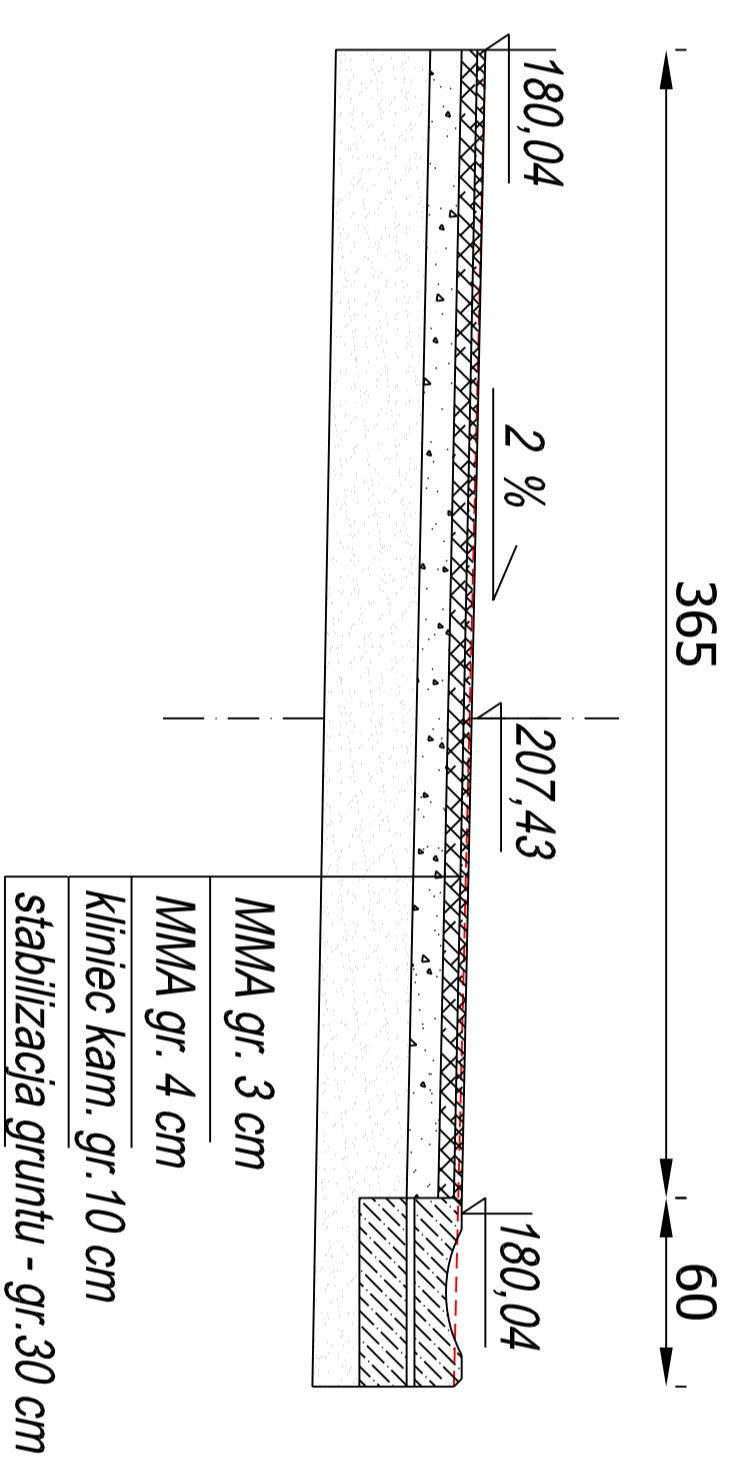

USŁUGI PROJEKTOWE mgr inż. Robert Szczepanek
58-100 Świdnica ul. Serbska 25 tel./fax. 74 851 34 79

Investycja: Przebudowa drogi gminnej w miejscowości Pszenno.

Zadanie: Przebudowa drogi gminnej w miejscowości Pszenno
dz. nr 251, 252 obręb Pszenno.

Tytuł rysunku: Przekroje poprzeczne drogi. skala 1:50

projektant	specjalność	nr uprawnień	data	podpis
mgr inż. Robert Szczepanek	bud. - konst.	18/02/DUW	10.2013	

Investor: Gmina Świdnica 58-100 Świdnica ul. Głowackiego 4	arkusz 2	nr rysunku 3
---	-------------	-----------------