




SCHEMAT NAWIERZCHNI
JEZDNI

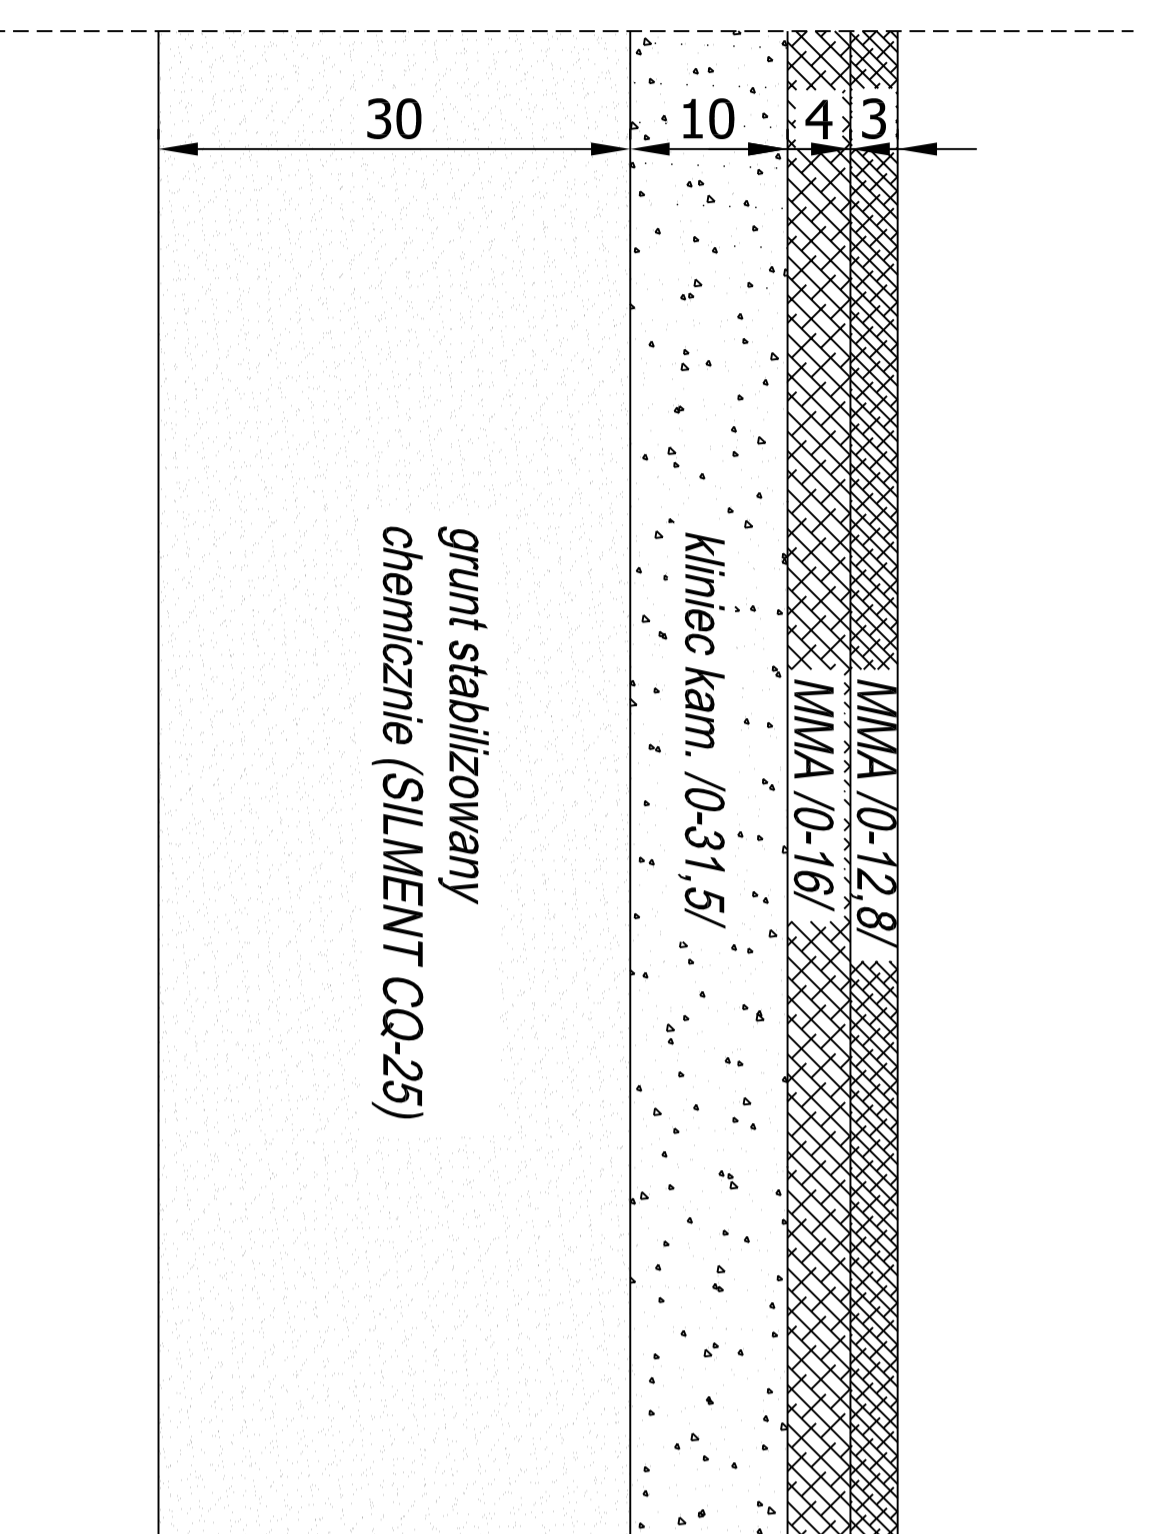


SCHEMAT NAWIERZCHNI
WIAZD Z KOSTKI

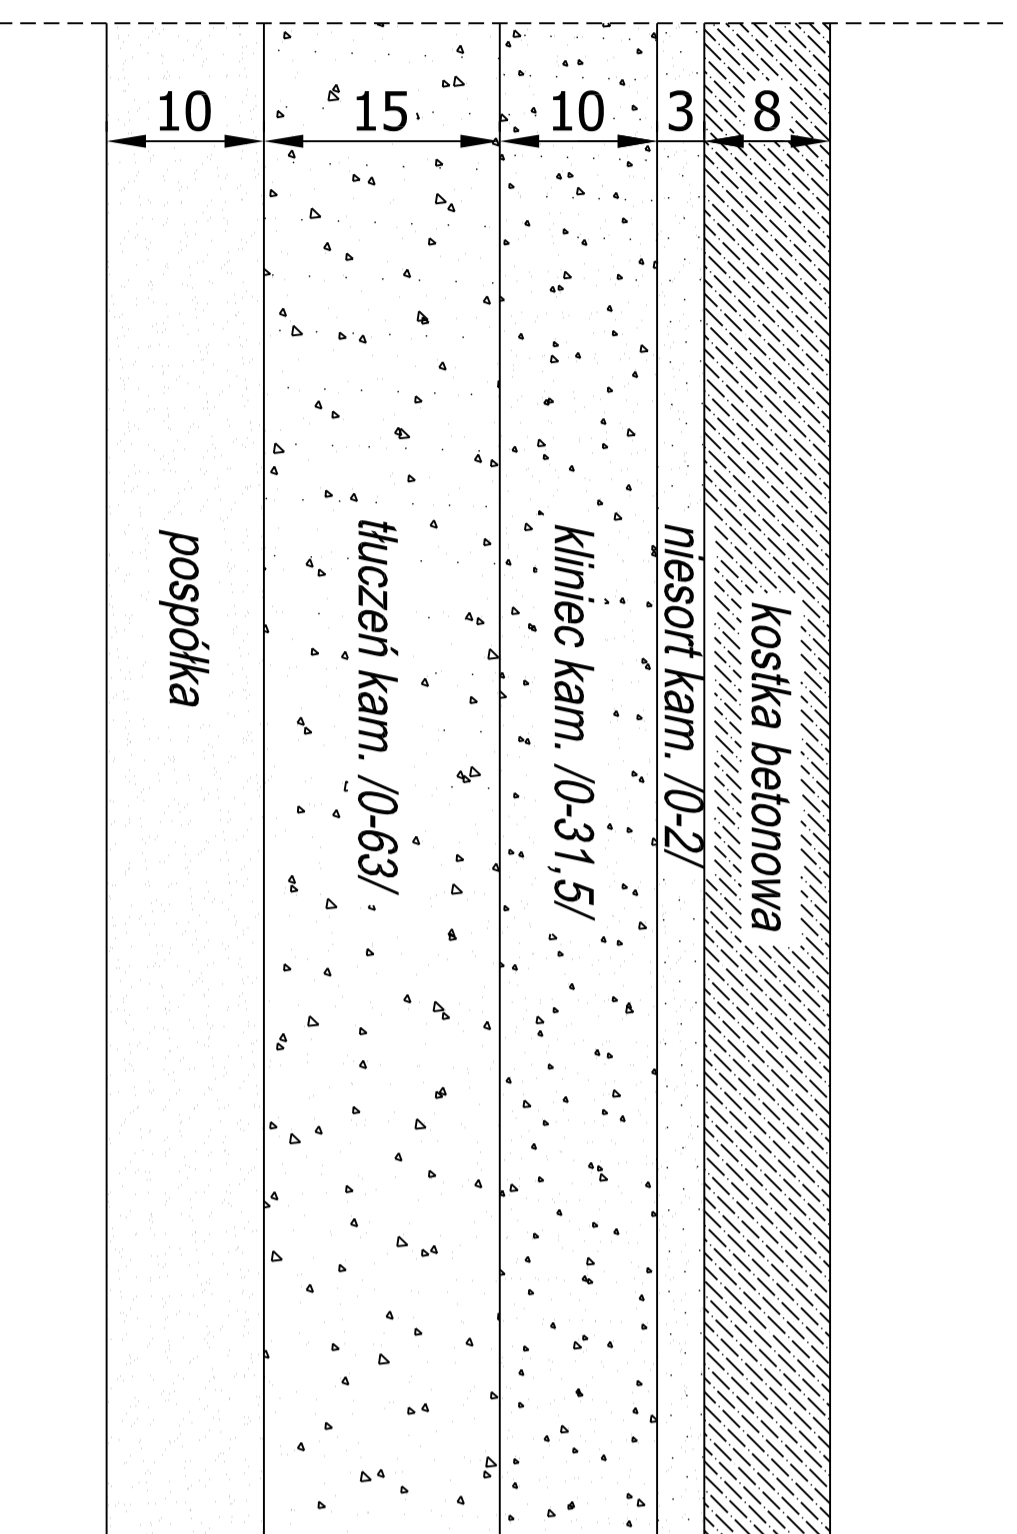


SCHEMAT NAWIERZCHNI
WIAZD Z ASFALTU

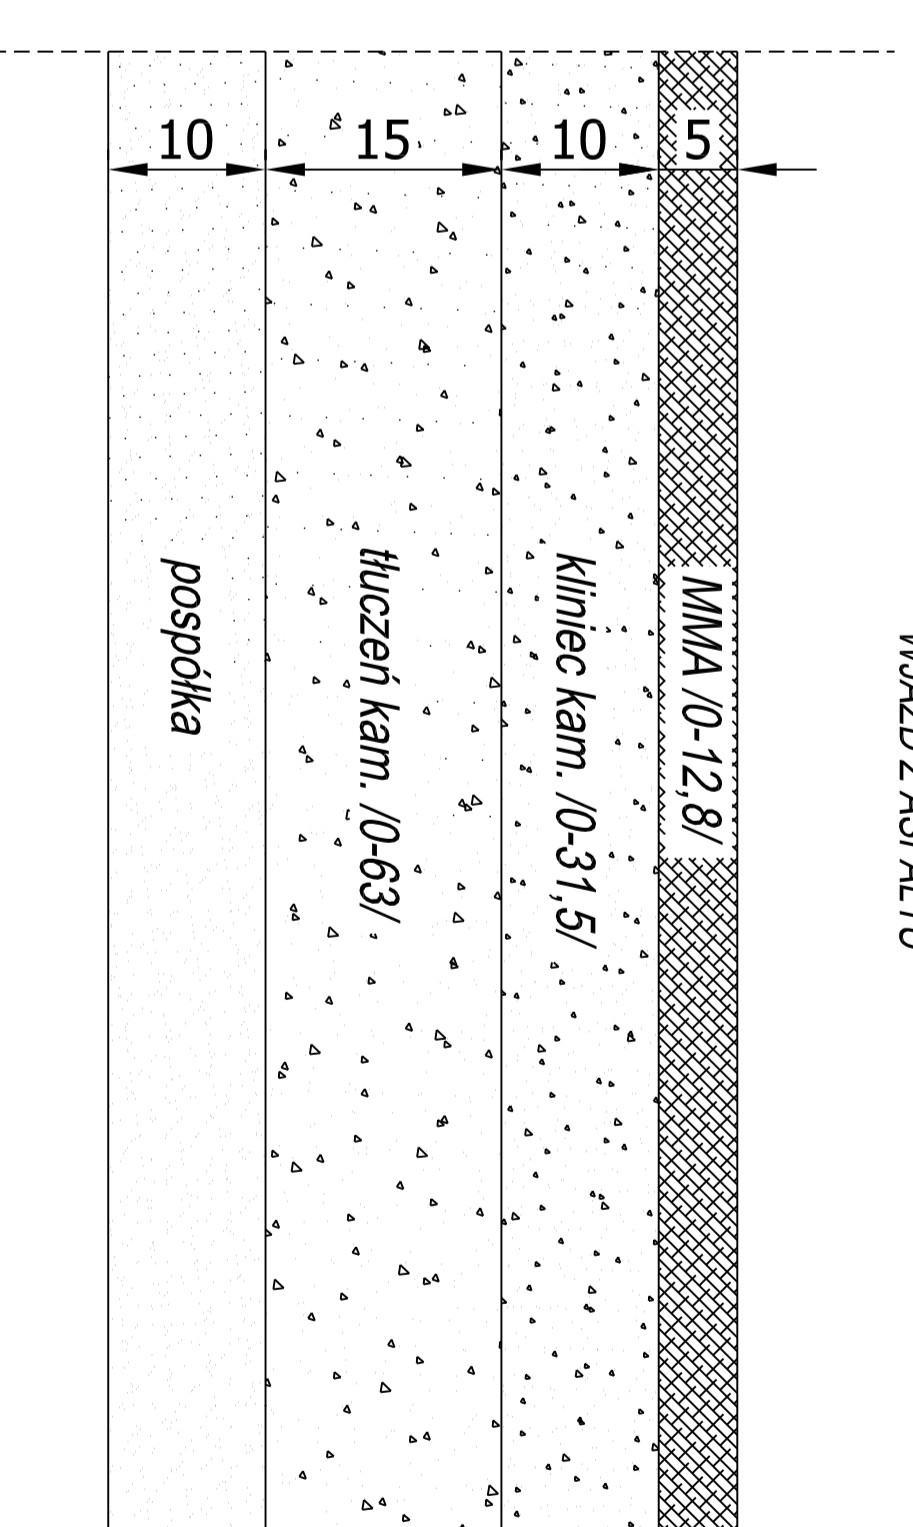

SCHEMAT NAWIERZCHNI
CHODNIKA

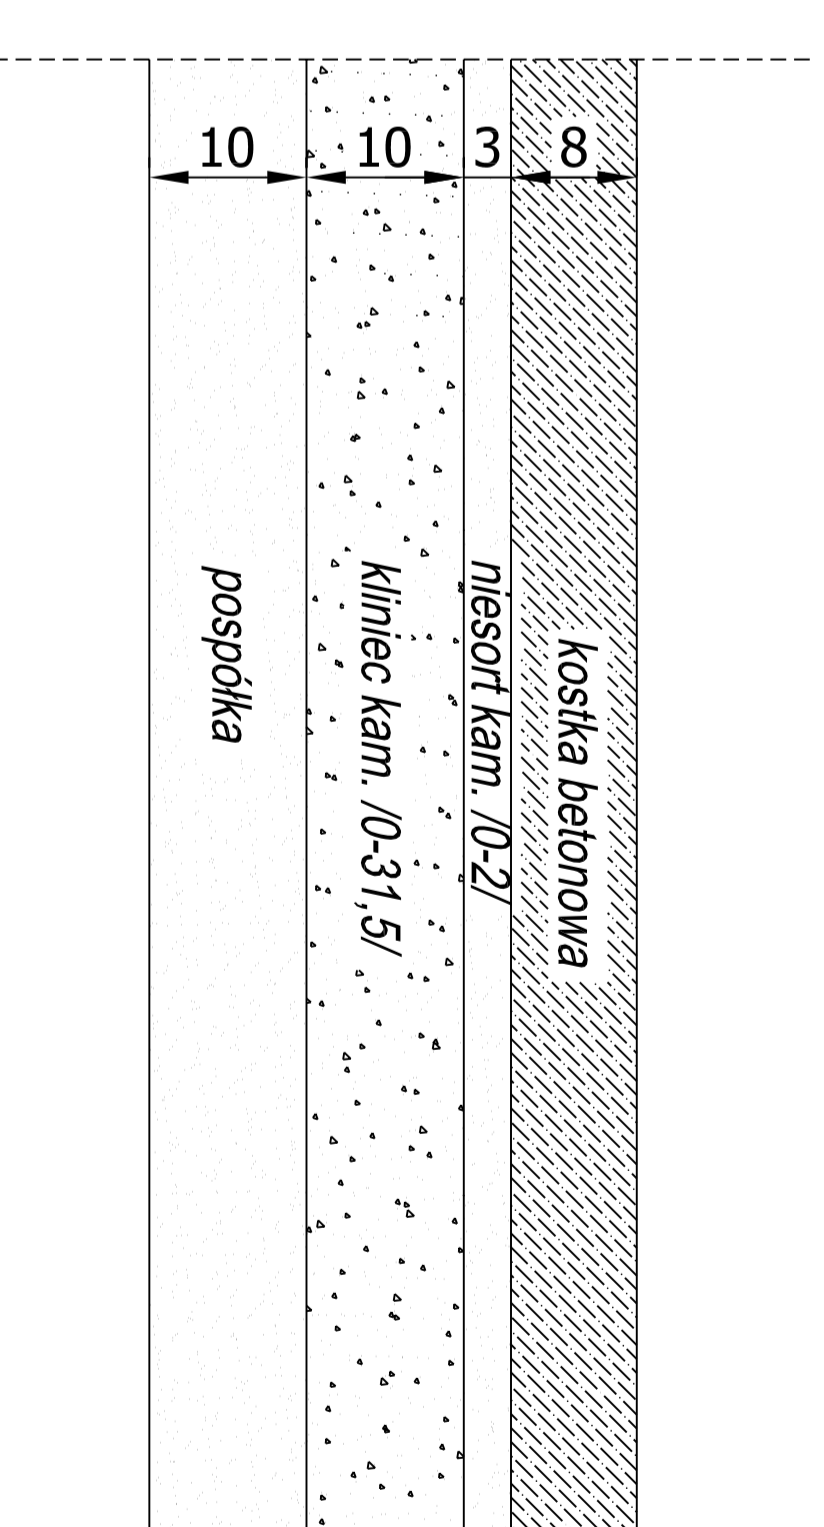

SCHEMAT NAWIERZCHNI
POBOCZA UTMARZONEGO

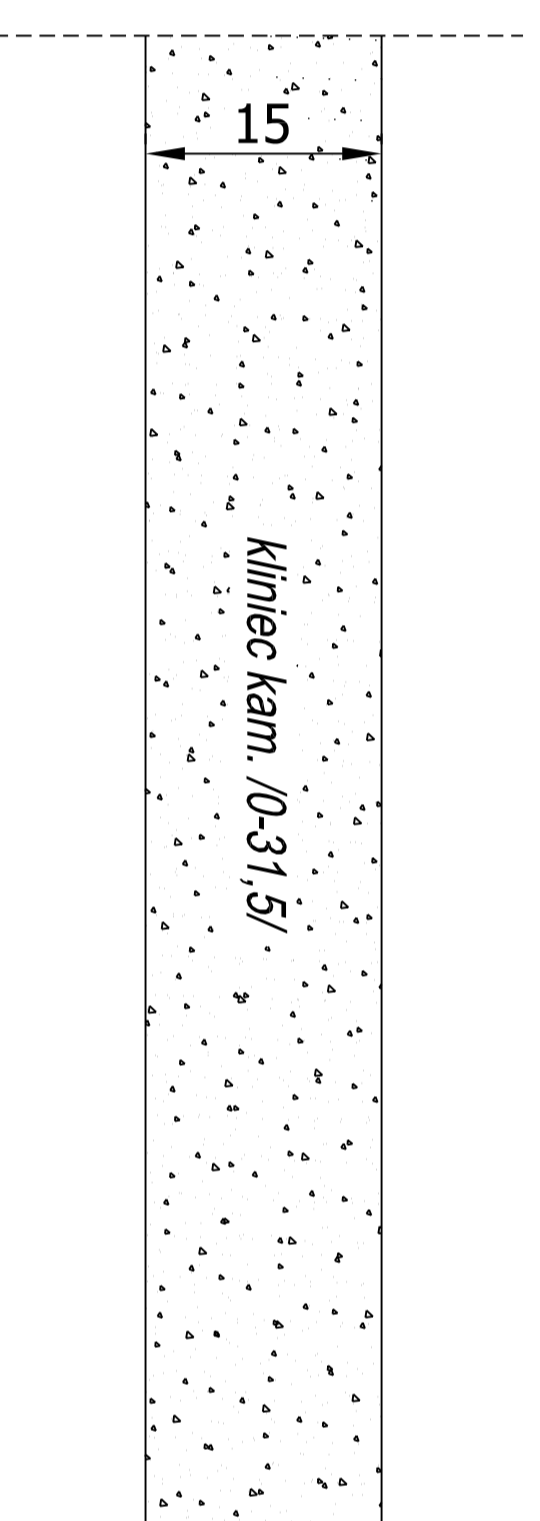

USŁUGI PROJEKTOWE mgr inż. Robert Szczepanek
58-100 Świdnica ul. Serbska 25 tel./fax. 74 851 34 79

Inwestycja: Przebudowa drogi gminnej w miejscowości Pszenno.

Zadanie: Przebudowa drogi gminnej w miejscowości Pszenno.
dz. nr 251, 252 obręb Pszenno.

Tytuł rysunku: Schematy konstrukcyjne nawierzchni:

skala 1:10

projektant	specjalność	nr uprawnień	data	podpis
mgr inż. Robert Szczepanek	budl. - konstl.	18/02/DUW	10.2013	

Inwestor: Gmina Świdnica

58-100 Świdnica ul. Głowackiego 4

nr rysunku
4