


↑  
Potok  
Witoszówka

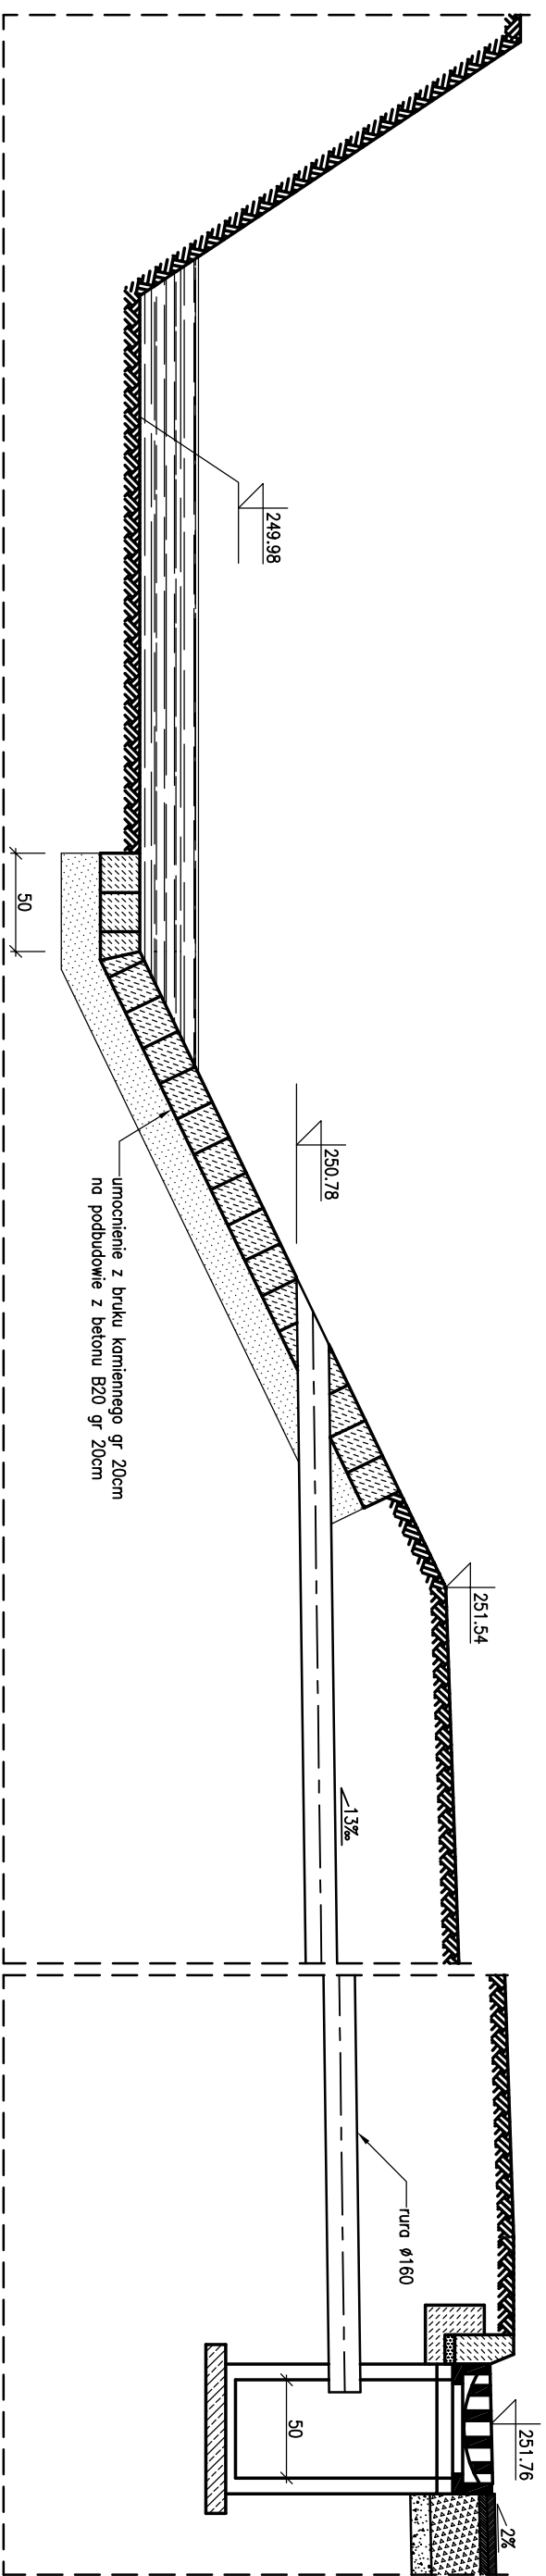

umocnienie z bruku kamiennego gr. 20cm  
na podbudowie z betonu B20 gr. 20cm

rura ø160

251.76

2%

1.3%

250.78

251.54

249.98

50

50

<b>BIURO PROJEKTOWO – KONSULTACYJNE BUDOWNICTWA</b>			
ul. Botaników Chłopskich 19, 58-200 Dzierżonów, tel. (074) 832-01-00			
e-mail: <a href="mailto:sigma@phz.pl">sigma@phz.pl</a> , <a href="http://www.sigma.phz.pl">www.sigma.phz.pl</a>			
mgr inż. Zbigniew Zadrożyński	mgr inż. Włodzimierz Gluro	mgr inż. Edyta Malec	projektant
20.01.2011 r.	20.01.2011 r.	20.01.2011 r.	projektant
asystent projektanta 20.01.2011 r.			
<b>REMONT DRÓGI GMINNEJ W MIEJSCOWOŚCI WITOSZÓW DOLNY (GMINA ŚMIDNICA)</b>			
<b>Przekrój wylotu kanalizacji deszczowej dla wpustu nr 14</b>			
Investor: GMINA ŚMIDNICA ul. B. Głowackiego 4 58-100 ŚMIDNICA	Umowa nr: DIT-341/36/04	Stadium: PB+PW	Podziałka: 1:25
			Rys. nr: 16