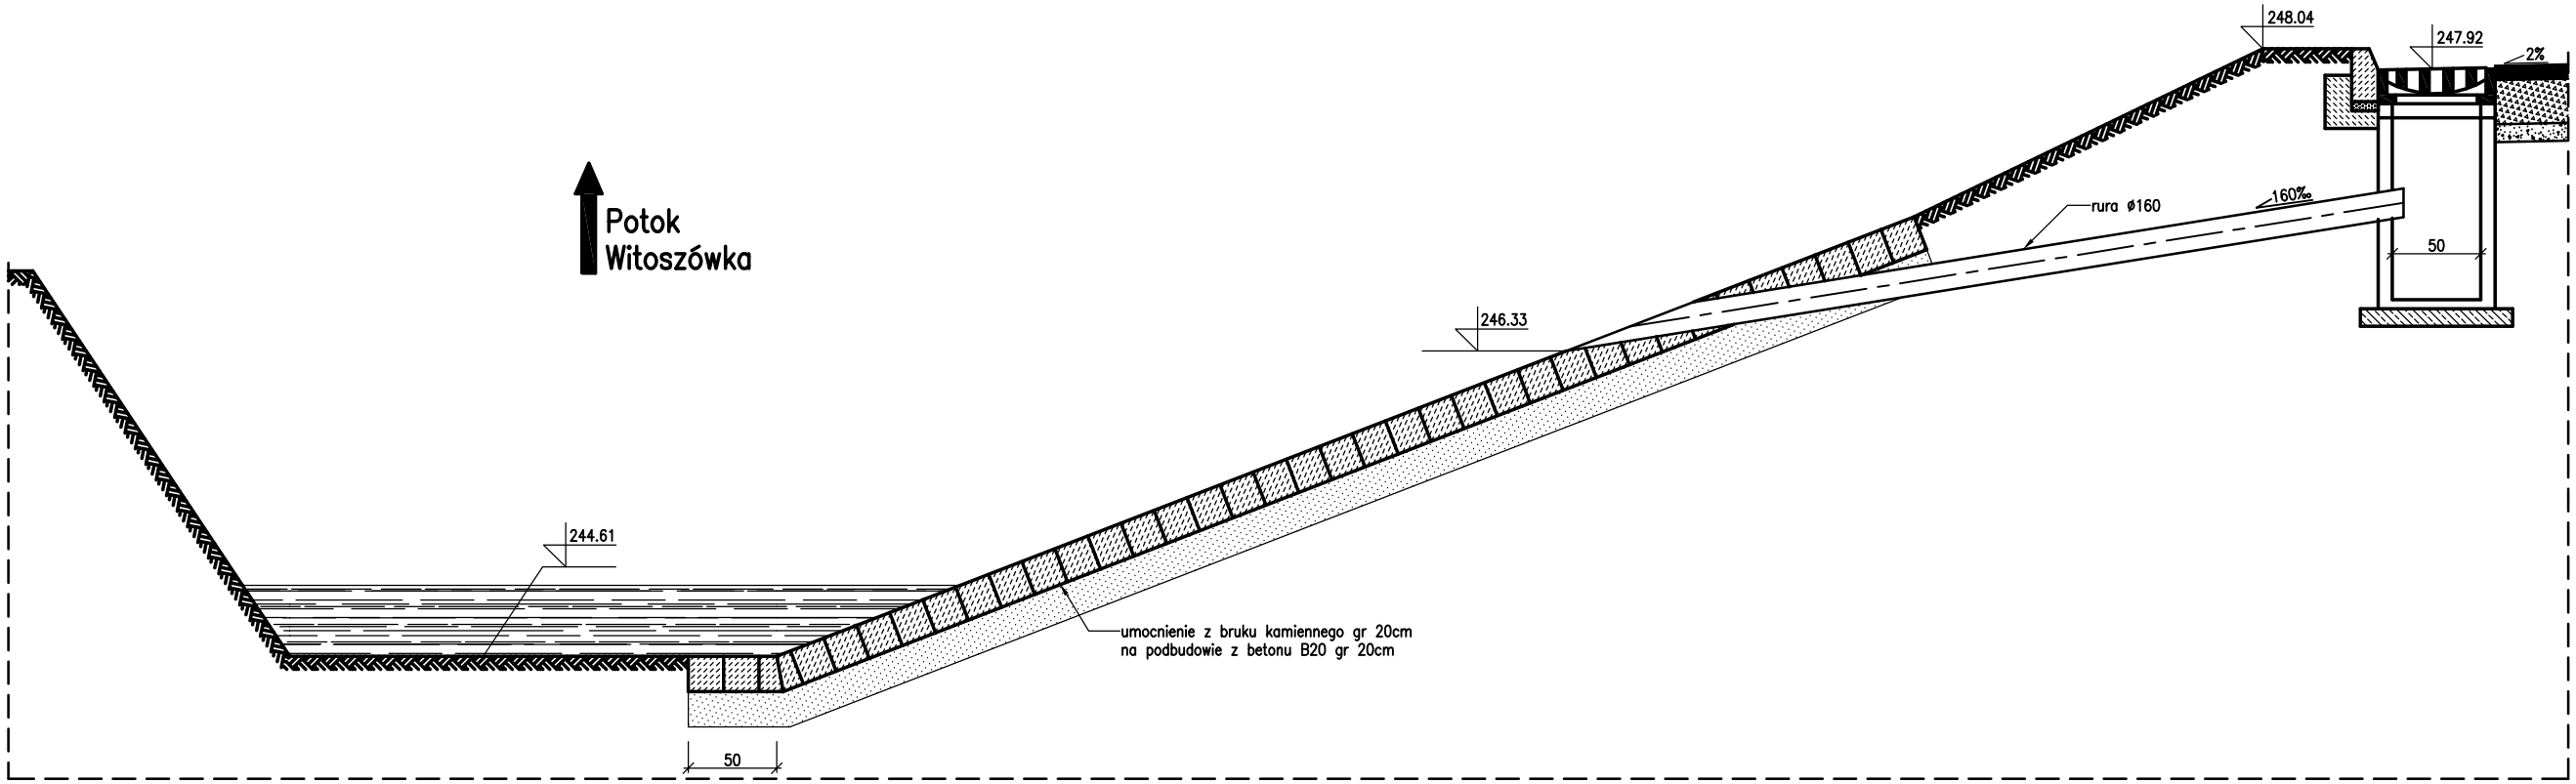

BIURO PROJEKTOWO – KONSULTACYJNE BUDOWNICTWA
"SIGMA" s.c.
ul. Batalionów Chłopskich 19, 58–200 Dzierzoniów, tel. (074) 832–01–00
e–mail sigma@alpha.pl, www.sigma.alpha.pl

mgr inż. Zbigniew Zadrożny	NBGP. V–7342/3/11/95/96 NBGP. V–7342/3/32/97	projektant	20.01.2011 r.	
mgr inż. Włodzimierz Glura	184/We/72	projektant	20.01.2011 r.	
mgr inż. Edyta Malec		asystent projektanta	20.01.2011 r.	

REMONT DROGI GMINNEJ W MIEJSCOWOŚCI WITOSZÓW DOLNY (GMINA ŚWIDNICA)

Przekrój wylotu kanalizacji deszczowej dla wpustu nr 21

Inwestor:	Umowa nr:	Stadium:	Podziałka:	Rys. nr:
GMINA ŚWIDNICA ul. B. Głowackiego 4 58–100 ŚWIDNICA	DIIT–341/36/04	PB+PW	1:25	23