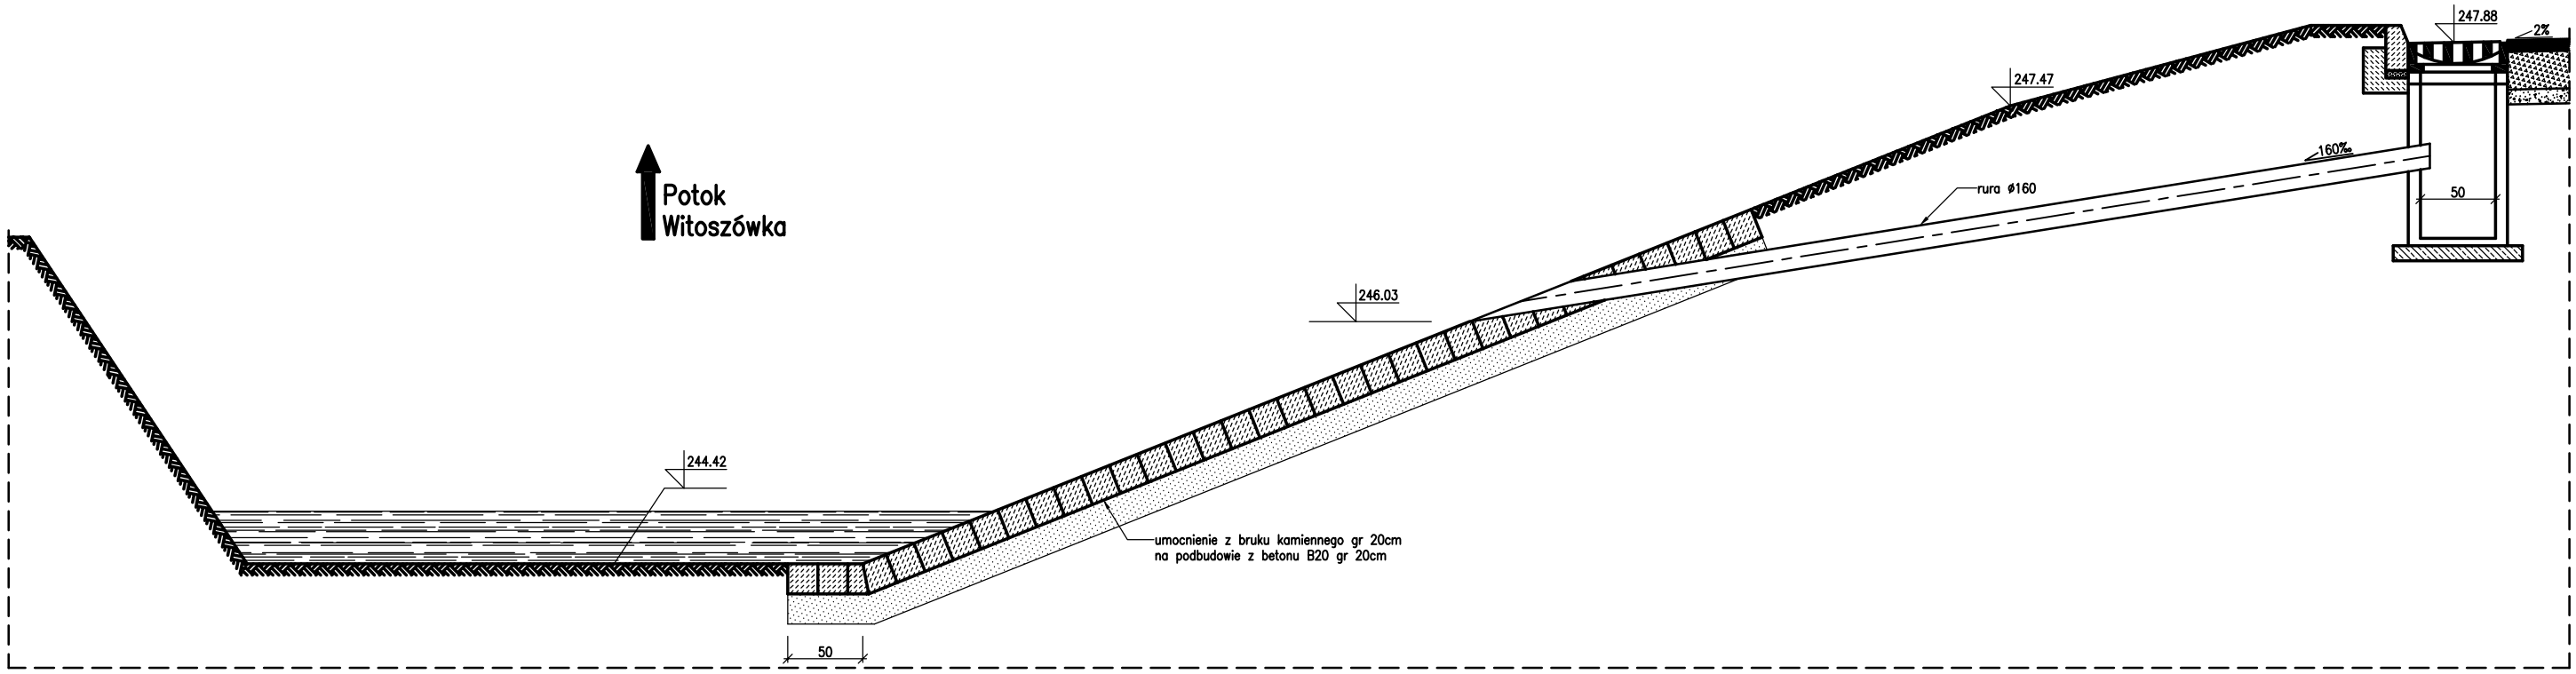

BIURO PROJEKTOWO – KONSULTACYJNE BUDOWNICTWA "SIGMA" s.c.
ul. Batalionów Chłopskich 19, 58-200 Dzierżoniów, tel. (074) 832-01-00
e-mail sigma@alpha.pl, www.sigma.alpha.pl

mgr inż. Zbigniew Zadrożny	NBOP. V-7343/3/11/95/96 NBOP. V-7343/3/30/97	projektant	20.01.2011 r.	
mgr inż. Włodzimierz Glura	184/Pw/72	projektant	20.01.2011 r.	
mgr inż. Edyta Malec		asystent projektanta	20.01.2011 r.	

REMONT DROGI GMINNEJ W MIEJSCOWOŚCI WITOSZÓW DOLNY (GMINA ŚWIDNICA)

Przekrój wylotu kanalizacji deszczowej dla wpustu nr 22

Inwestor:	Umowa nr:	Stadium:	Podziałka:	Rys. nr:
GMINA ŚWIDNICA ul. B. Głowackiego 4 58-100 ŚWIDNICA	DIIT-341/36/04	PB+PW	1:25	24