



<p>PRZEBUDOWA DROGI GMINNEJ W WITOSZOWIE DOLNYM WRAZ ZE ZJAZDAMI I MODERNIZACJĄ MOSTÓW POD NIMI</p> <p>Zabezpieczenie i przebudowa sieci teletechnicznej TPSA Obszar Pionu Sieci w Walbrzychu</p>			
<p>Data: czerwiec 2006</p>	<p>Projektant: <i>[Signature]</i></p>	<p>Stadium: PB+PW</p>	<p>Skala: 1:500</p>
		<p>Rys. nr: 11/17</p>	

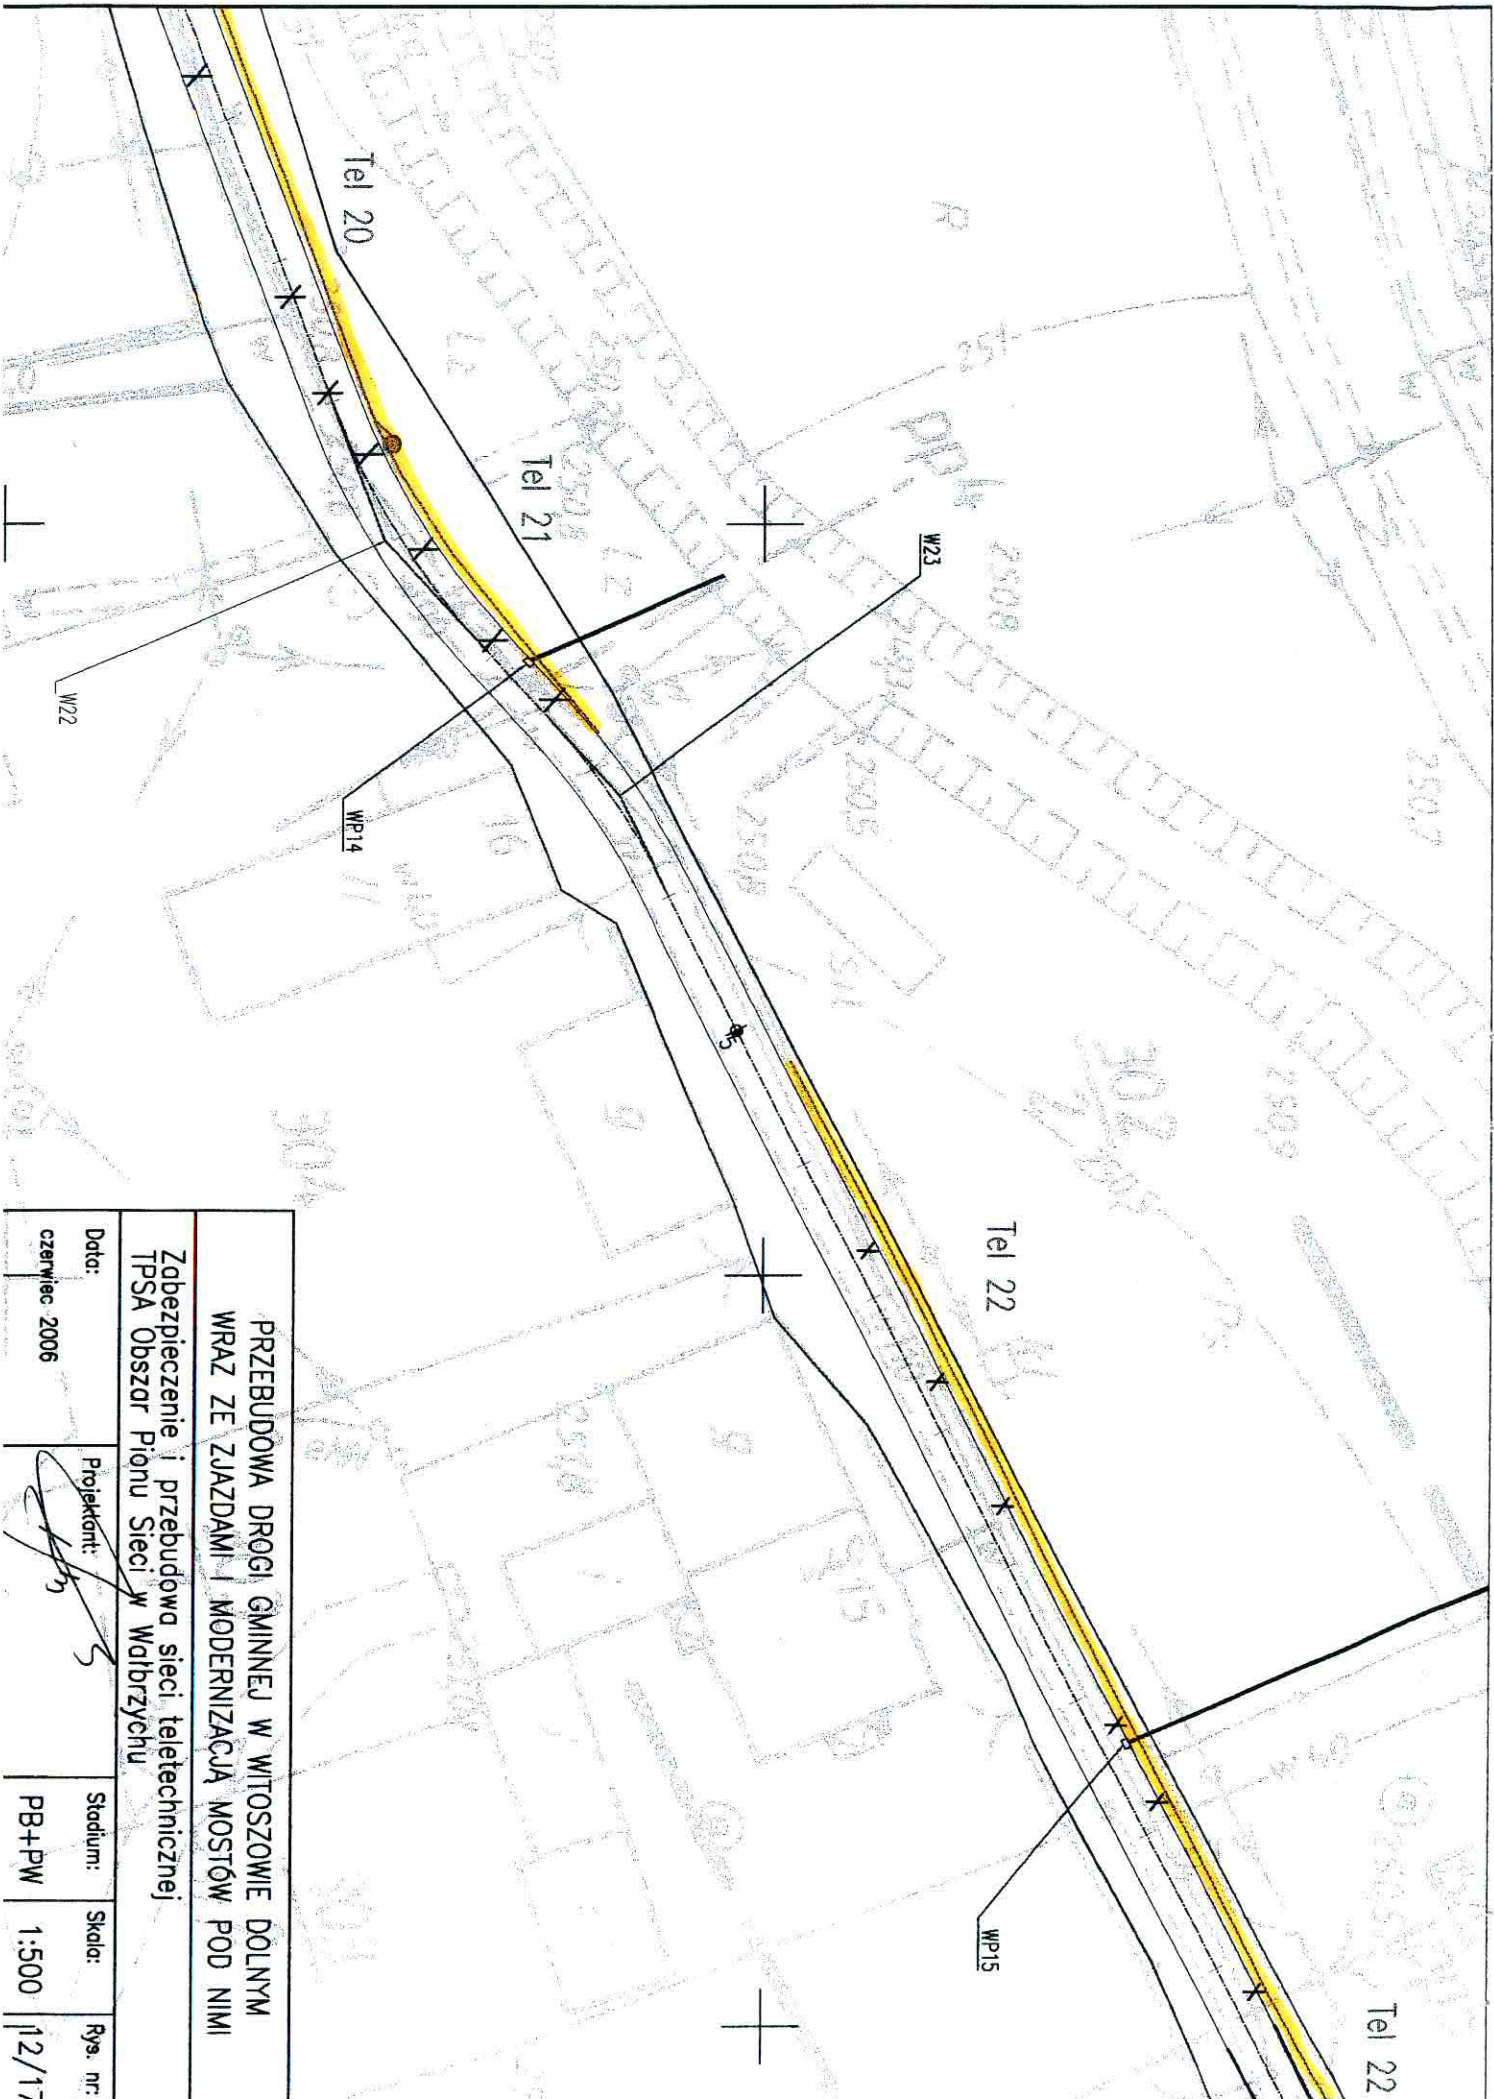


<p>PRZEBUDOWA DRUGI GMINNEJ W WITOSZOWIE DOLNYM WRAZ ZE ZJAZDAMI I MODERNIZACJĄ MOSTÓW POD NIMI</p> <p>Zabezpieczenie i przebudowa sieci teletechnicznej TPSA Obszar Pionu Sieci w Walbrzychu</p>			
<p>Data: czerwiec 2006</p>	<p>Projektant: <i>[Signature]</i></p>	<p>Stadium: PB+PW</p>	<p>Skala: 1:500</p>
		<p>Rys. nr: 12/17</p>	

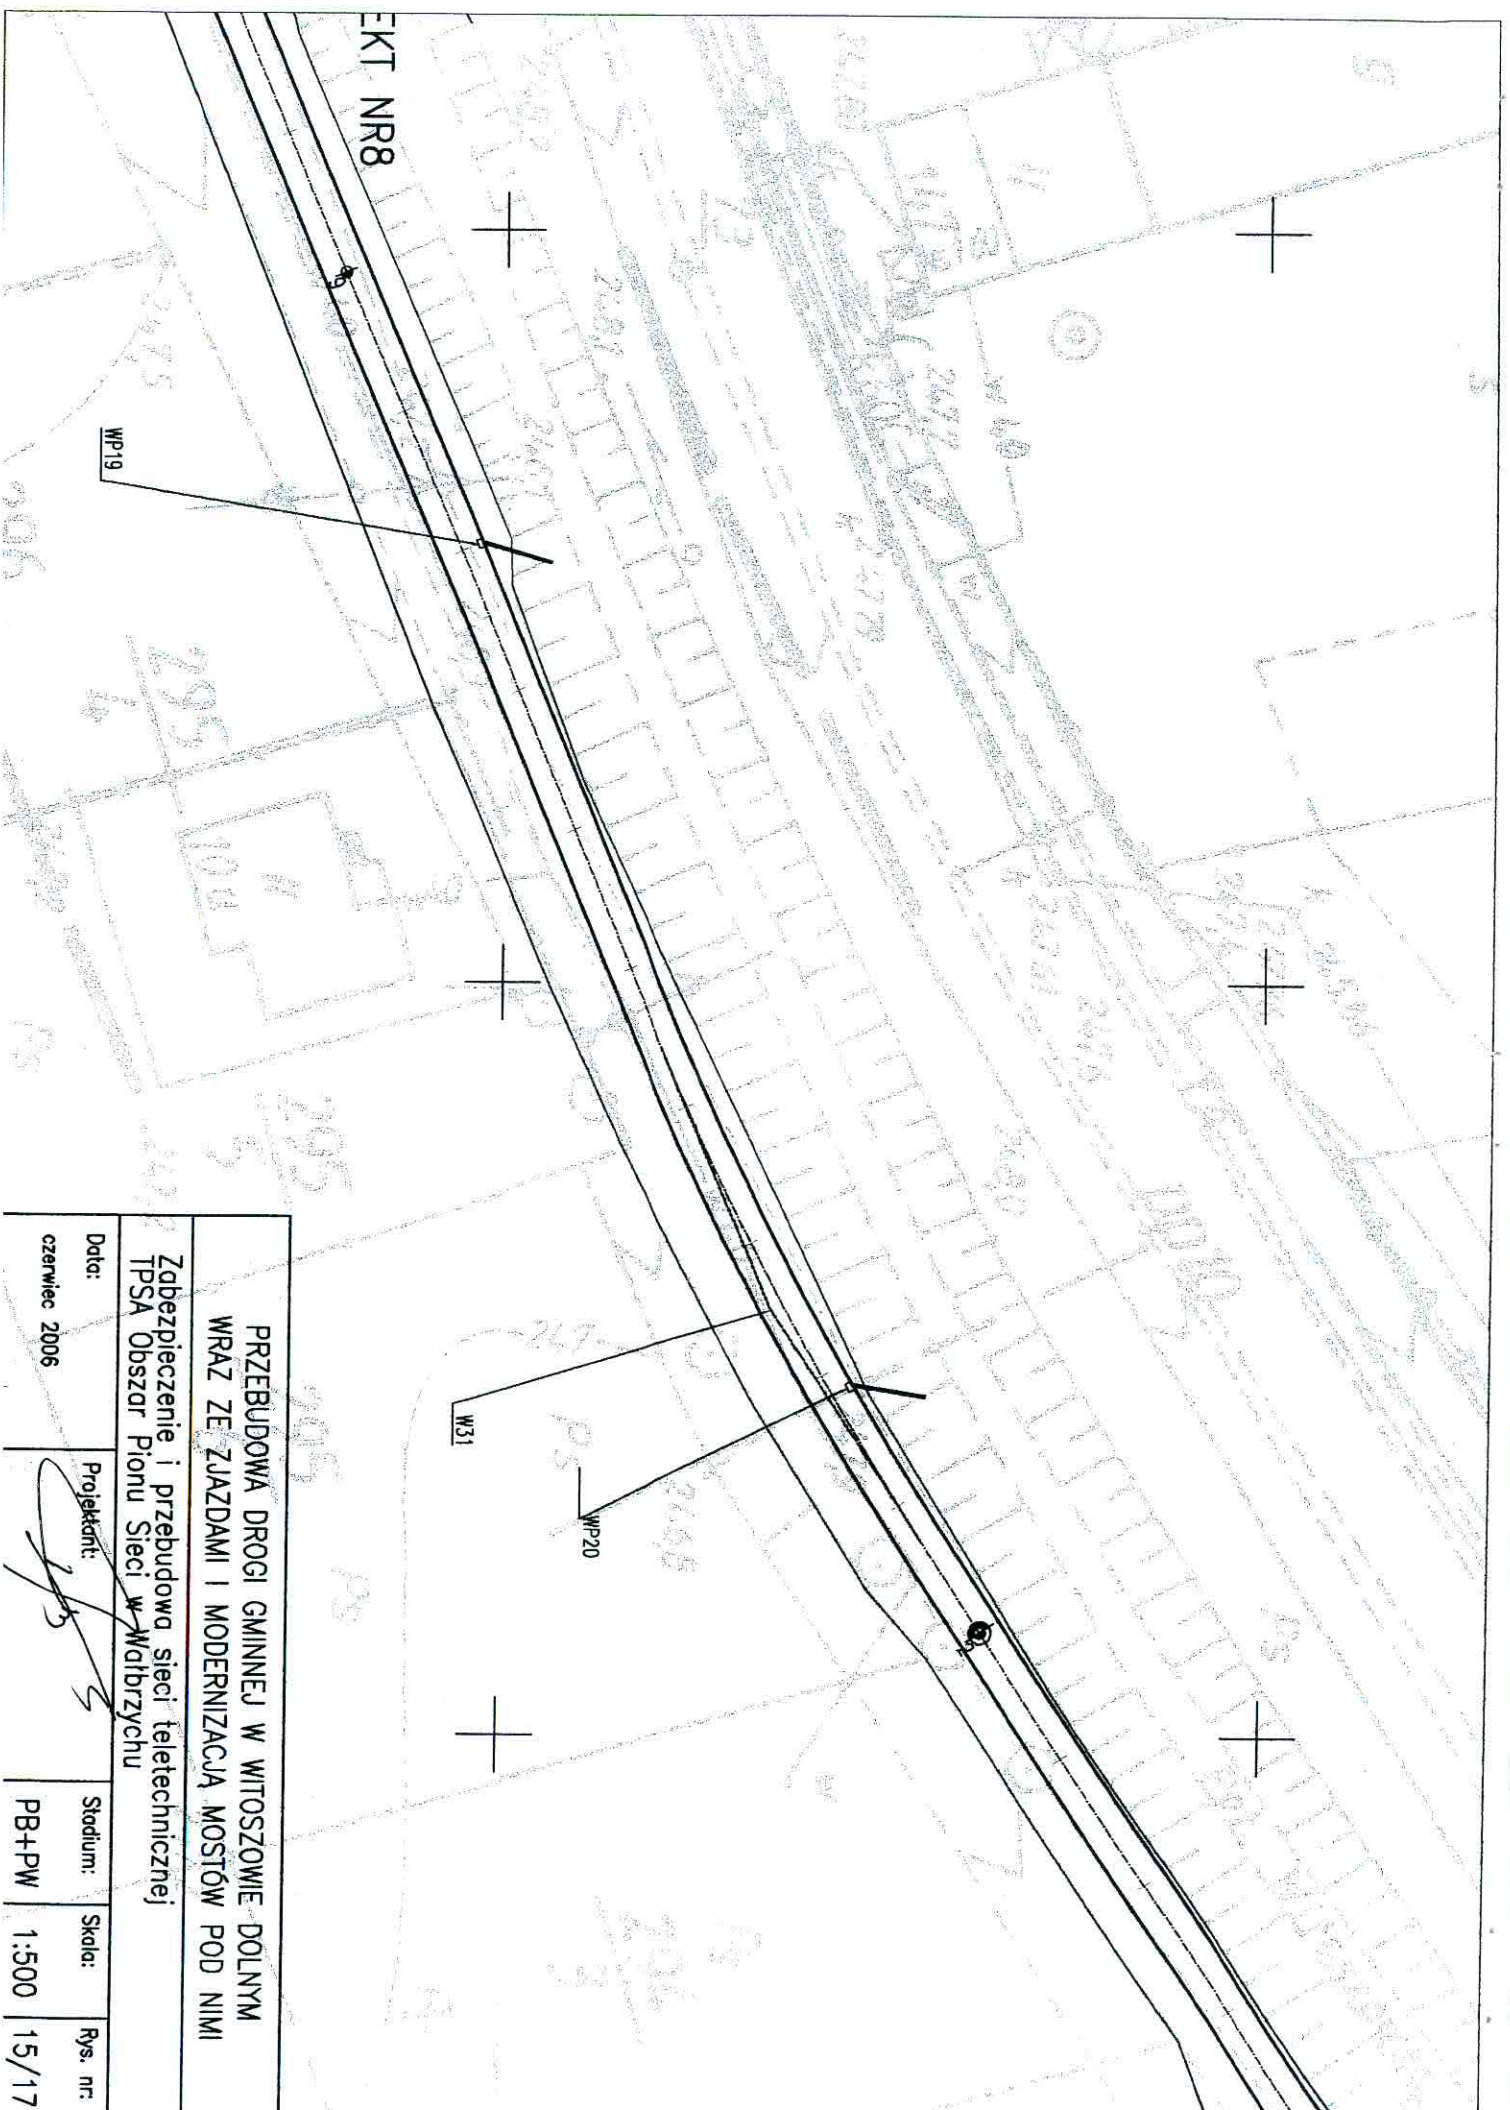


**PRZEBUDOWA DRÓGI GMINNEJ W WITOSZOWIE DOLNYM
WRAZ ZE ZJAZDAMI I MODERNIZACJĄ MOSTÓW POD NIMI**


Zabezpieczenie i przebudowa sieci teletechnicznej
TPSA Obszar Pionu Sieci w Walbrzychu

Data: czerwiec 2006	Projektant: 	Stadium: PB+PW	Skala: 1:500	Rys. nr: 15/17
------------------------	---	-------------------	-----------------	-------------------

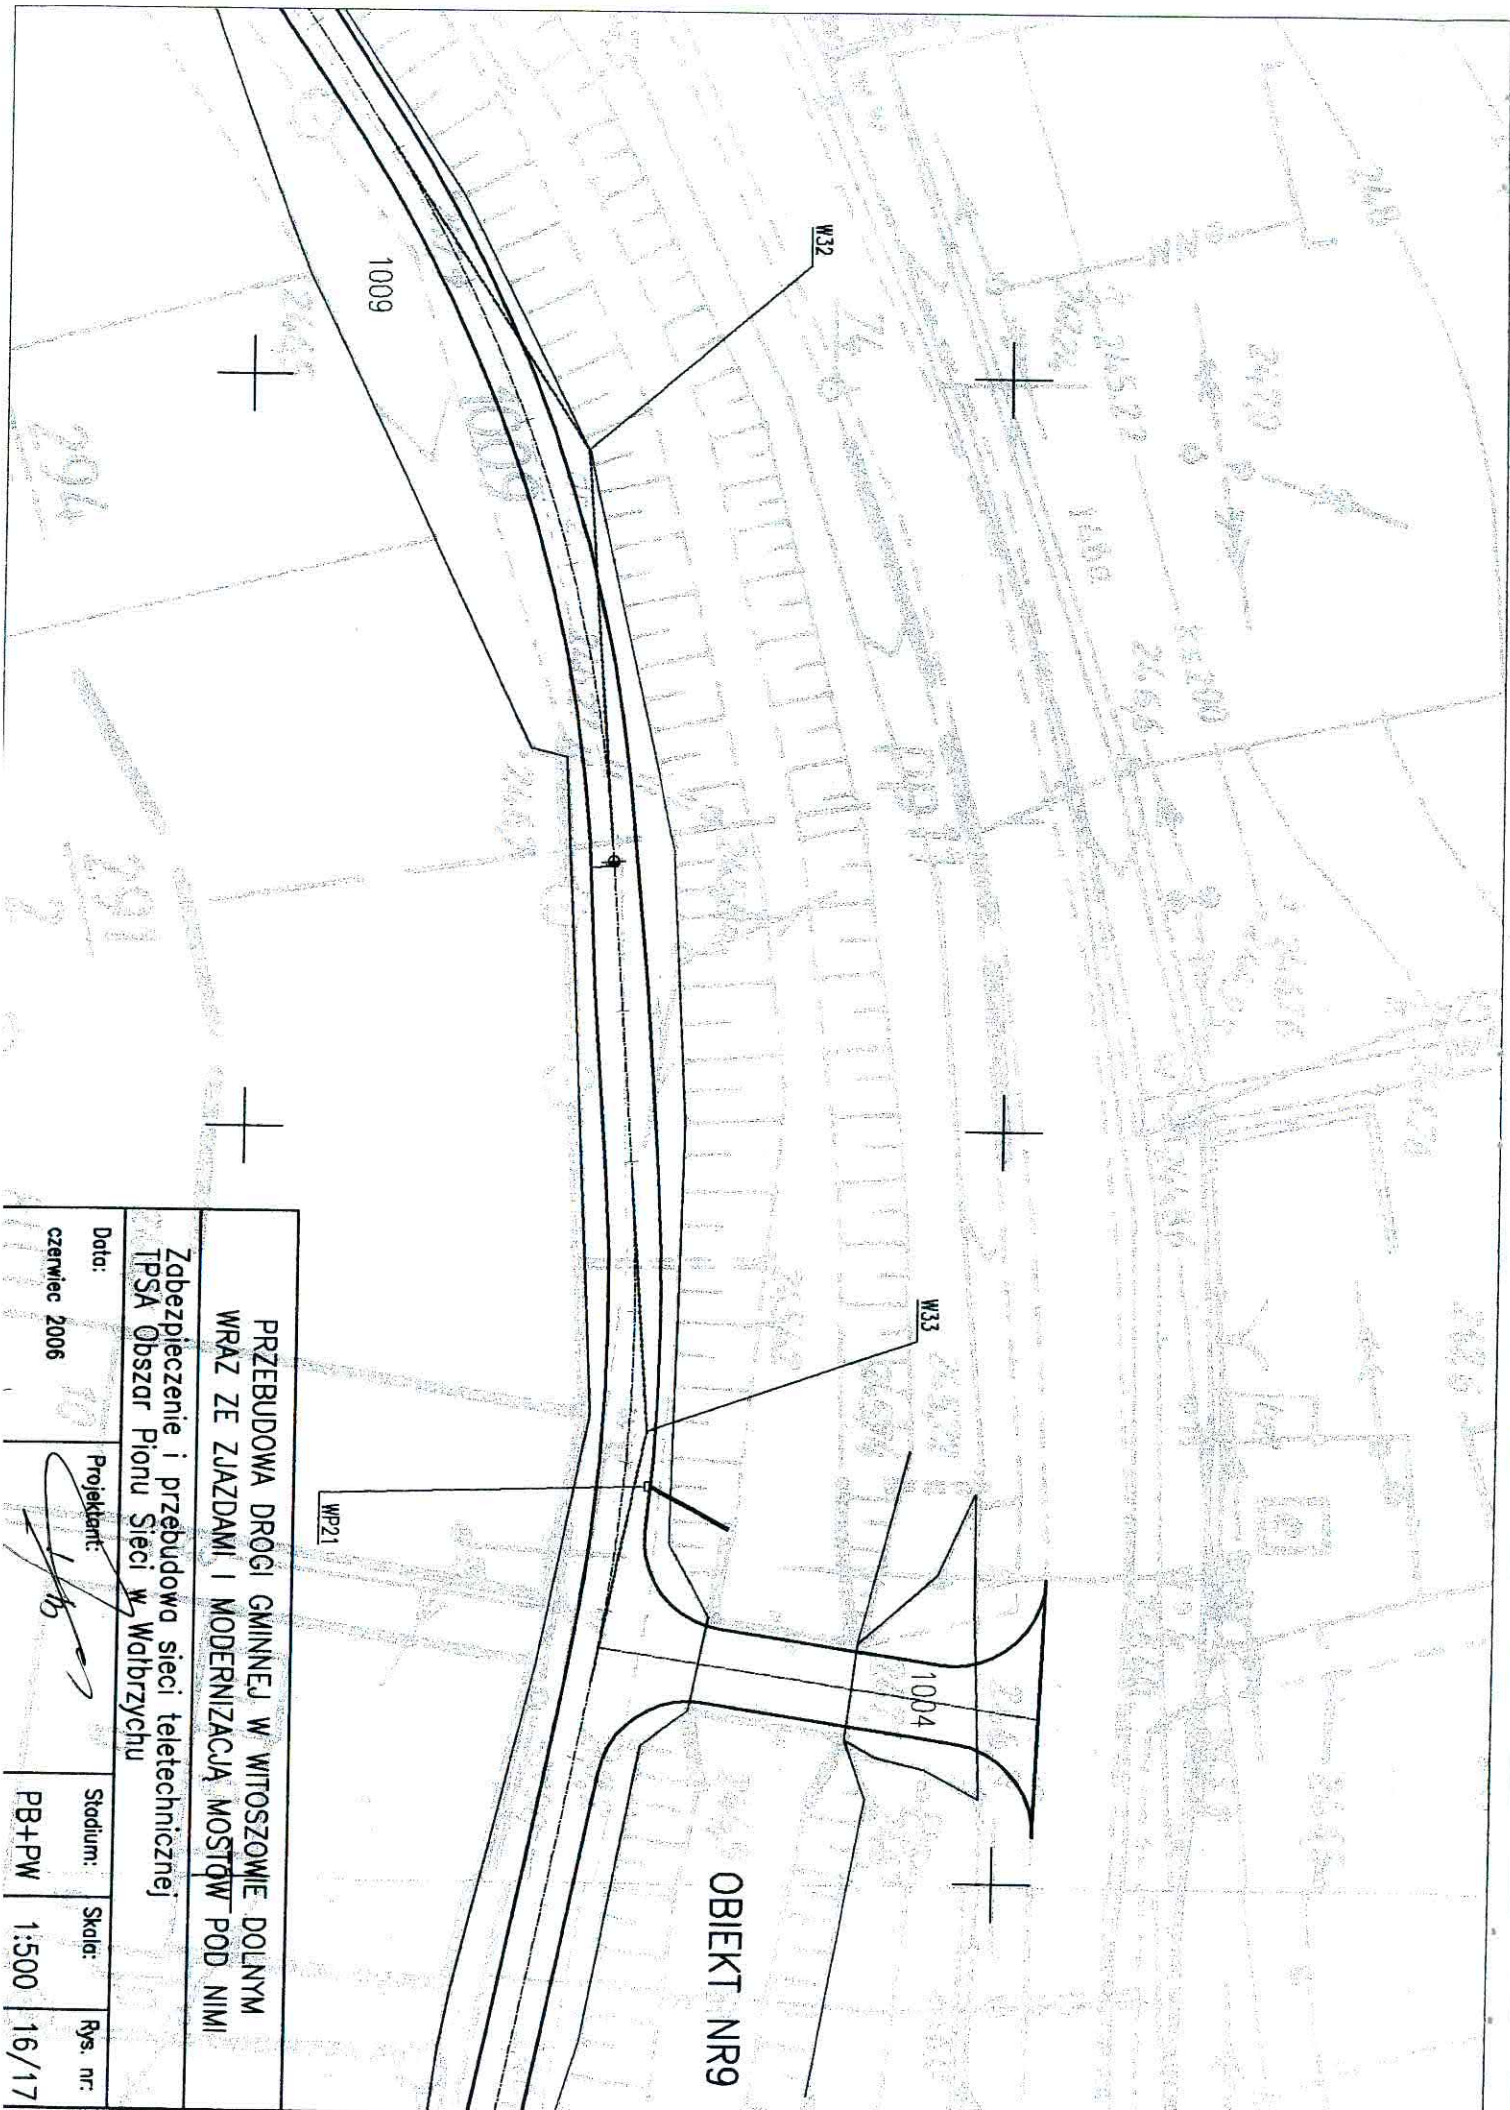

OBIEKT NR9

<p>PRZEBUDOWA DRÓGI GMINNEJ W WITOSZOWIE DOLNYM WRAZ ZE ZŁAZDAMI I MODERNIZACJĄ MOSTÓW POD NIMI</p>			
<p>Zabezpieczenie i przebudowa sieci teletechnicznej TPSA Obszar Pionu Sieci w Walbrzychu</p>			
<p>Data: czerwiec 2006</p>	<p>Projektant: </p>	<p>Stadium: PB+PW</p>	<p>Skala: 1:500</p>
		<p>Rys. nr: 16/17</p>	

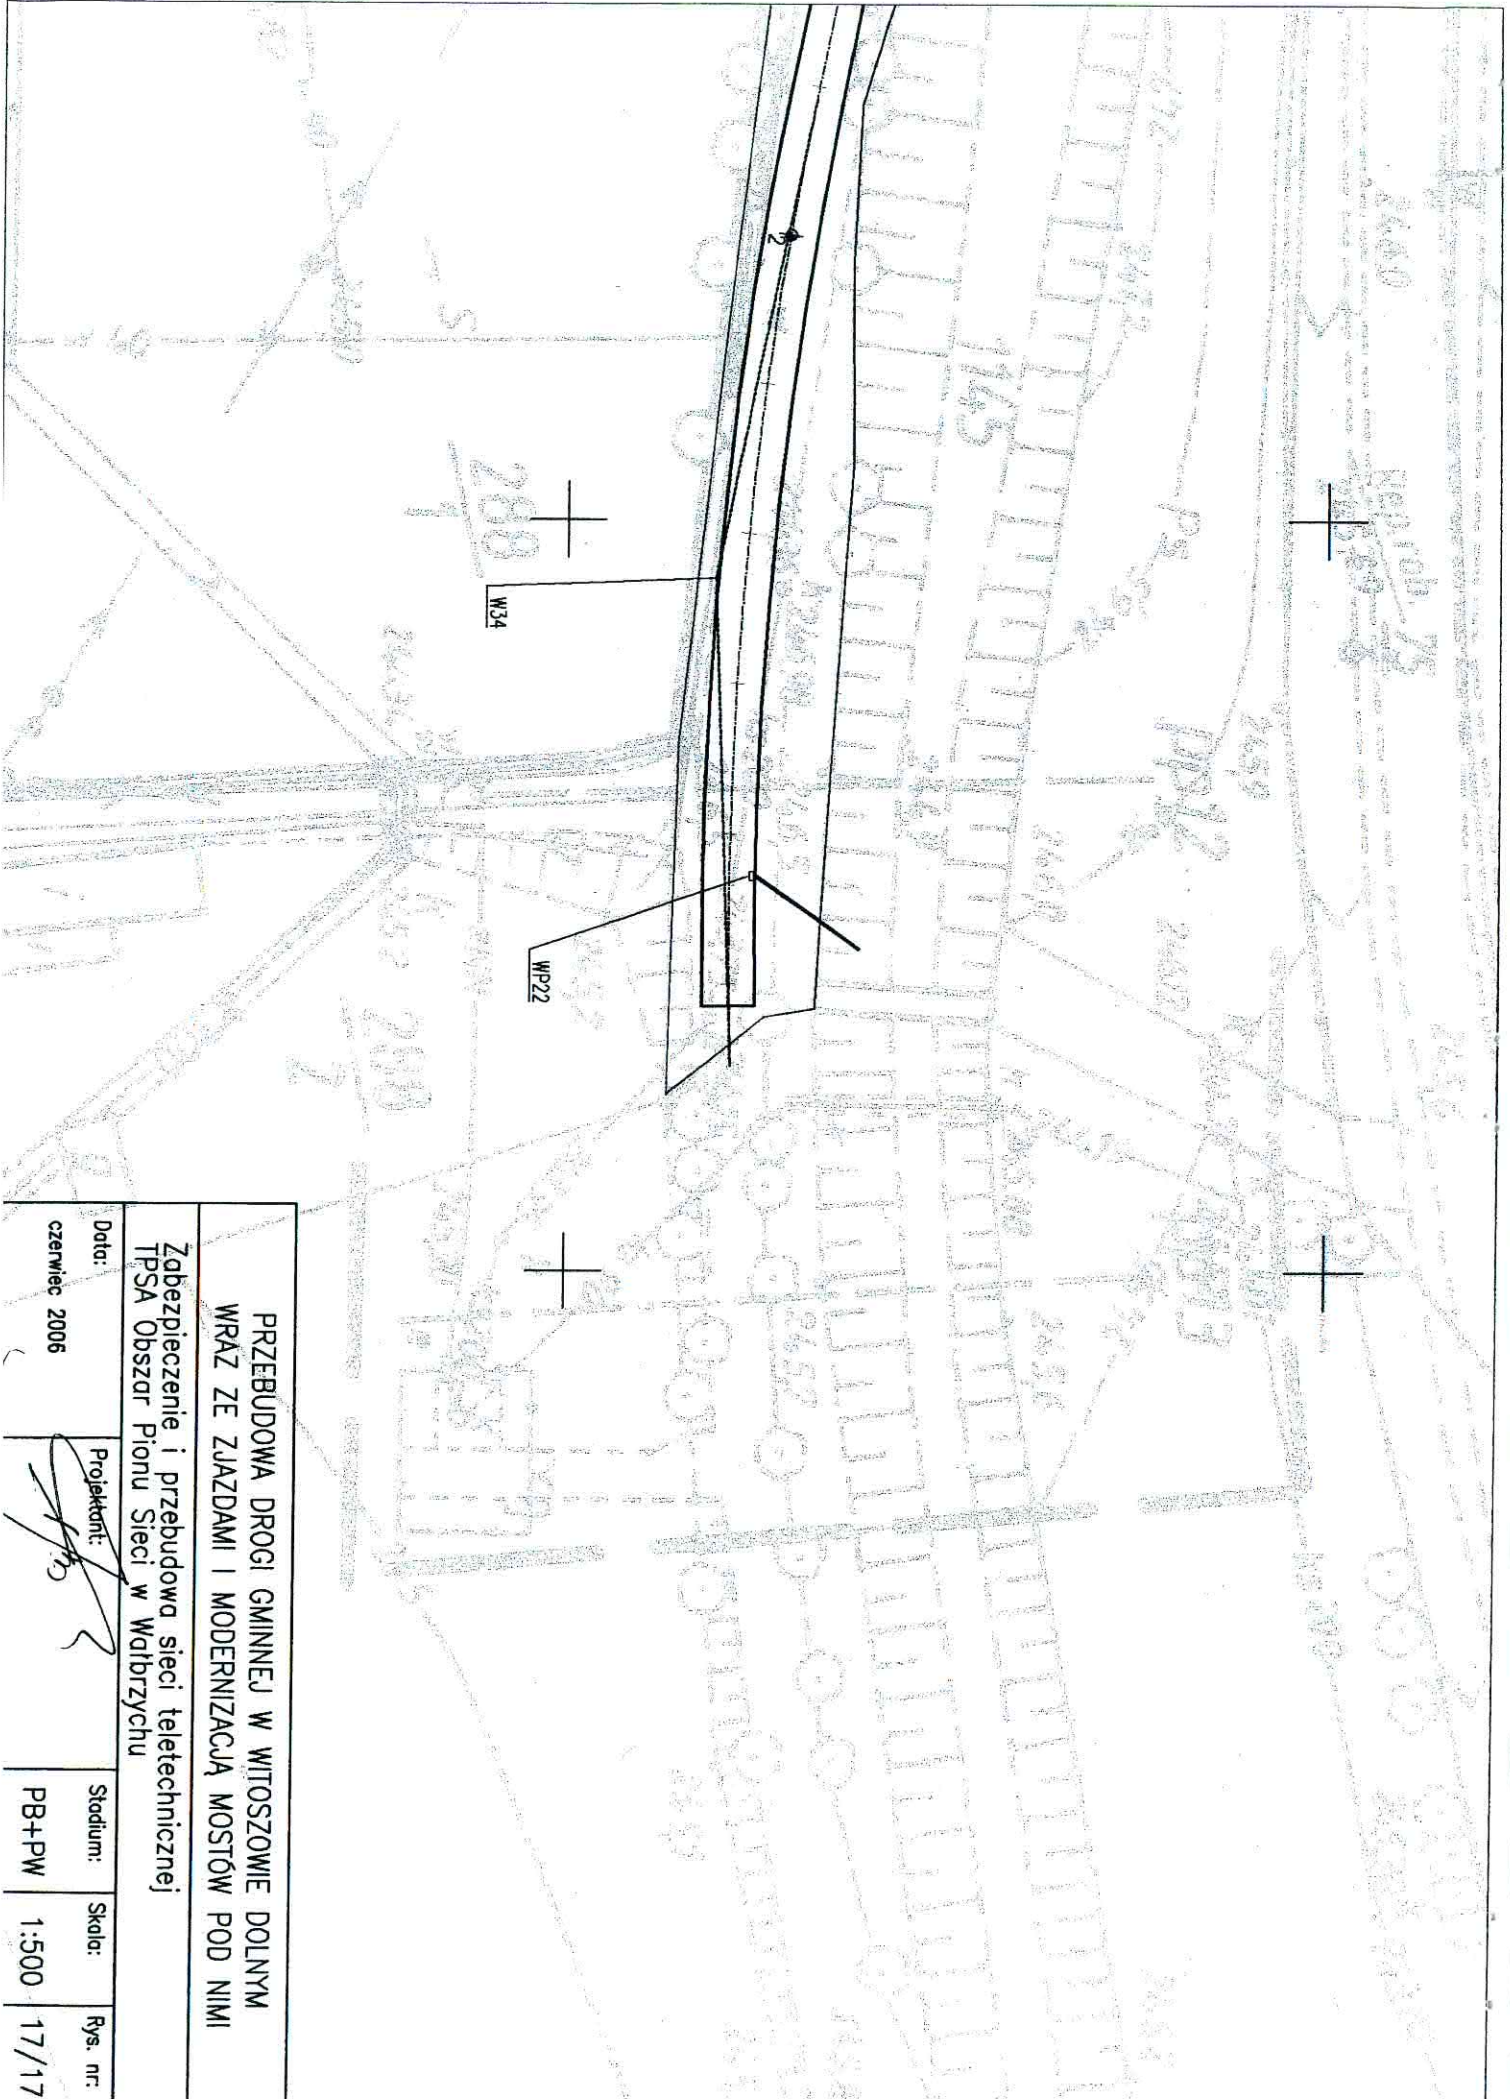

**PRZEBUDOWA DROGI GMINNEJ W WITOSZOWIE DOLNYM
WRAZ ZE ZJAZDAMI I MODERNIZACJĄ MOSTÓW POD NIMI**


Zabezpieczenie i przebudowa sieci teletechnicznej
TPSA Obszar Pionu Sieci w Walbrzychu

Data:	Projektant:	Stadium:	Skala:	Rys. nr:
czerwiec 2006		PB+PW	1:500	17/17

Tel 17, 18

27


Pg
15
16

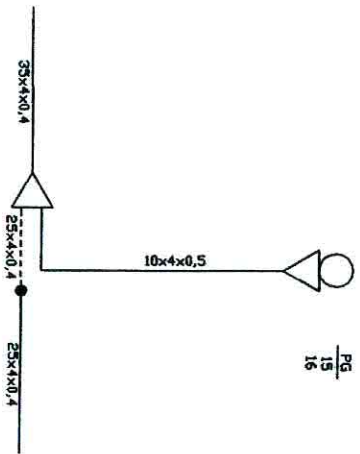

Tel 23

16

Pg
13

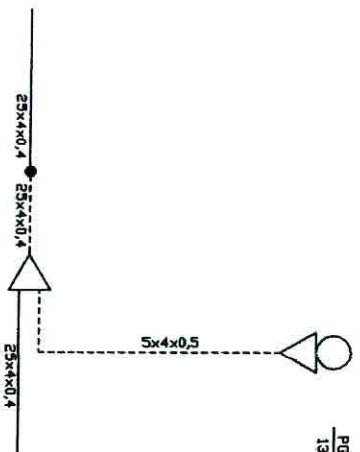

PRZEBUDOWA DRUGI GMINNEJ W WITOSZOWIE DOLNYM
WRAZ ZE ZJAZDAMI I MODERNIZACJĄ MOSTÓW POD NIMI

Zabezpieczenie i przebudowa sieci teletechnicznej
TPSA OPS w Walbrzychu – SM i SR

Data:
czerwiec 2006

Projektant:

Stadium:

PB+PW

Rys. nr:

1/1