UWAGA! Wykonawca jest zobowiązany sprawdzić wszystkie wymiary przed rozpoczęciem prac budowlanych. Różnice w rysunkach i pomiarach oraz wszelkie rozbieżności dotyczące konstrukcji wyjaśnić z projektantem przed rozpoczęciem prac budowlanych.

UWAGA! Projekt należy rozpatrywać łącznie z projektami branżowymi instalacji elektrycznej,sanitarnej,grzewczej,wentylacji i konstrukcji

POGORZAŁA 16 - PIĘTRO
skala 1:100

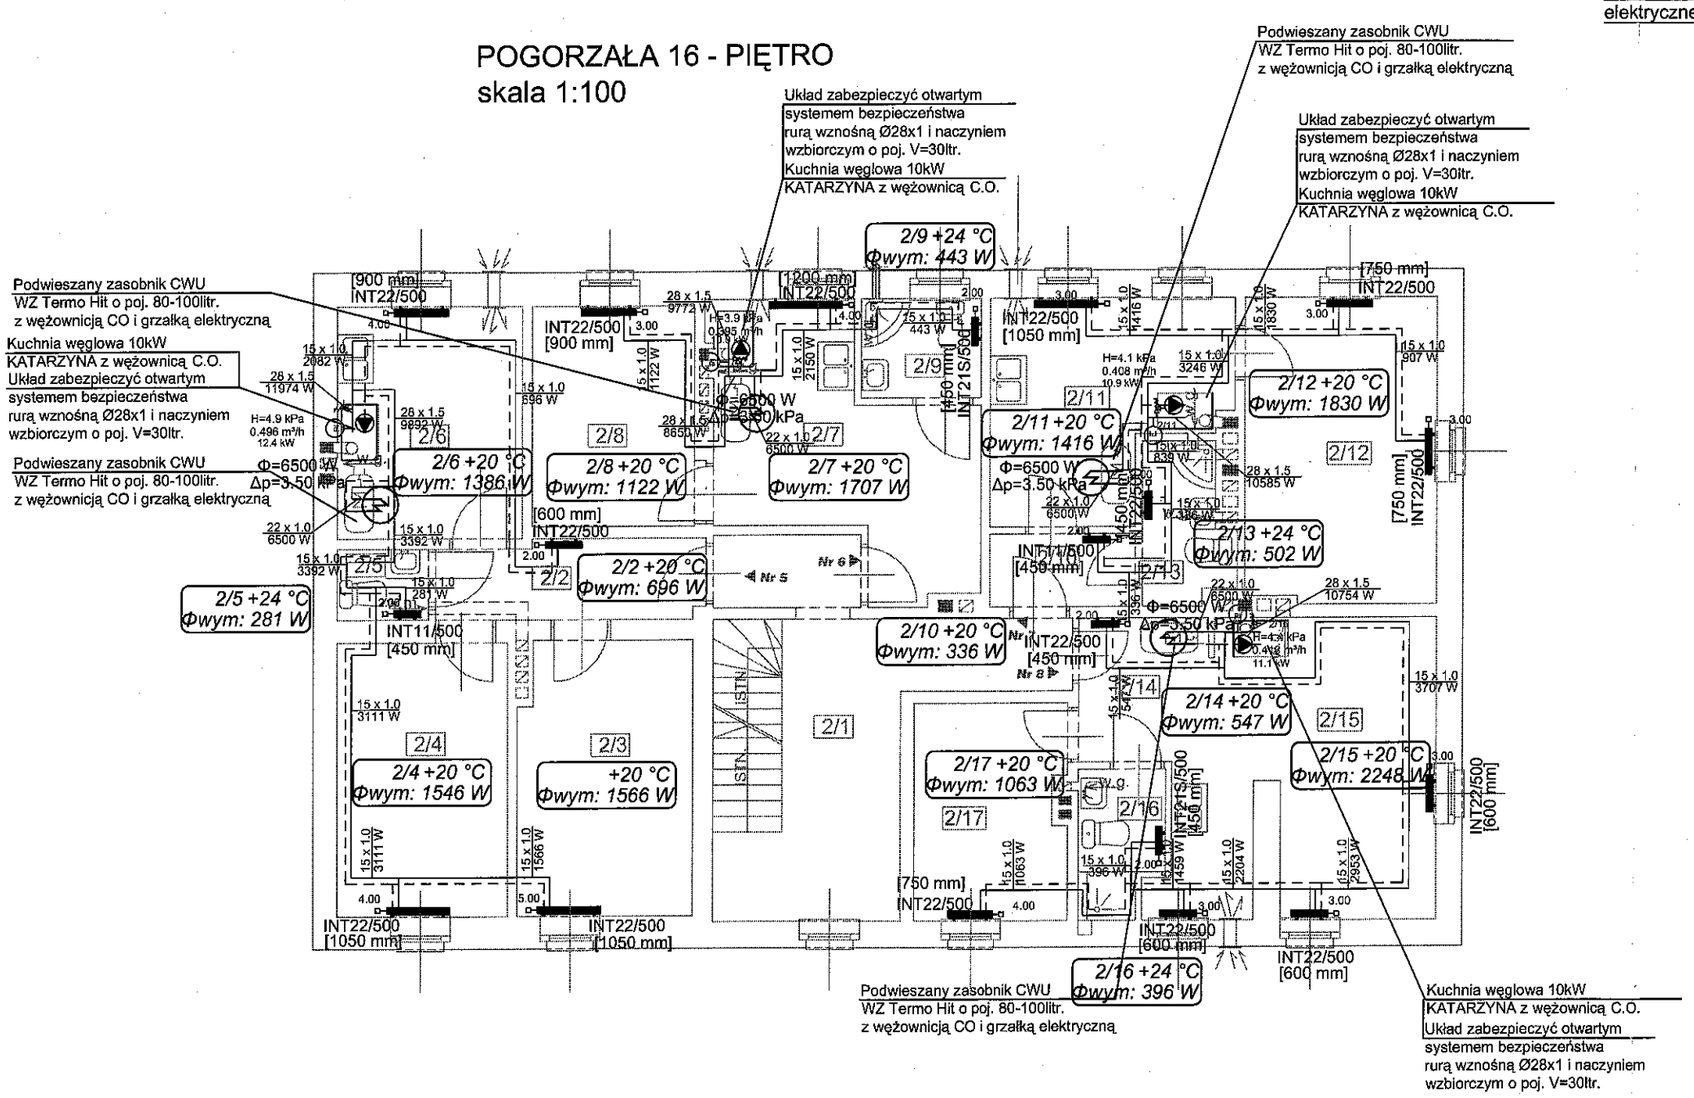

ZESTAWIENIE POWIERZCHNI

2/1	Korytarz+kl. schod.	22,13
Lokal Nr 5		
2/2	Przedpokój	5,72
2/3	Pokój	13,09
2/4	Pokój	12,91
2/5	WC	1,79
2/6	Kuchnia	11,87
Lokal Nr 6		
2/7	Przedpokój + kuchnia	15,36
2/8	Pokój	9,82
2/9	Łazienka	3,28
Lokal Nr 7		
2/10	Przedpokój	2,91
2/11	Kuchnia	12,76
2/12	Pokój	16,10
2/13	Łazienka	3,62
Lokal Nr 8		
2/14	Przedpokój + kuchnia	9,66
2/15	Pokój	14,82
2/16	Łazienka	3,22
2/17	Pokój	9,29
	Razem	168,35

BIURO PROJEKTOWE EKO-PROJEKT BIS
UL. MIESZKA I NR 33/13 ; 58-100 ŚWIDNICA

obiekt: PRZEBUDOWA CENTRALNEGO OGRZEWANIA WRAZ Z MONTAŻEM KUCHNI WĘGLOWEJ "KATARZYNKA" O MOCY 10KW Z WĘŻOWNICĄ C.O. ORAZ INSTALACJI ELEKTRYCZNEJ
adres: POGORZAŁA 16, DZ. NR 127/5, AM-1, OBRĘB POGORZAŁA, GMINA ŚWIDNICA
inwestor: URZĄD GMINY W ŚWIDNICY
UL. B. GŁOWACKIEGO 4, 58-100 ŚWIDNICA

rys.nr **IS 9**

RZUT PIĘTRA - INSTALACJA C.O

PROJEKT BUDOWLANY

PRAWA AUTORSKIE ZASTRZEŻONE

skala: 1:100 **data: 09.2012**

Projektant: mgr inż. PAWEŁ WOJCIK
Uprawniony do projektowania bez ograniczeń
w specjalności instalacyjnej w zakresie sieci, instalacji
i urządzeń wodociągowych, kanalizacyjnych, cieplnych,
wentylacyjnych, klimatyzacyjnych i gazowych.
Nr upr. NBGP/V-7343/3/11/07; DOŚ/S/1699/01
58-100 Świdnica, ul. Marcinowa 28/7, tel. 0603 997 848
MGR INŻ. EDWARD ROGALSKI