


Schemat technologiczny C.O. i C.W.U.

UWAGI:

- INSTALACJĘ WZU I WCU WYKONAĆ Z RUR MIĘDZYANICH LUB RÓWNOWAŻNYCH ALUPEX (PEX) ROZPOROWADZONYCH W WARSZTACH STROPOWYCH LUB ŚCIANACH
- PRZED PIONAMI MOTOWAĆ ZAWORY ODDCINAJĄCE O ŚREDNICY PIONU
- PRZY PRZEJŚCIACH PRZEZ STROPY I ŚCIANY STOSOWAĆ RURY OCHRONNE PCV DN O 20mm WIĘKSZYM OD PROWADZONEJ INSTALACJI

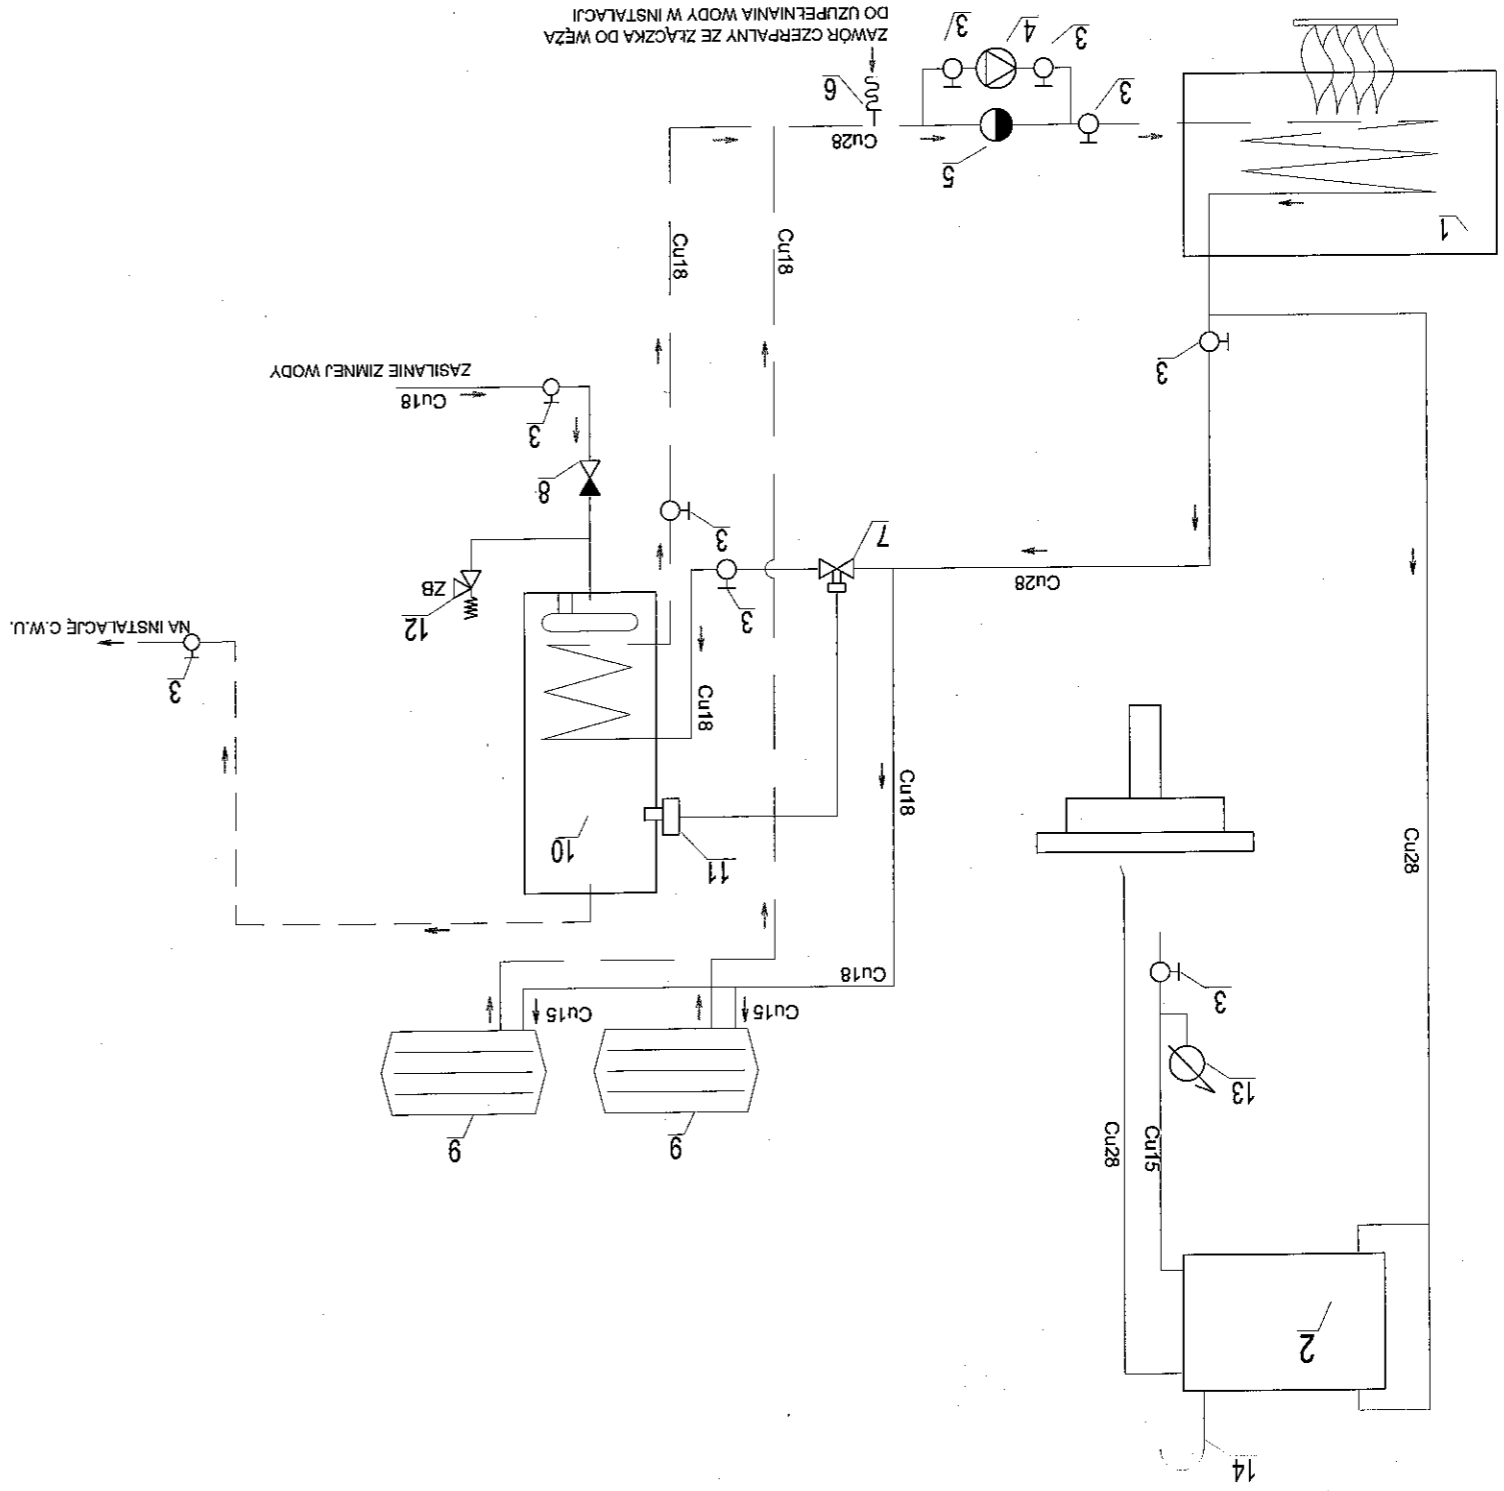


OZNACZENIA:

1. KOMINEK Z PŁASZCZEM WODNYM
2. NACZYNIĘ WZBIORCZE
3. ZAWÓR ODCINAJĄCY
4. POMPA OBIEGOWA 25 Por 40C
5. ZAWÓR ZWROTNY
6. ZAWÓR CZERPALNY ZE ZŁĄCZKĄ DO WĘZA
7. ELEKTROZAWÓR ODCINAJĄCY
8. ZAWÓR ZWROTNY
9. GRZEJNIKI KONWEKcyjne
10. ZASOBNIK C.W.U. Z WĘZOWNICĄ ZASILANĄ Z PIECA ORAZ Z GRZĄLKĄ ELEKTRYCZNA
11. CZUJNIK TEMPERATURY
12. ZAWÓR BEZBIECZYSTAWA
13. HYDROMETR
14. ODPOWIEETRZENIE

SCHEMAT WODOMIERZA

- 1 - PRZEJŚCIE PEHD-STAL 2"
- 2 - ZAWÓR ODCINAJĄCY DN25mm
- 3 - WODOMIERZ JS 6,0 DN25mm
- 4 - ZAWÓR Z KURKIEM SPUSTOWYM DN25
- 5 - ZAWÓR ANTYSKAZENIOWY EA 251 2"mm DANFOSS
- 6 - FILTR WODNY SIATKOWY EPURION A25-3 2"
- 7 - ZAWÓR ODCINAJĄCY DN25mm
- 8 - PRZEJŚCIE STAL-PE - WEW. INSTAL. W.Z.

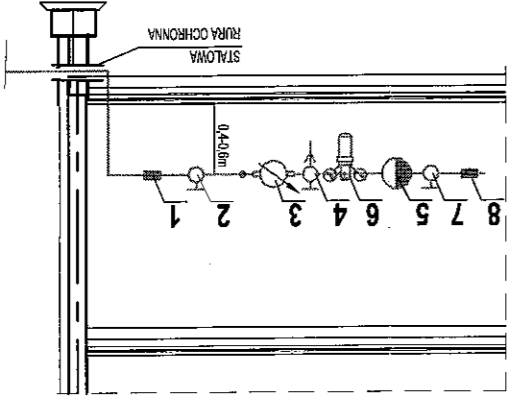

rys.nr	IS	10
		PRAWA AUTORSKIE ZASTRZEŻONE
		PROJEKT BUDOWLANY
		Schemat
adres:	UL. B. GŁOWACKIEGO 4, 58-100 ŚWIDNICA	
inwestor:	URZĄD GMINY W ŚWIDNICY POGORZALA 16, DZ. NR 127/5, AM-1, OBRĘB POGORZALA, GMINA ŚWIDNICA	
obiekt:	PRZEBUDOWA CENTRALNEGO OGRZEWANIA WRAZ Z MONTAŻEM KUCHNI WEGLOWEJ "KATARZYŃKA" O MOCY 10KW Z WĘZOWNICĄ C.O. ORAZ INSTALACJI ELEKTRYCZNEJ	

BIURO PROJEKTOWE EKO-PROJEKT BIS
UL. MIESZKA I NR 33/13 ; 58-100 ŚWIDNICA
 PROJEKTOWAŁ

skala: schemat data: 09.2012

Projektant: **PAWEŁ WOJCIK**
 Inżynier Budownictwa
 Uprawniony do projektowania bez ograniczeń w specjalności instalacyjnej w zakresie sieci, instalacji wodociągowych, kanalizacyjnych, ciepłych, wentylacyjnych, klimatyzacyjnych i gazowych.
 Nr uprawnień: 123/11/197; 0051/S/1698/0
 ul. Mieszka 33/13, 58-100 Świdnica, tel. 71 660 997 848