


↑ powierzchnia asfaltowa ↓

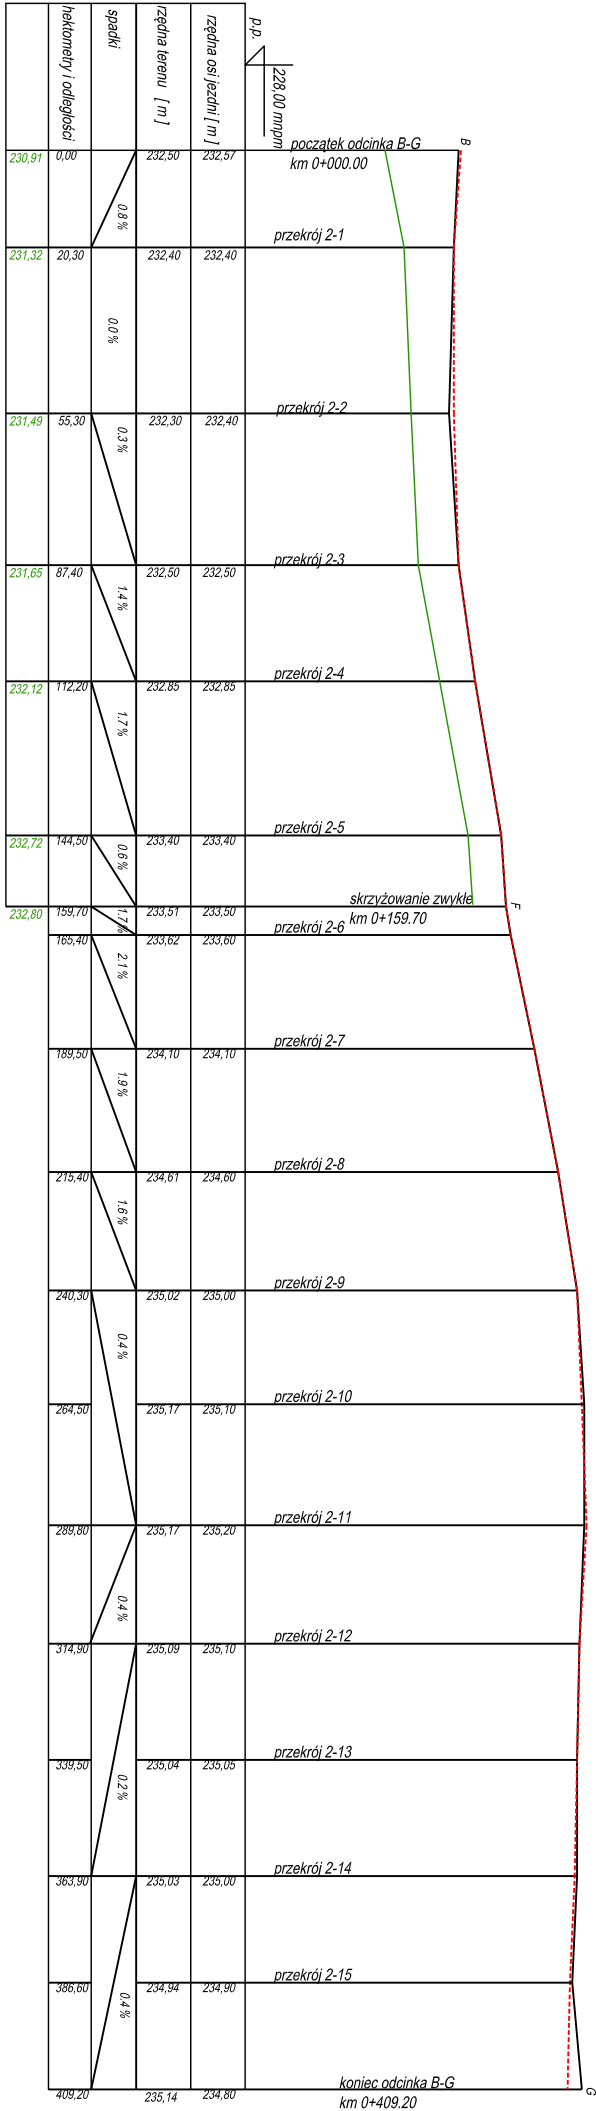

USŁUGI PROJEKTOWE mgr inż. Robert Szczepaniak	
58-100 Świdnica ul. Salska 25/tel/fax 74 851 34 79	
Investycja:	Przebudowa drogi gminnych wraz z odnowieniem rowów w miejscowości Świdnica
Zadanie:	Przebudowa drogi gminnych wraz z odnowieniem rowów w miejscowości Świdnica
Tytuł rysunku:	Profil podłużny B-G
projektant	mgr inż. Robert Szczepaniak
specjalność	bud. - konsl.
nr uprawnień	18/02/D/W
data podpis	07.2014
Investor:	Gmina Świdnica 58-100 Świdnica ul. Głowackiego 4
nr rysunku	3