




Przekroj 1
km 0+022,80

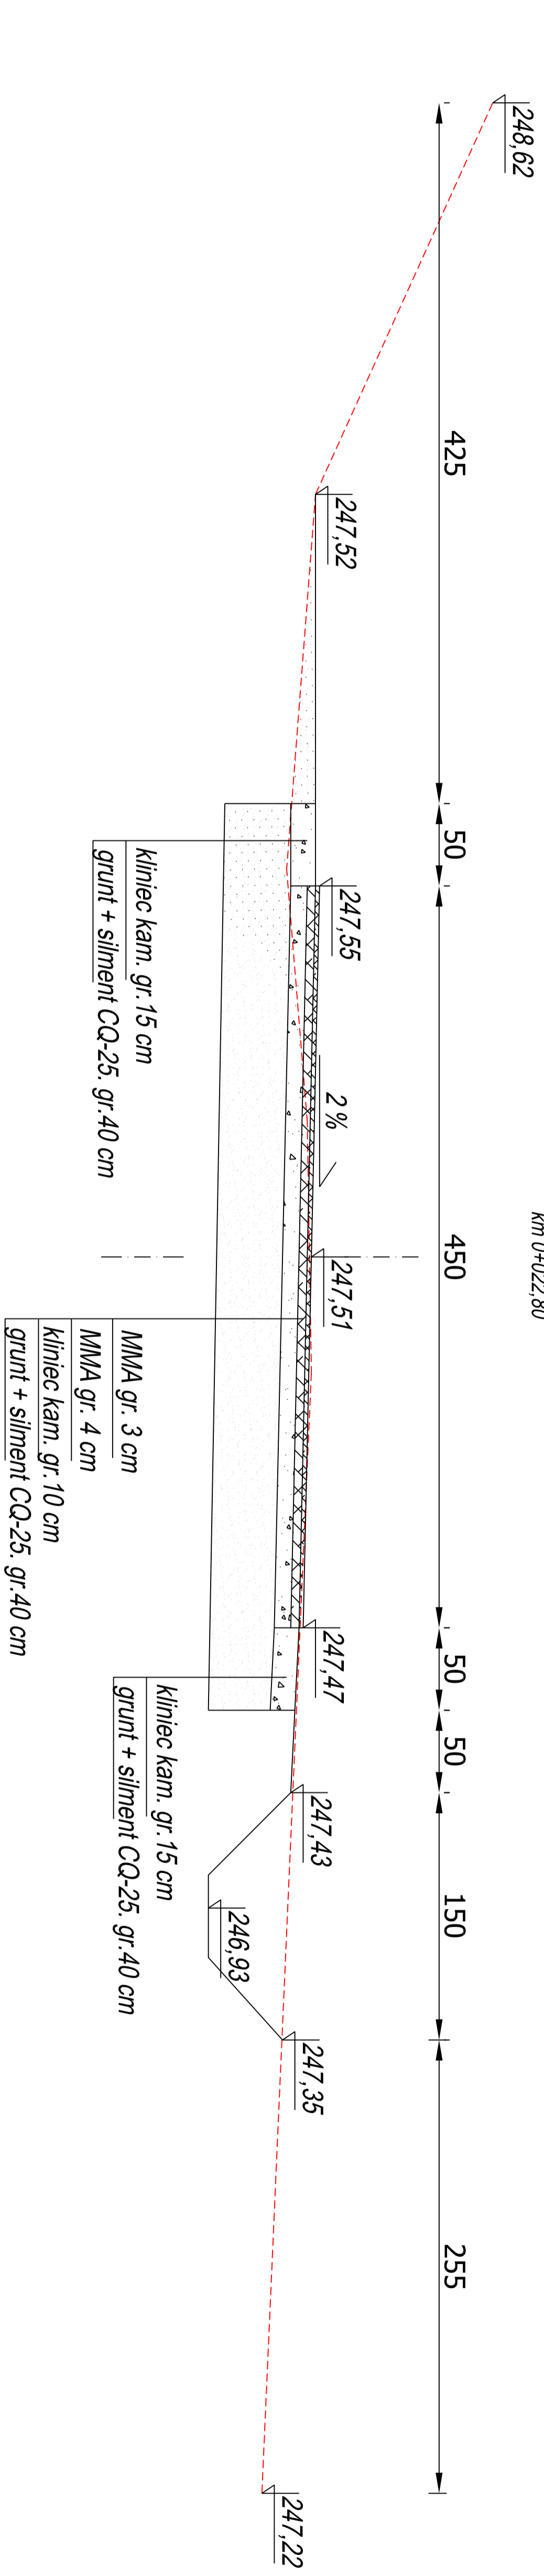

Przekroj 2
km 0+054,80

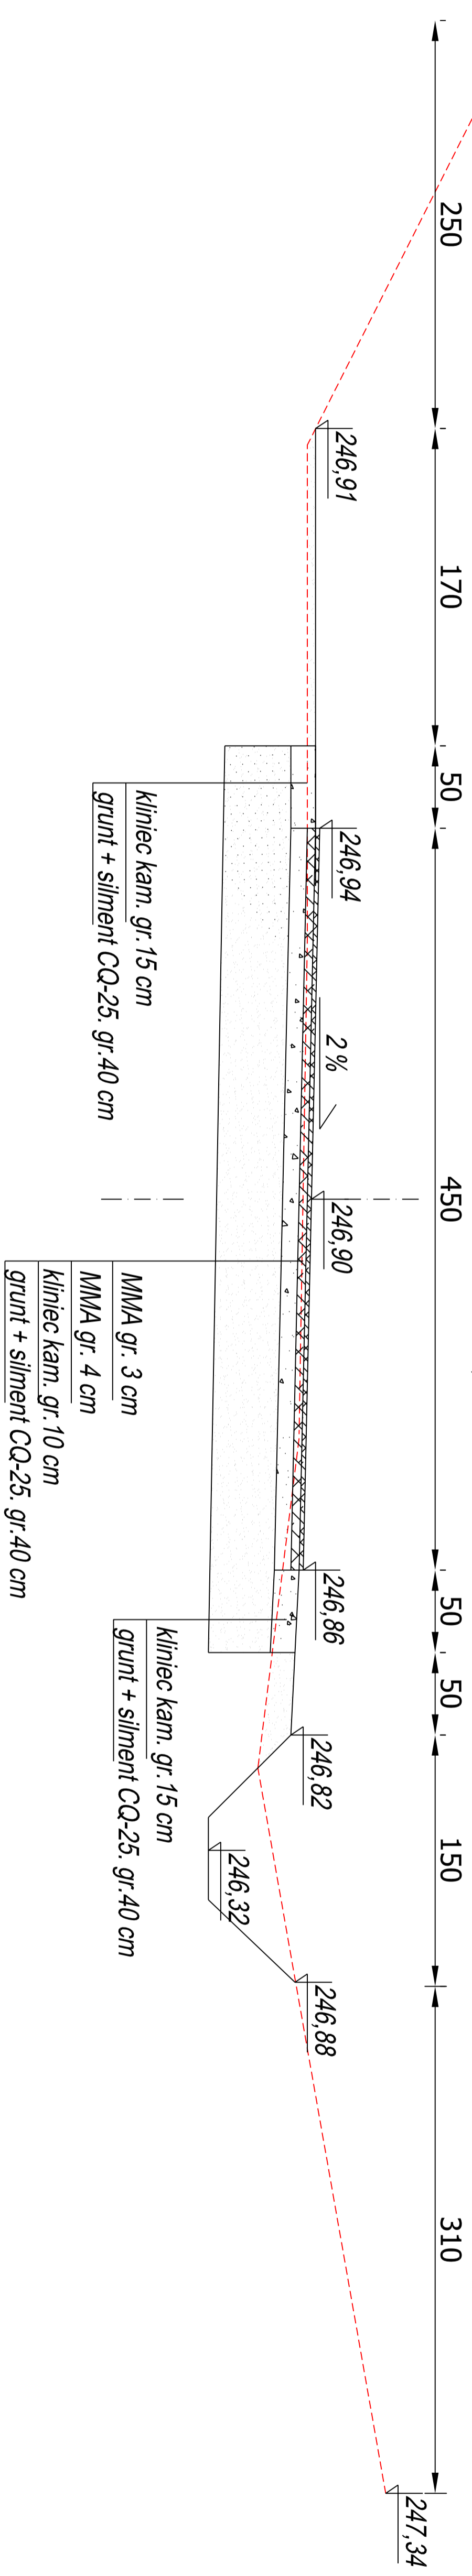

Przekroj 3
km 0+084,90

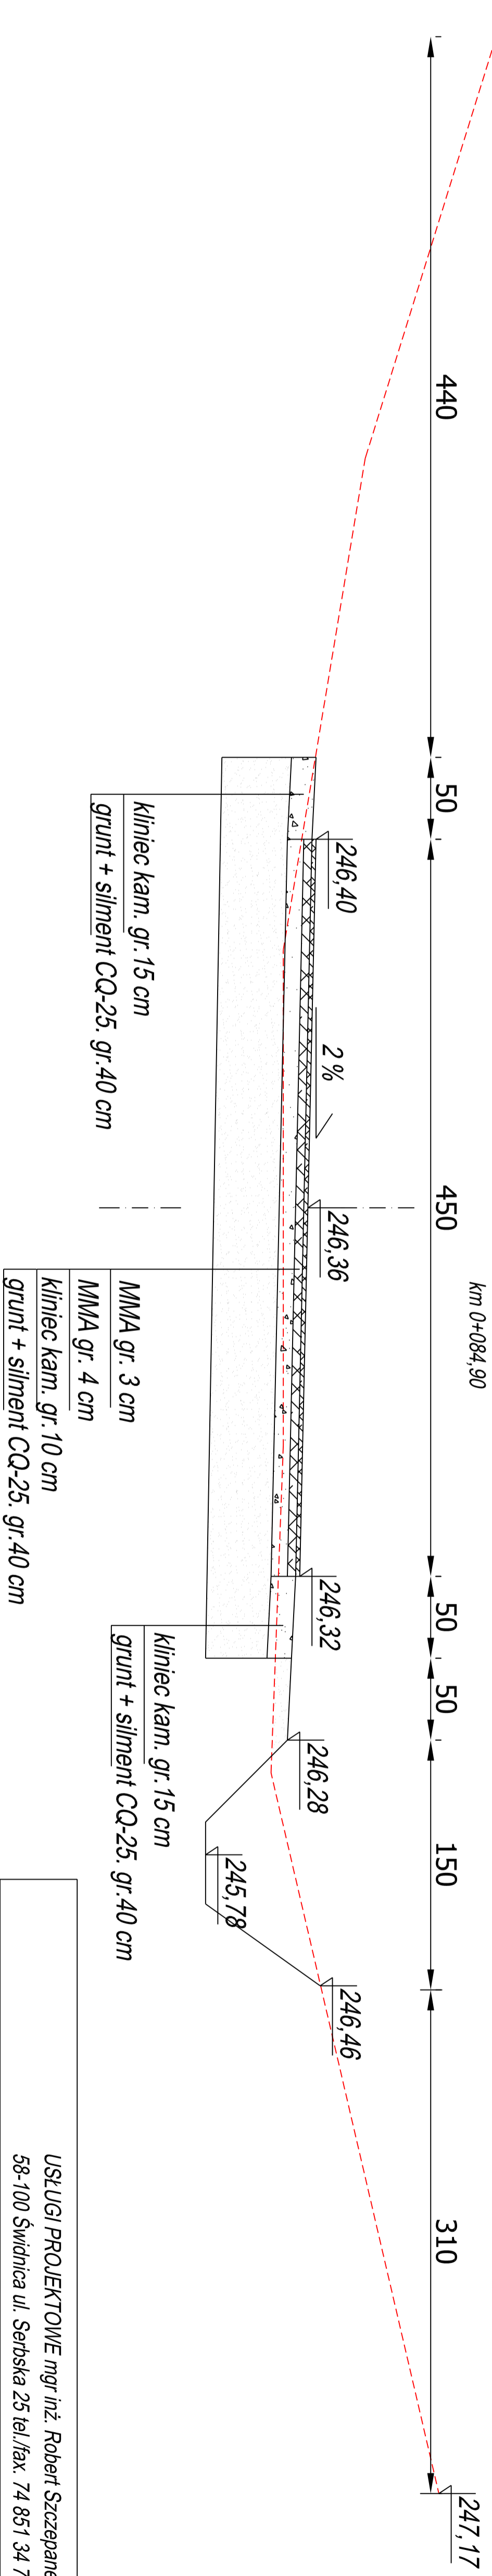

USŁUGI PROJEKTOWE mgr inż. Robert Szczepanek
58-100 Świdnica ul. Sebaska 25 tel./fax. 74 851 34 79

Investycja: Przebudowa drogi gminnej w miejscowości Słotwina.

Zadanie: Przebudowa drogi gminnej w miejscowości Słotwina.
dz. nr 405, 417/3 obręb Słotwina.

Tytuł rysunku: Przekroje poprzeczne drogi.

skala 1:50

projektant	specjalność	nr uprawnień	data	podpis
mgr inż. Robert Szczepanek	bud. - konst.	18/02/DUW	10.2013	

Investor: Gmina Świdnica
58-100 Świdnica, ul. Głowackiego 4

arkusz 1 nr rysunku 3