




Przekrój 4
km 0+108,50

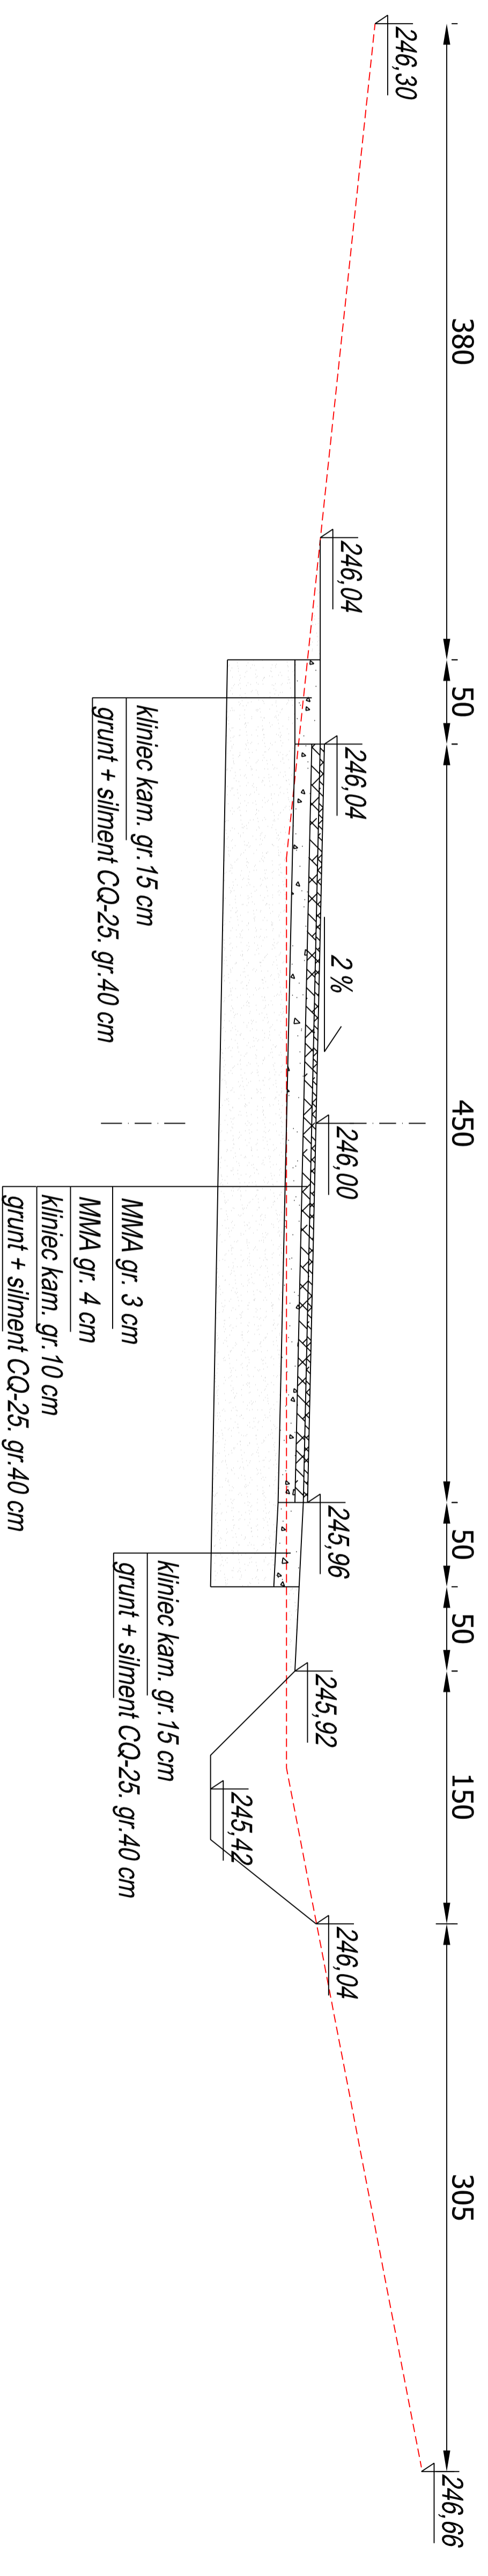

Przekrój 5
km 0+135,90

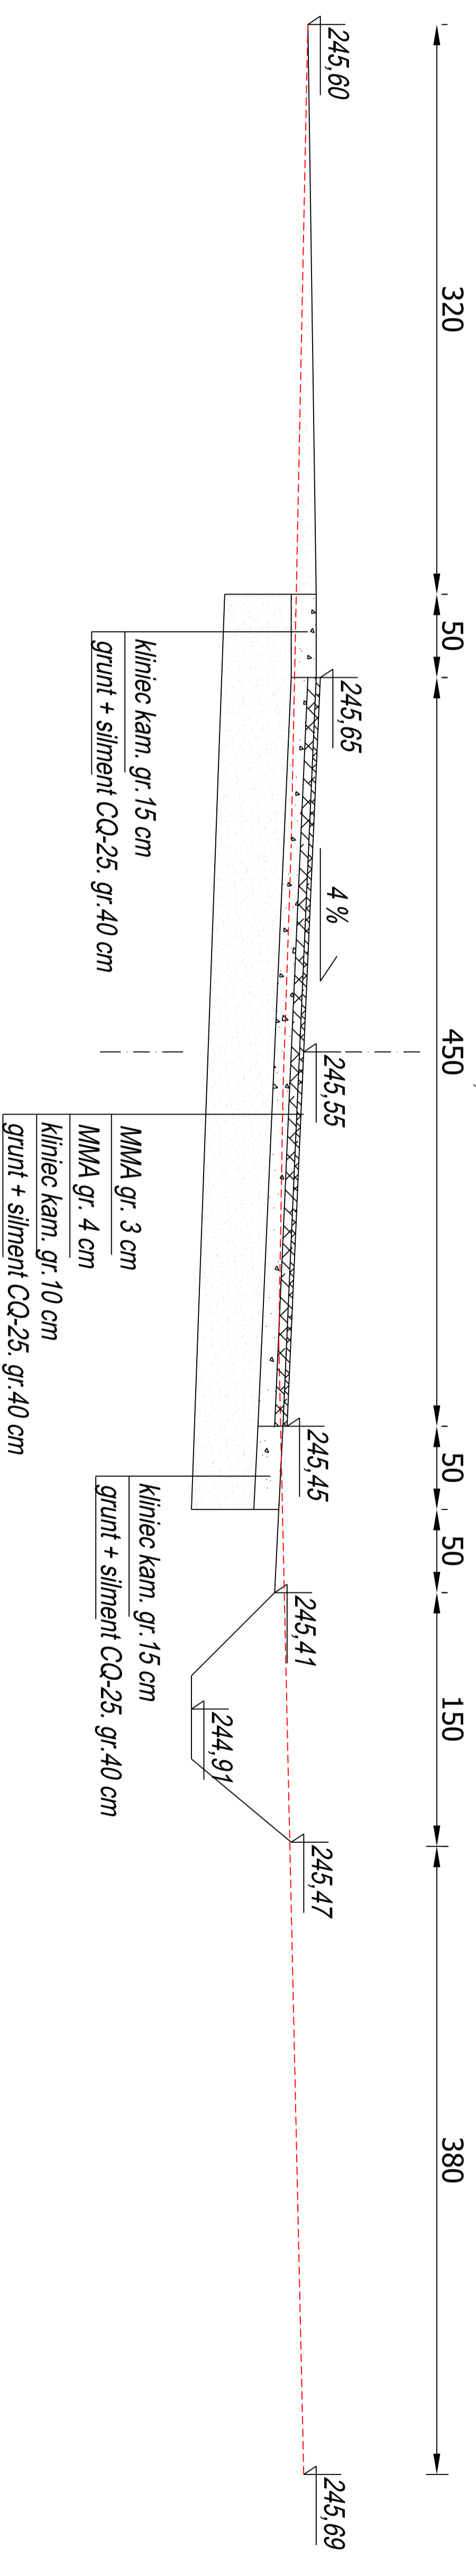

Przekrój 6
km 0+163,30

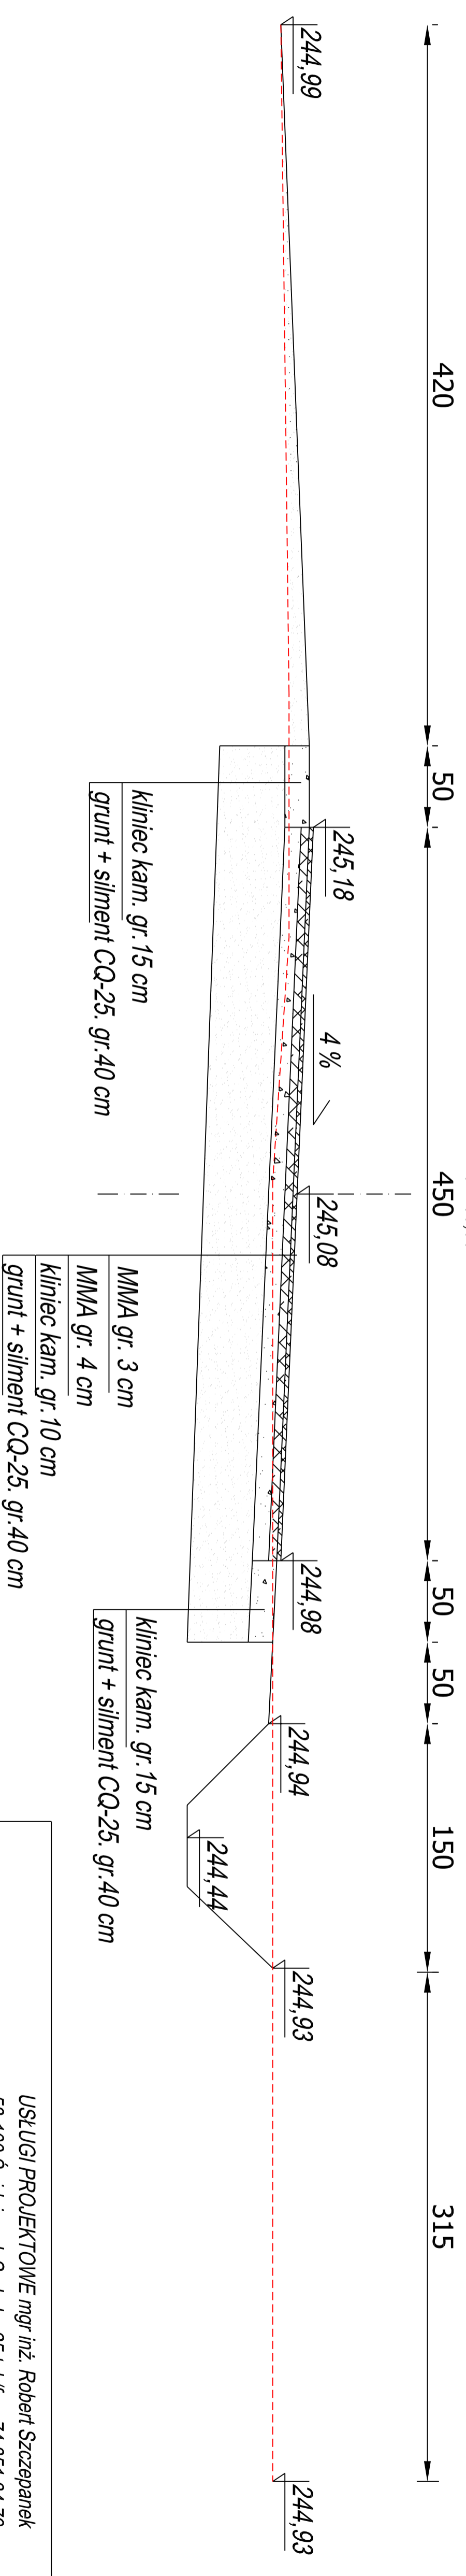

USŁUGI PROJEKTOWE mgr inż. Robert Szczepanek
58-100 Świdnica ul. Serbska 25 tel./fax. 74 851 34 79

Investycja: Przebudowa drogi gminnej w miejscowości Sławina.

Zadanie: Przebudowa drogi gminnej w miejscowości Sławina
dz. nr 405, 417/3 obręb Sławina.

Tytuł rysunku: Przekroje poprzeczne drogi. skala 1:50

| projektant | specjalność | nr uprawnień | data | podpis |
|----------------------------|---------------|--------------|---------|--------|
| mgr inż. Robert Szczepanek | bud. - konst. | 18/02/DUW | 10.2013 | |

| Investor: | arkusz | nr rysunku |
|--|--------|------------|
| Gmina Świdnica 58-100 Świdnica, ul. Głowackiego 4 | 2 | 3 |