



Przekroj 10
km 0+267,40

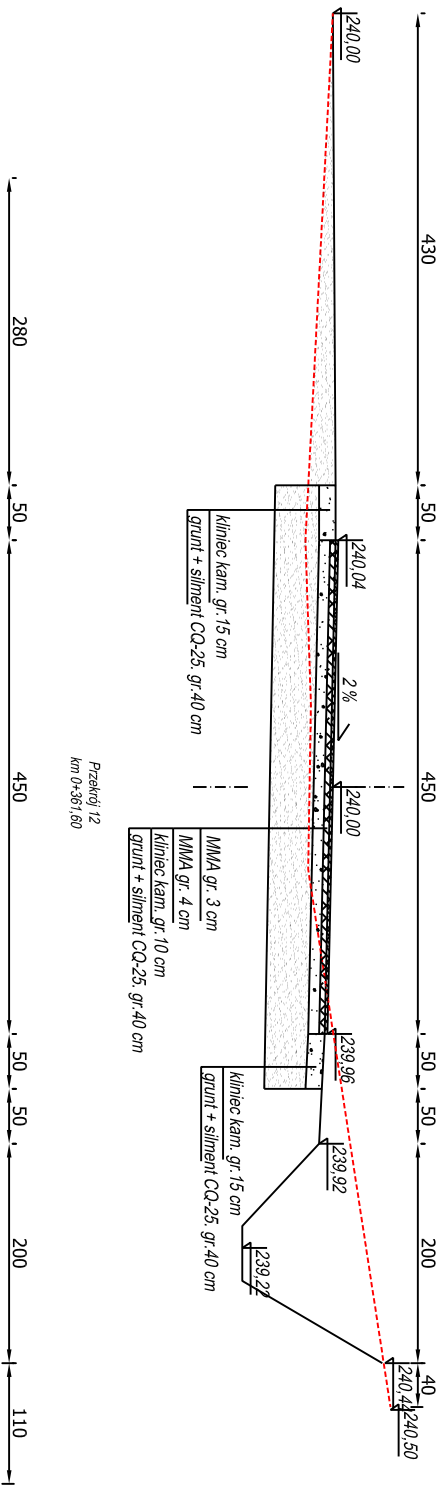

Przekroj 11
km 0+318,80

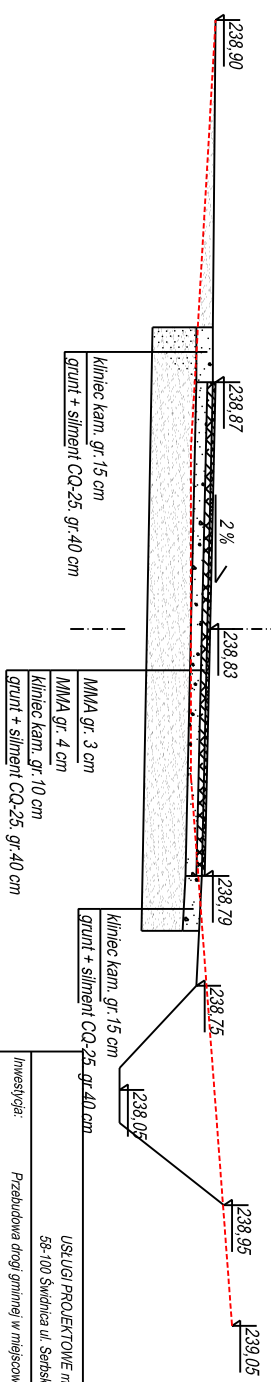

Przekroj 12
km 0+361,60

USLUGI PROJEKTOWE mgr inż. Robert Szczepaniak			
58-100 Swidnica ul. Szeńska 25 tel./fax. 74 851 34 79			
Investycja:	Przebudowa drogi gminnej w miejscowości Słowina.		
Zadanie:	Przebudowa drogi gminnej w miejscowości Słowina		
dz. nr 405, 417/3 obręb Słowina.			
Tytuł rysunku:	Przekroje poprzeczne drogi.	skala	1:50
projektant	specjalność	nr uprawnień	data
mgr inż. Robert Szczepaniak	budł - kansił.	1802/DUW	10.2013
Investor:	Gmina Swidnica	arkusz	4
58-100 Swidnica, ul. Głowackiego 4		nr rysunku	3