




Przekrój 13
km 0+425,20

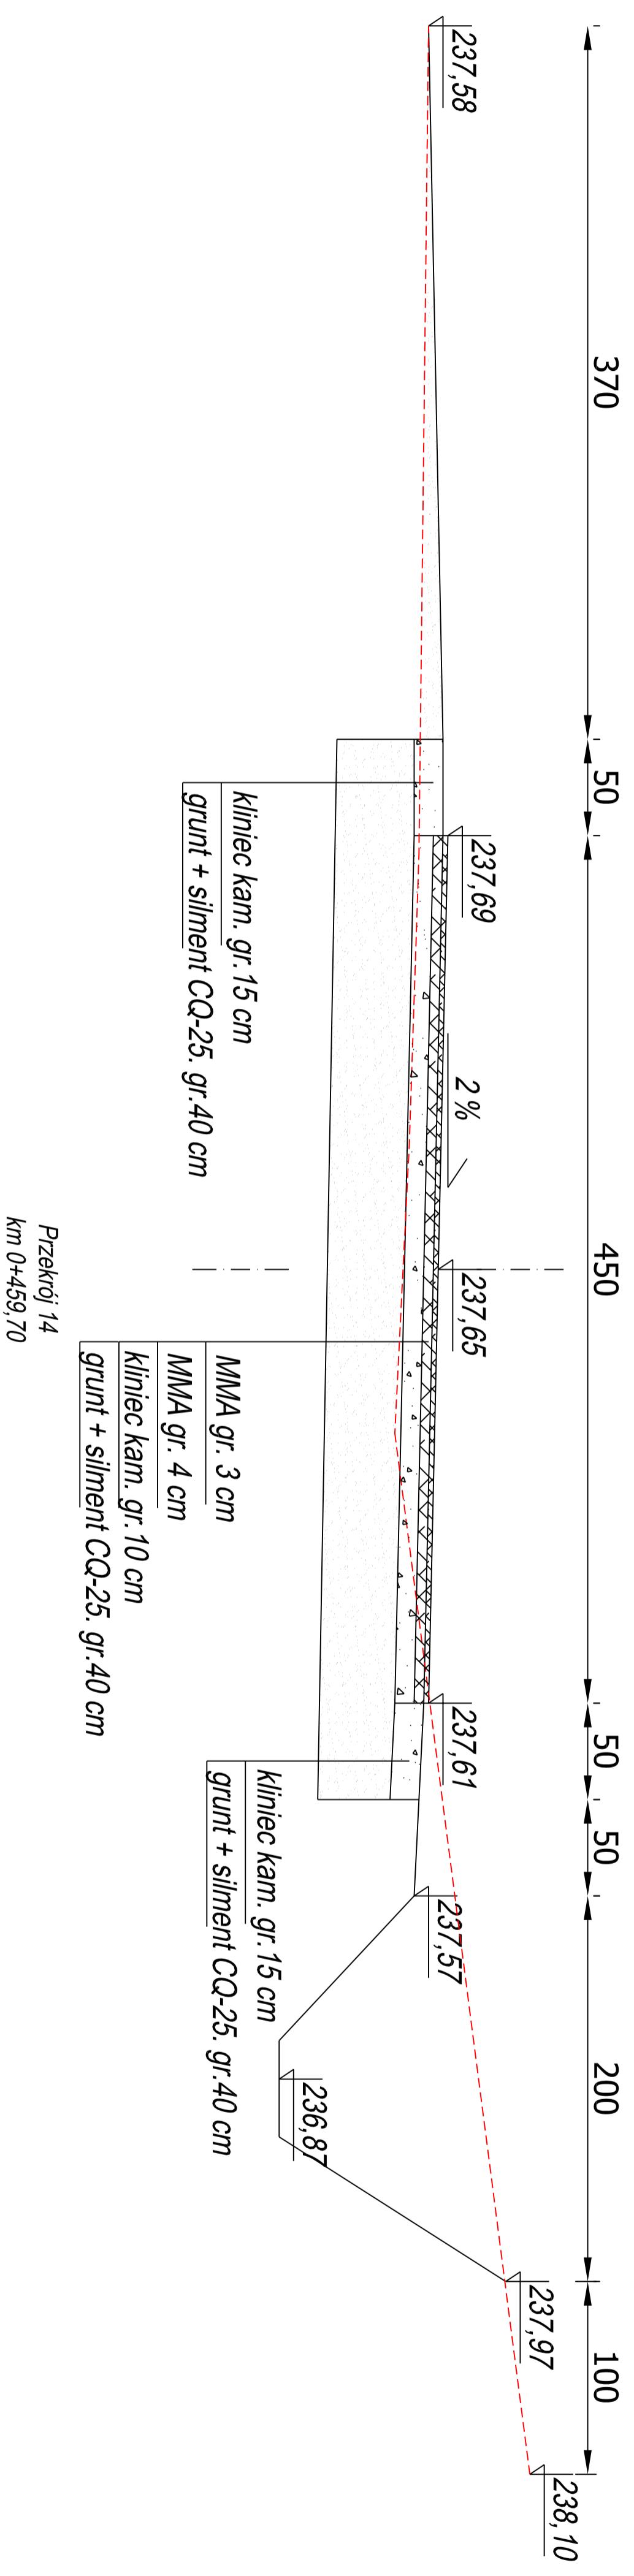

Przekrój 14
km 0+459,70

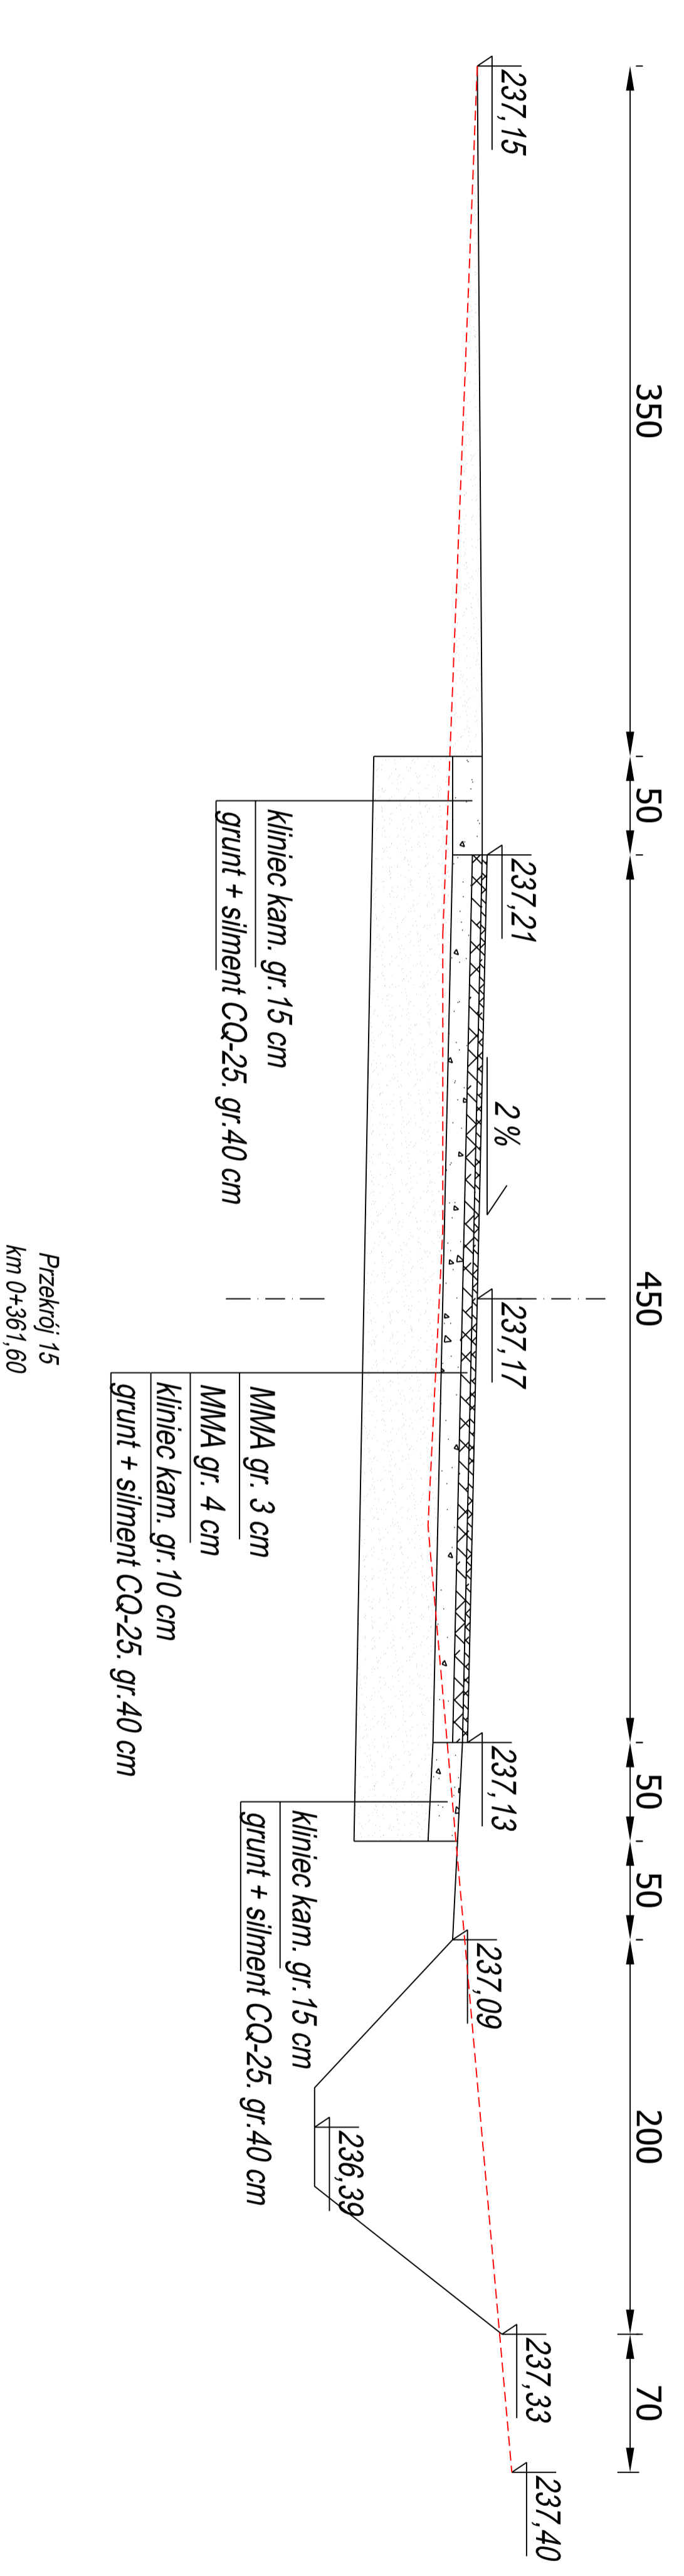

Przekrój 15
km 0+361,60

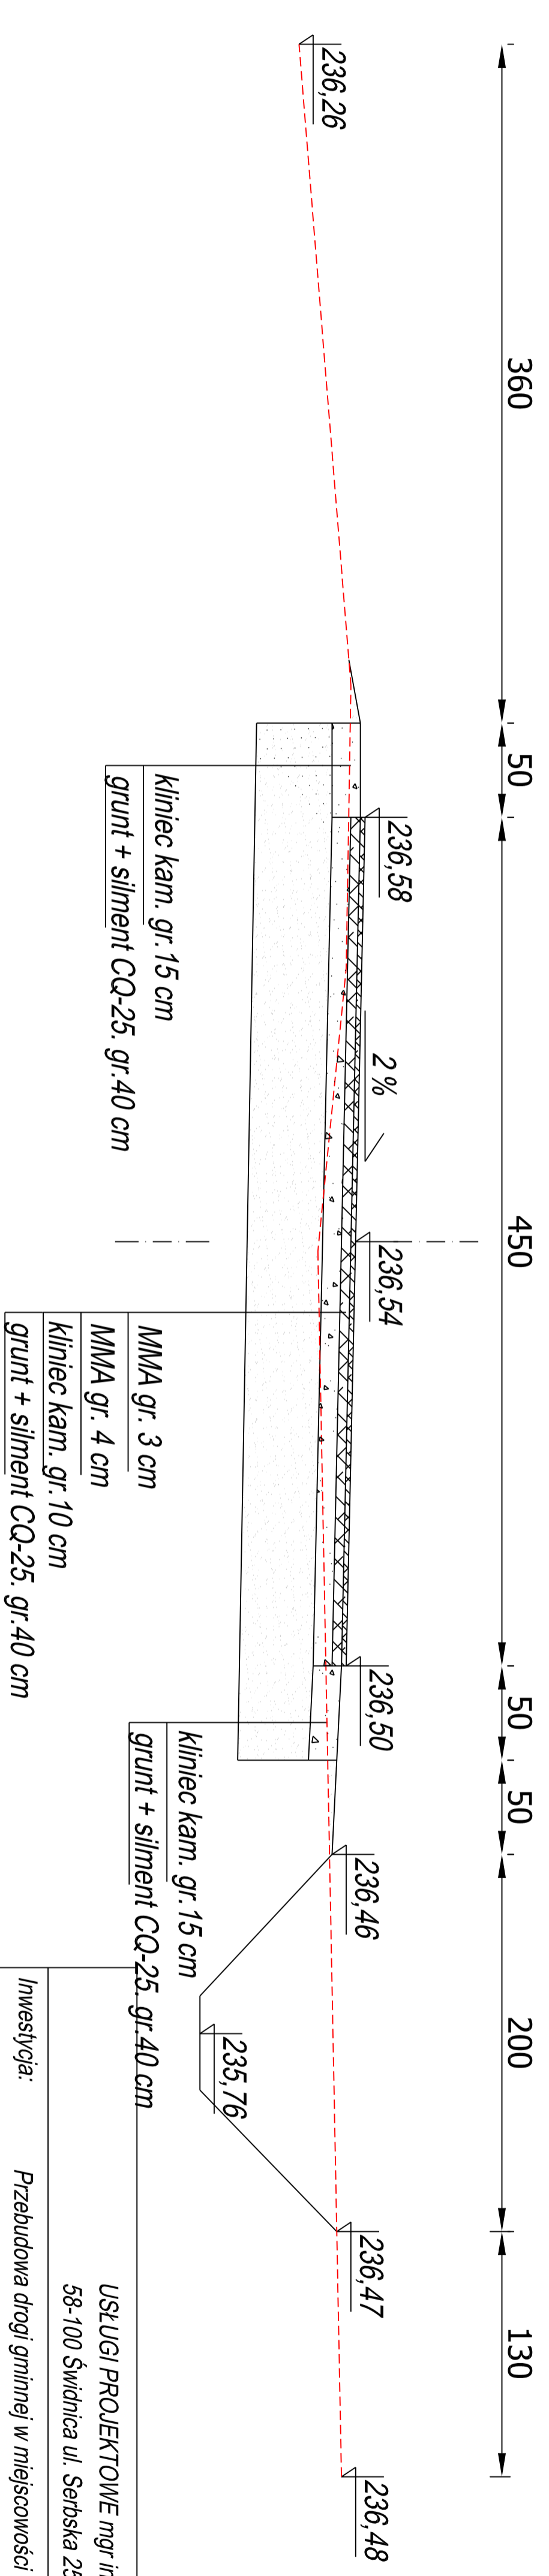

USŁUGI PROJEKTOWE mgr inż. Robert Szczepanek
58-100 Świdnica ul. Serbska 25 tel./fax. 74 851 34 79

Investycja: Przebudowa drogi gminnej w miejscowości Słotwina.

Zadanie: Przebudowa drogi gminnej w miejscowości Słotwina.
dz. nr 405, 417/3 obręb Słotwina.

Tytuł rysunku: Przekroje poprzeczne drogi.		skala 1:50	
projektant	specjalność	nr uprawnień	data
mgr inż. Robert Szczepanek	bud. - konst.	18/02/DUW	10.2013

Inwestor: Gmina Świdnica 58-100 Świdnica, ul. Głowackiego 4		arkusz	nr rysunku
		5	3