




Przekroj 22
km 0+736.50

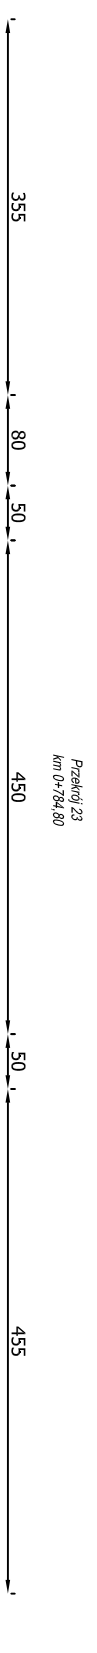

Przekroj 23
km 0+794.80

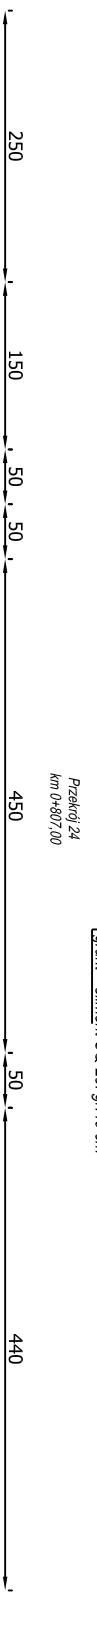

Przekroj 24
km 0+607.00

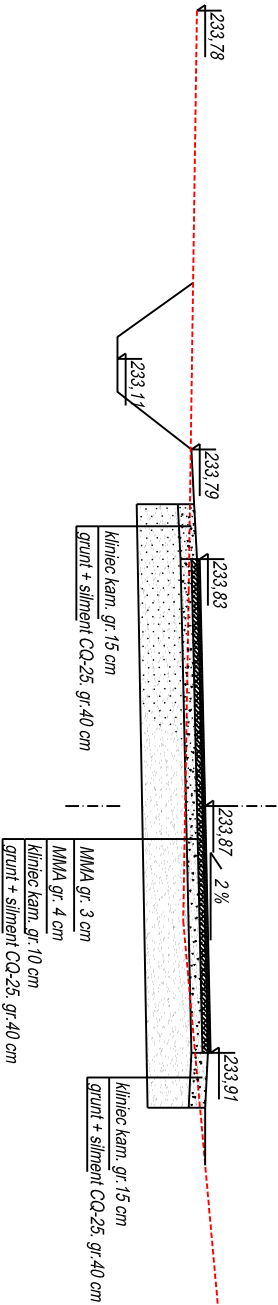

| | | | |
|--|---------------|--------------|-------------|
| USŁUGI PROJEKTOWE mgr inż. Robert Szczepaniak | | | |
| 58-100 Świdnica ul. Szewska 25 tel./fax. 74 851 34 79 | | | |
| Inwestor: Przebudowa drogi gminnej w miejscowości Słownika | | | |
| Zadanie: Przebudowa drogi gminnej w miejscowości Słownika | | | |
| dz. nr 405, 417/3 obręb Słownika. | | | |
| Tytuł rysunku: Przekroje poprzeczne drogi. | | skala 1:50 | |
| projektant | specjalność | nr uprawnień | data podpis |
| mgr inż. Robert Szczepaniak | bud. - kansi. | 18022DUW | 10.2013 |
| Inwestor: Gmina Świdnica | | arkusz | nr rysunku |
| 58-100 Świdnica ul. Głowackiego 4 | | 8 | 3 |