
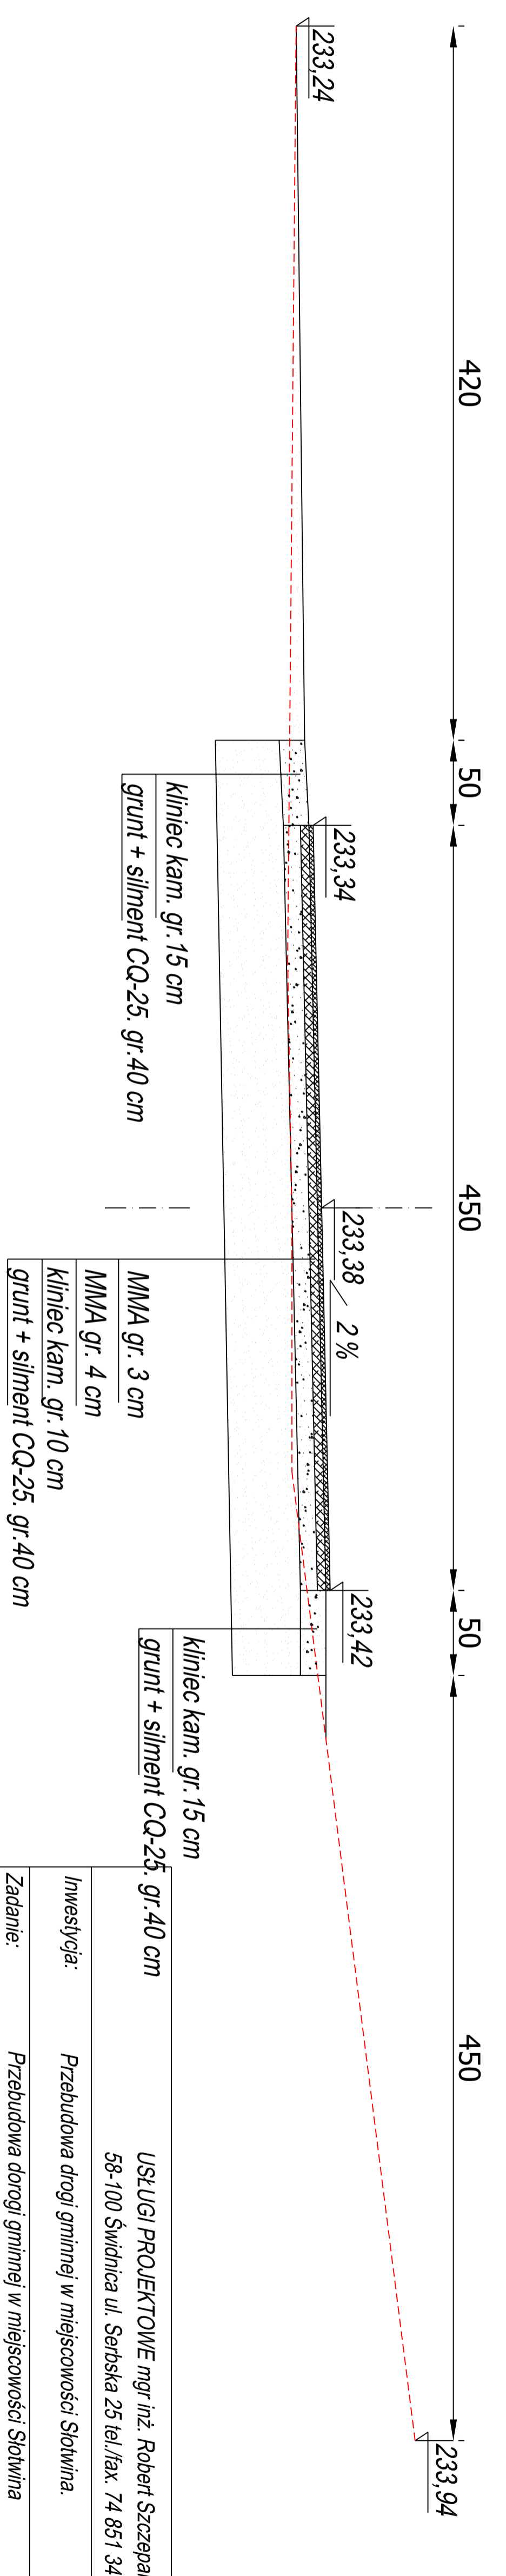
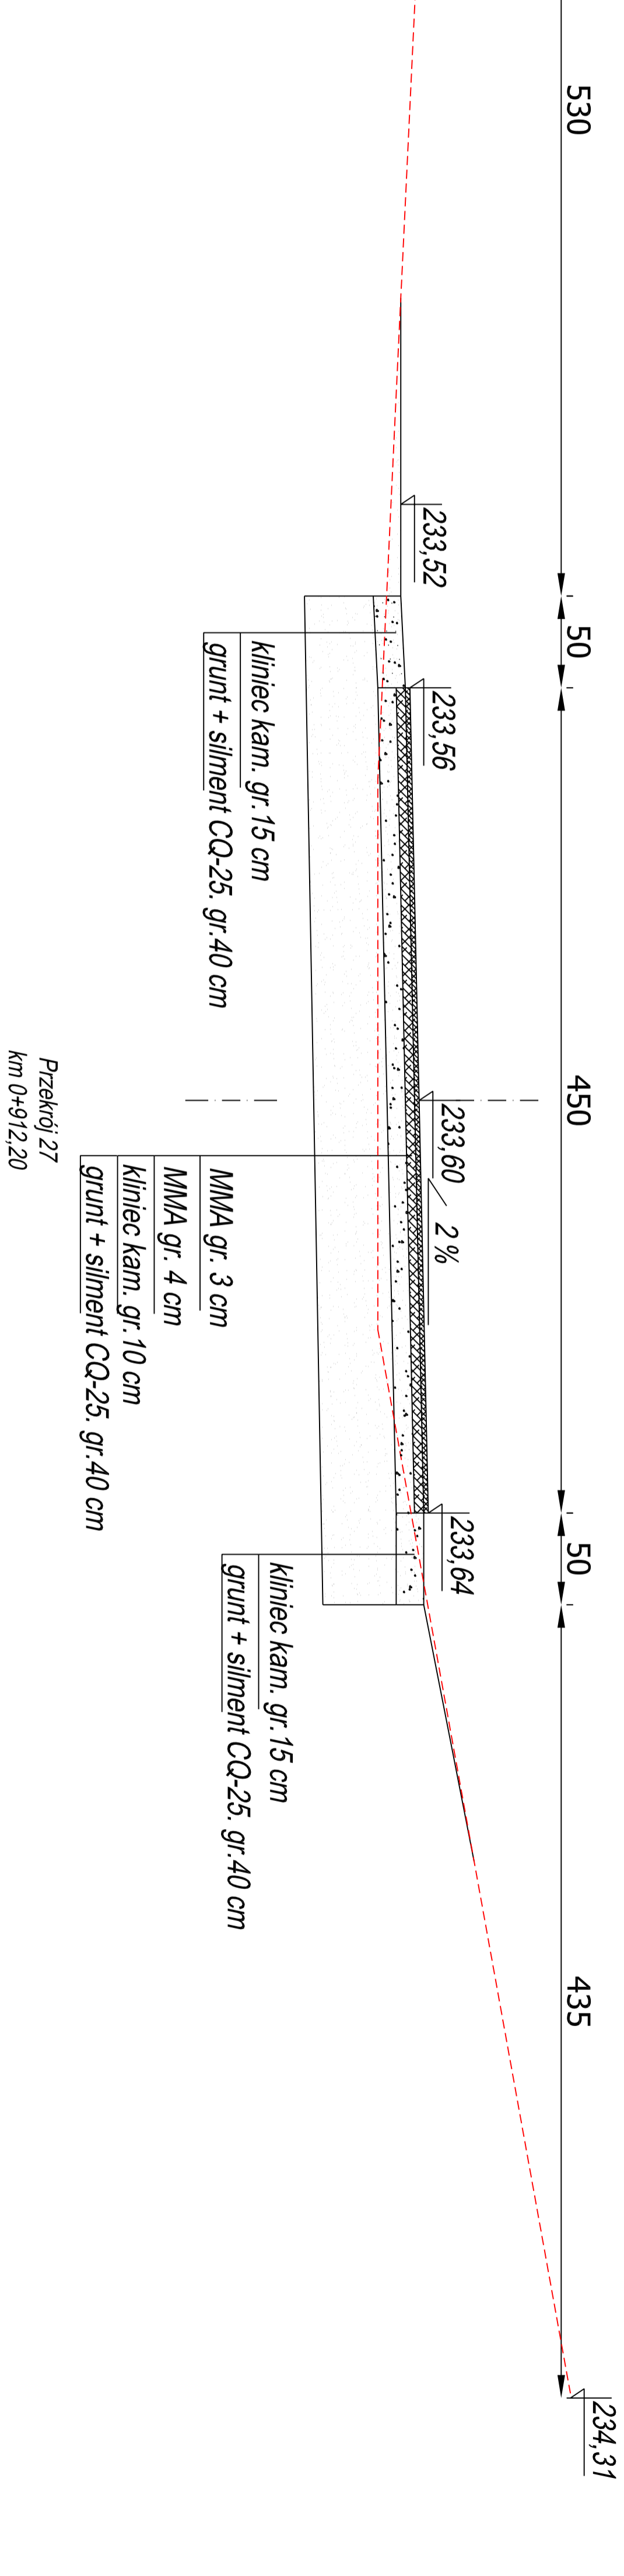


Przekrój 25  
km 0+842,40

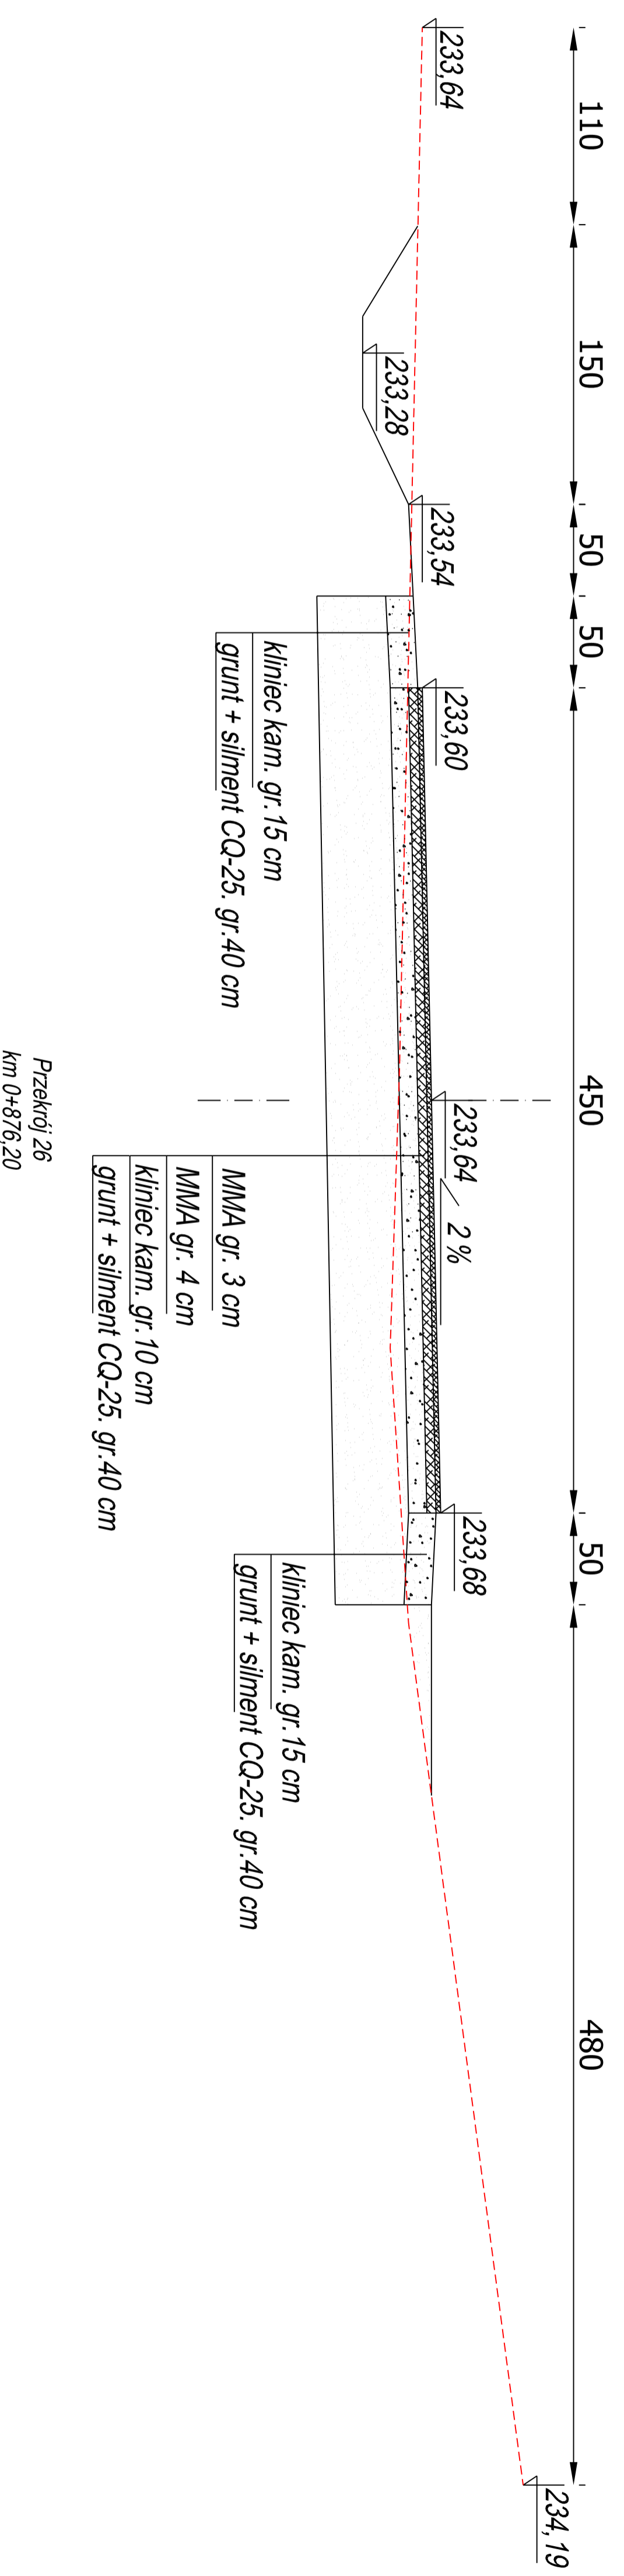

USŁUGI PROJEKTOWE mgr inż. Robert Szczepanek  
58-100 Świdnica ul. Serbska 25 tel./fax. 74 851 34 79

Przebudowa drogi gminnej w miejscowości Słotwina  
dz. nr 405, 417/3 obręb Słotwina.

Przebieg poprzeczny drogi.

projektant	specjalność	nr uprawnień	data	podpis
mgr inż. Robert Szczepanek	bud. - konst.	18/02/DUW	10.2013	

tytuł rysunku	skala	nr rysunku
Przekroje poprzeczne drogi.	1:50	3

inwestor	arkusz	nr rysunku
Gmina Świdnica 58-100 Świdnica ul. Głowackiego 4	9	3