


Przekrój 28
 km 0+946,40

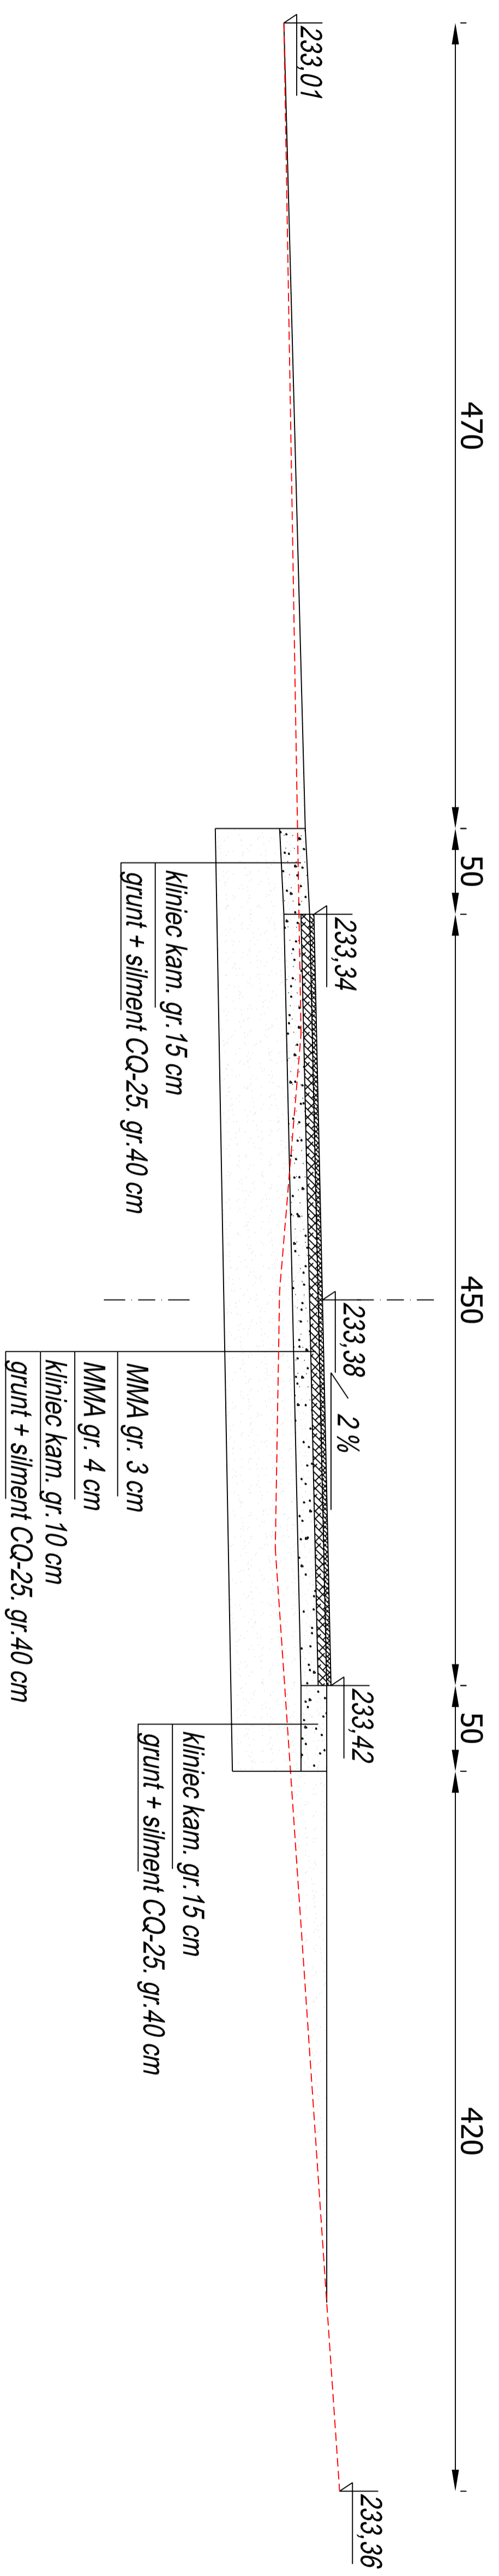

USŁUGI PROJEKTOWE mgr inż. Robert Szczepanek
 58-100 Świdnica ul. Serbska 25 tel./fax. 74 851 34 79

Inwestycja: Przebudowa drogi gminnej w miejscowości Słotwina.

Zadanie: Przebudowa drogi gminnej w miejscowości Słotwina
 dz. nr 405, 417/3 obręb Słotwina.

Tytuł rysunku: Przekroje poprzeczne drogi. skala 1:50

projektant	specjalność	nr uprawnień	data	podpis
mgr inż. Robert Szczepanek	bud. - konst.	18/02/DUW	10.2013	

Investor: Gmina Świdnica
 58-100 Świdnica ul. Głowackiego 4

arkusz 10 nr rysunku 3