


SCHEMAT JEZDNI WRAZ Z POBOCZEM

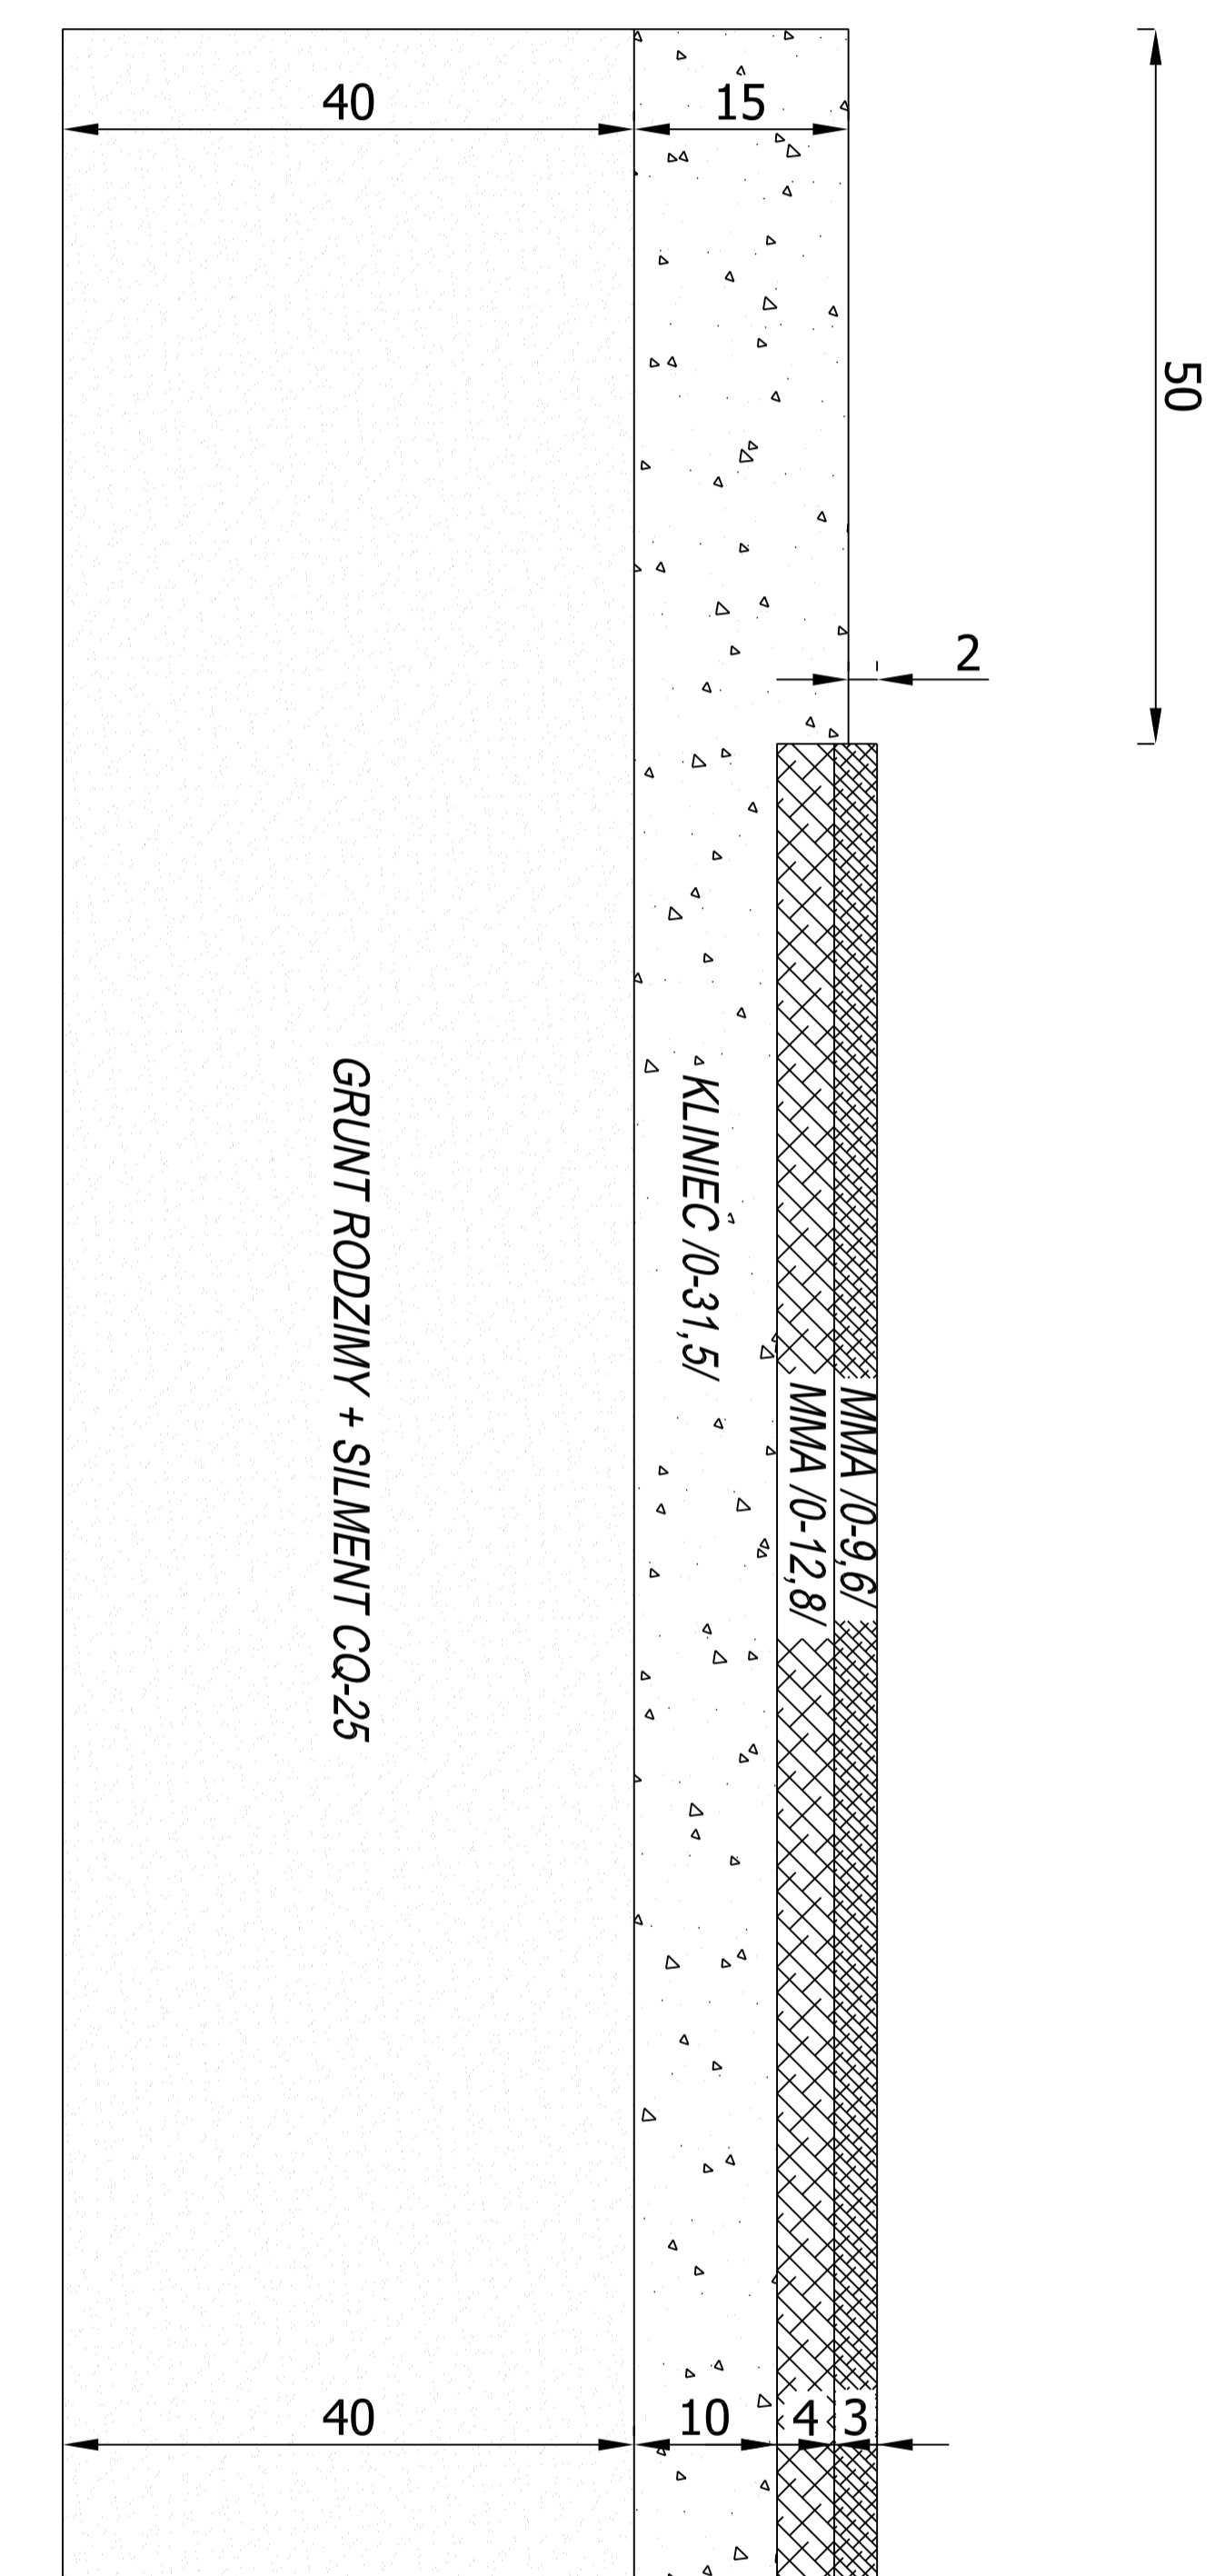

USŁUGI PROJEKTOWE mgr inż. Robert Szczepanek
58-100 Świdnica ul. Serbska 25 tel./fax. 74 851 34 79

Investycja: Przebudowa drogi gminnej w miejscowości Słotwina.

Zadanie: Przebudowa drogi gminnej w miejscowości Słotwina
dz. nr 405, 417/3 obręb Słotwina.

Tytuł rysunku: Schematy konstrukcyjne nawierzchni: skala 1:10

projektant	specjalność	nr uprawnień	data	podpis
mgr inż. Robert Szczepanek	bud. - konst.	18/02/DUW	10.2013	

Investor: Gmina Świdnica
58-100 Świdnica, ul. Głowackiego 4