




SCHEMAT I
JEZDNIJA ODCIKI
A-E, H-I
szerokość 6,0 m

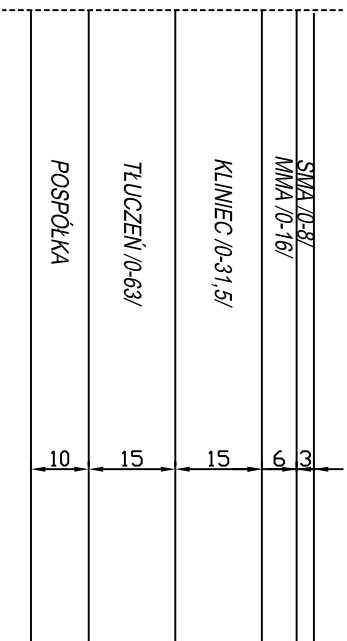


SCHEMAT III
JEZDNIJA ODCINEK
B-G
szerokość 5,0 m

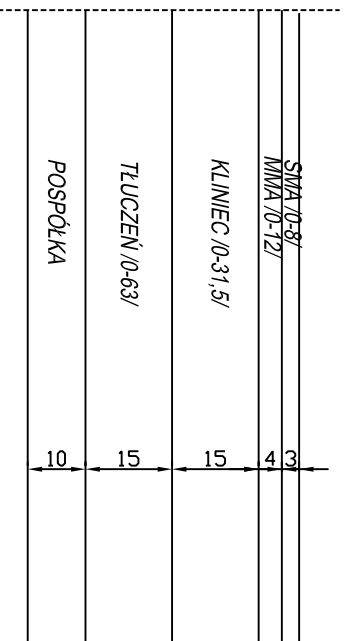

SCHEMAT II
JEZDNIJA ODCINEK
I-J
szerokość 4,5 m

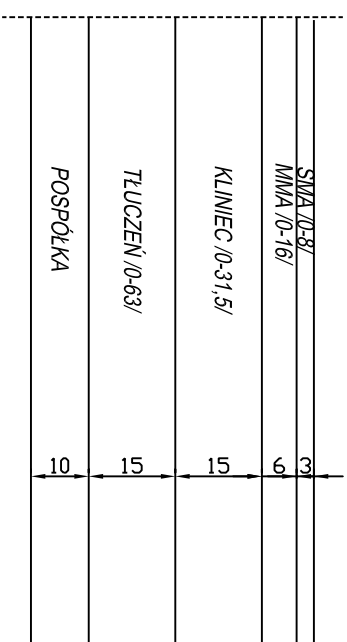

SCHEMAT IV
ZJAZDY
szerokość 4,5 m

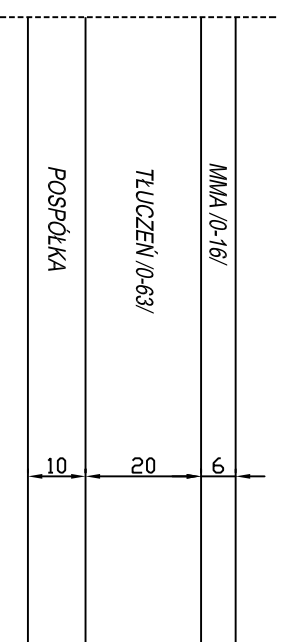

USŁUGI PROJEKTOWE mgr inż. Robert Szczepanek					
58-100 Świdnica ul. Sobótka 25 tel./fax: 74 851 34 79					
Inwestycja: Przebudowa drogi gminnych wraz z odtworzeniem rowków w miejscowości: Świdnica					
Zadanie: Przebudowa drogi gminnych wraz z odtworzeniem rowków w miejscowości: Świdnica					
Tytuł rysunku: Schematy konstrukcyjne		skala 1:10			
projektant	specjalność	nr uprawnień	data	podpis	
mgr inż. Robert Szczepanek	bud. - konst.	1802/DUW	07.2011		
Inwestor: Gmina Świdnica		58-100 Świdnica ul. Głowackiego 4		nr rysunku	
				6	