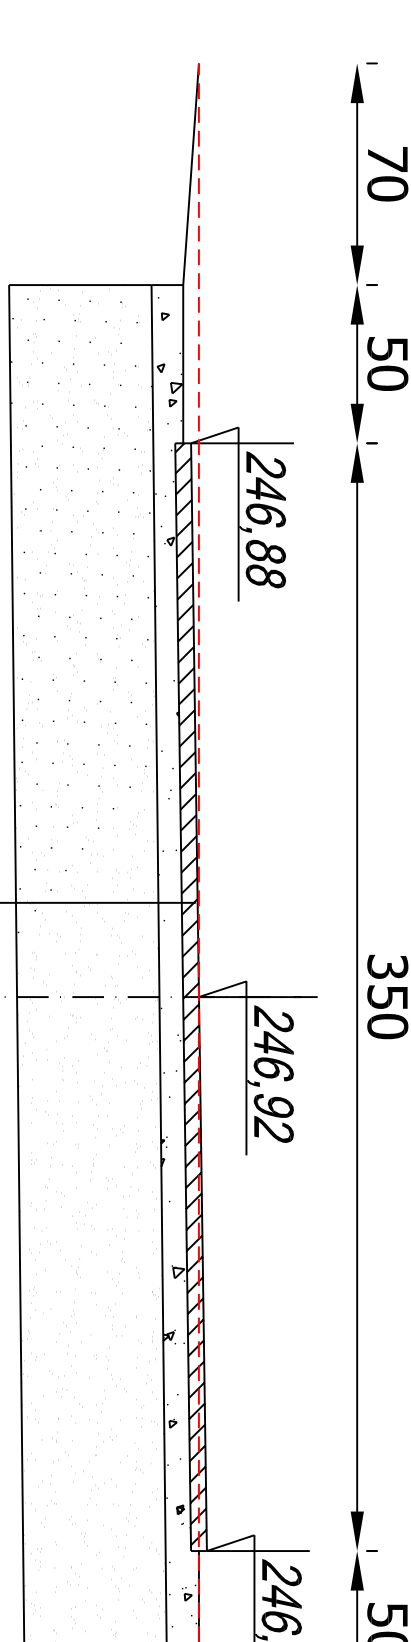


USŁUGI PROJEKTOWE mgr inż. Robert Szczepanek 58-100 Świdnica ul. Serbska 25 tel./fax. 74 851 34 79				
Inwestycja: Przebudowa drogi gminnej w miejscowości Bysztrzyca Dolna.				
Zadanie: Przebudowa drogi gminnej w miejscowości Bysztrzyca Dolna, dz. nr 312, 314 obręb Bysztrzyca Dolna.				
Tytuł rysunku: Przekroje poprzeczne.		skala 1:50		
projektant	specjalność	nr uprawnień	data	
mgr inż. Robert Szczepanek	bud. - konst.	18/02/DUW	08.2013	
Inwestor: Gmina Świdnica 58-100 Świdnica, ul. Głowackiego 4		nr rysunku 3		

grunt + siliment CQ-25 gr. 45 cm		przekrój 12 km 0+374,90		grunt + siliment CQ-25 gr. 45 cm	
					
MMA /0-16/ gr. 6 cm					
kliniec /0-31,5/ gr. 5 cm					
grunt + siliment CQ-25 gr. 45 cm					