



← asfalt →

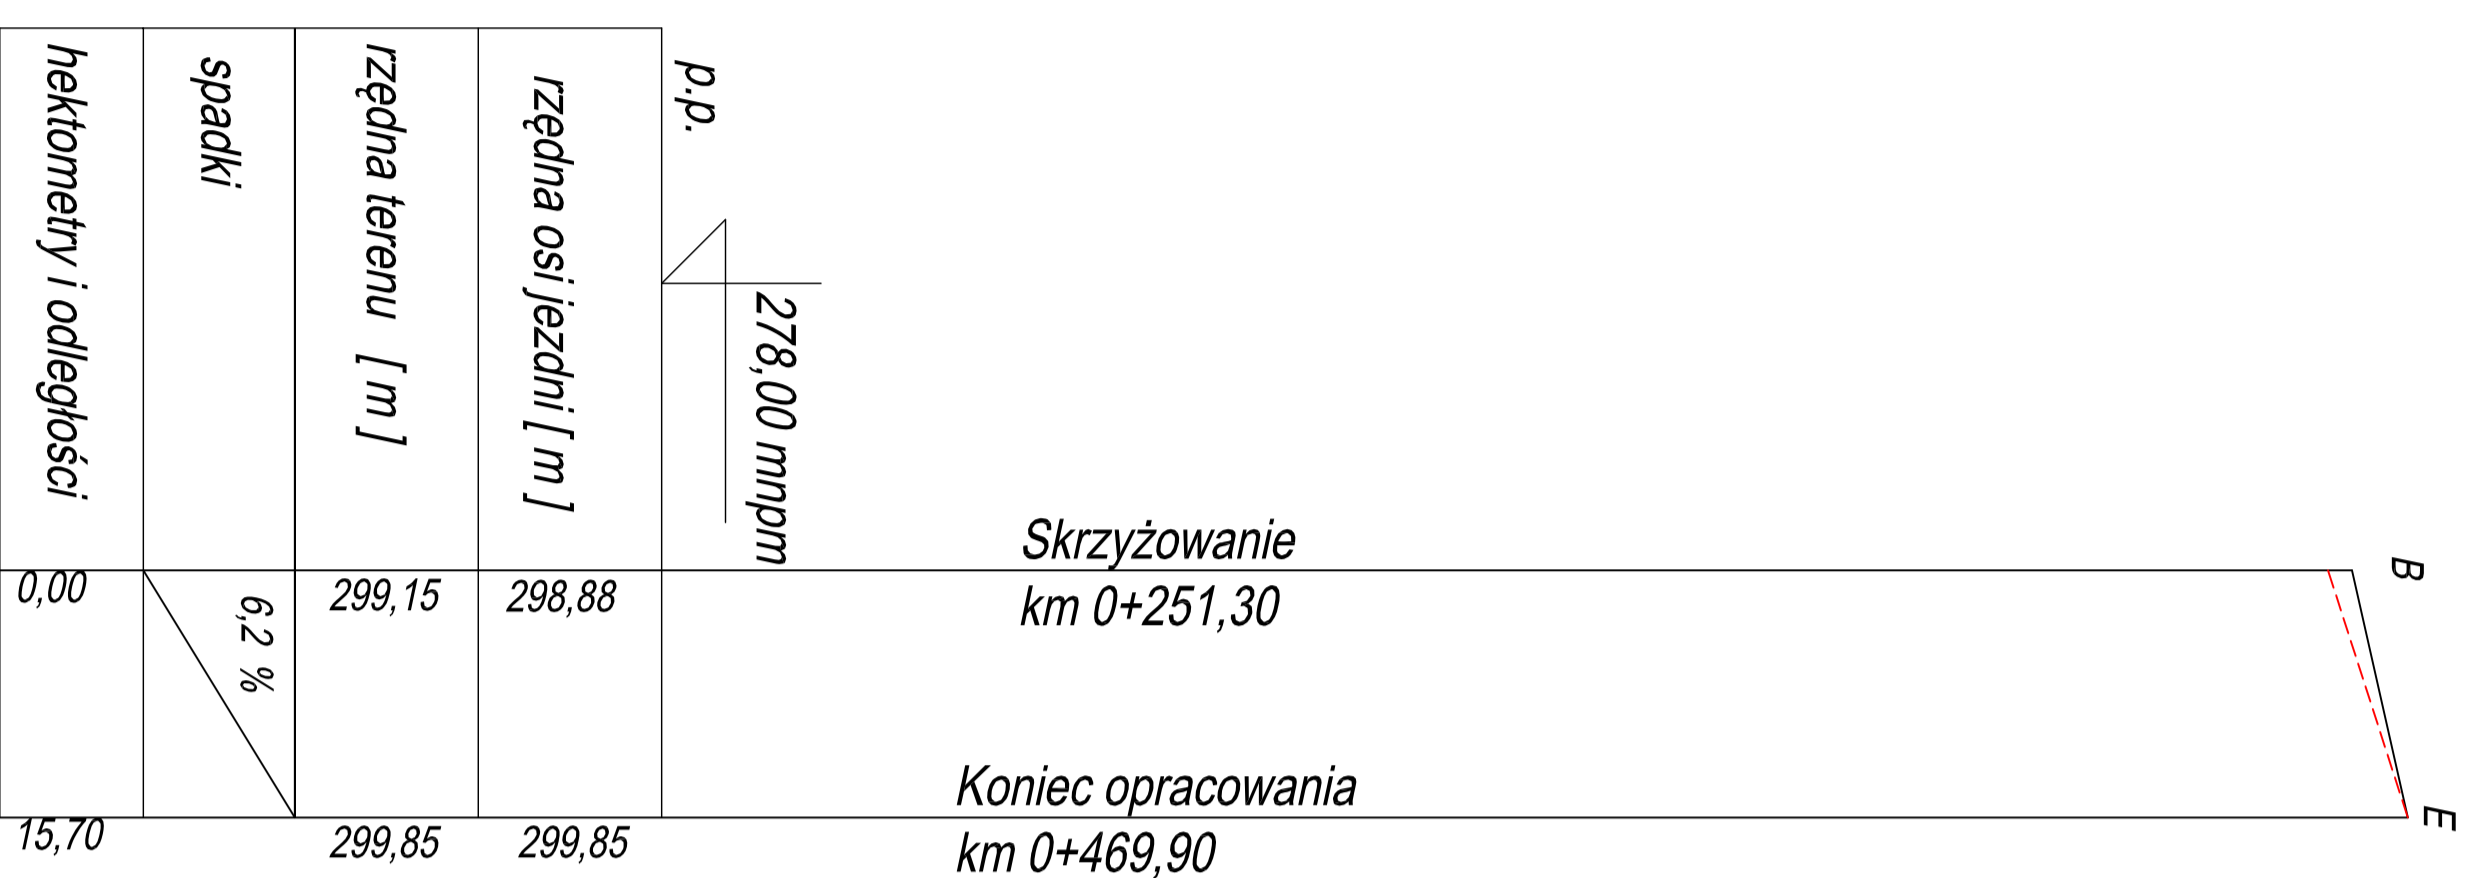

← asfalt →

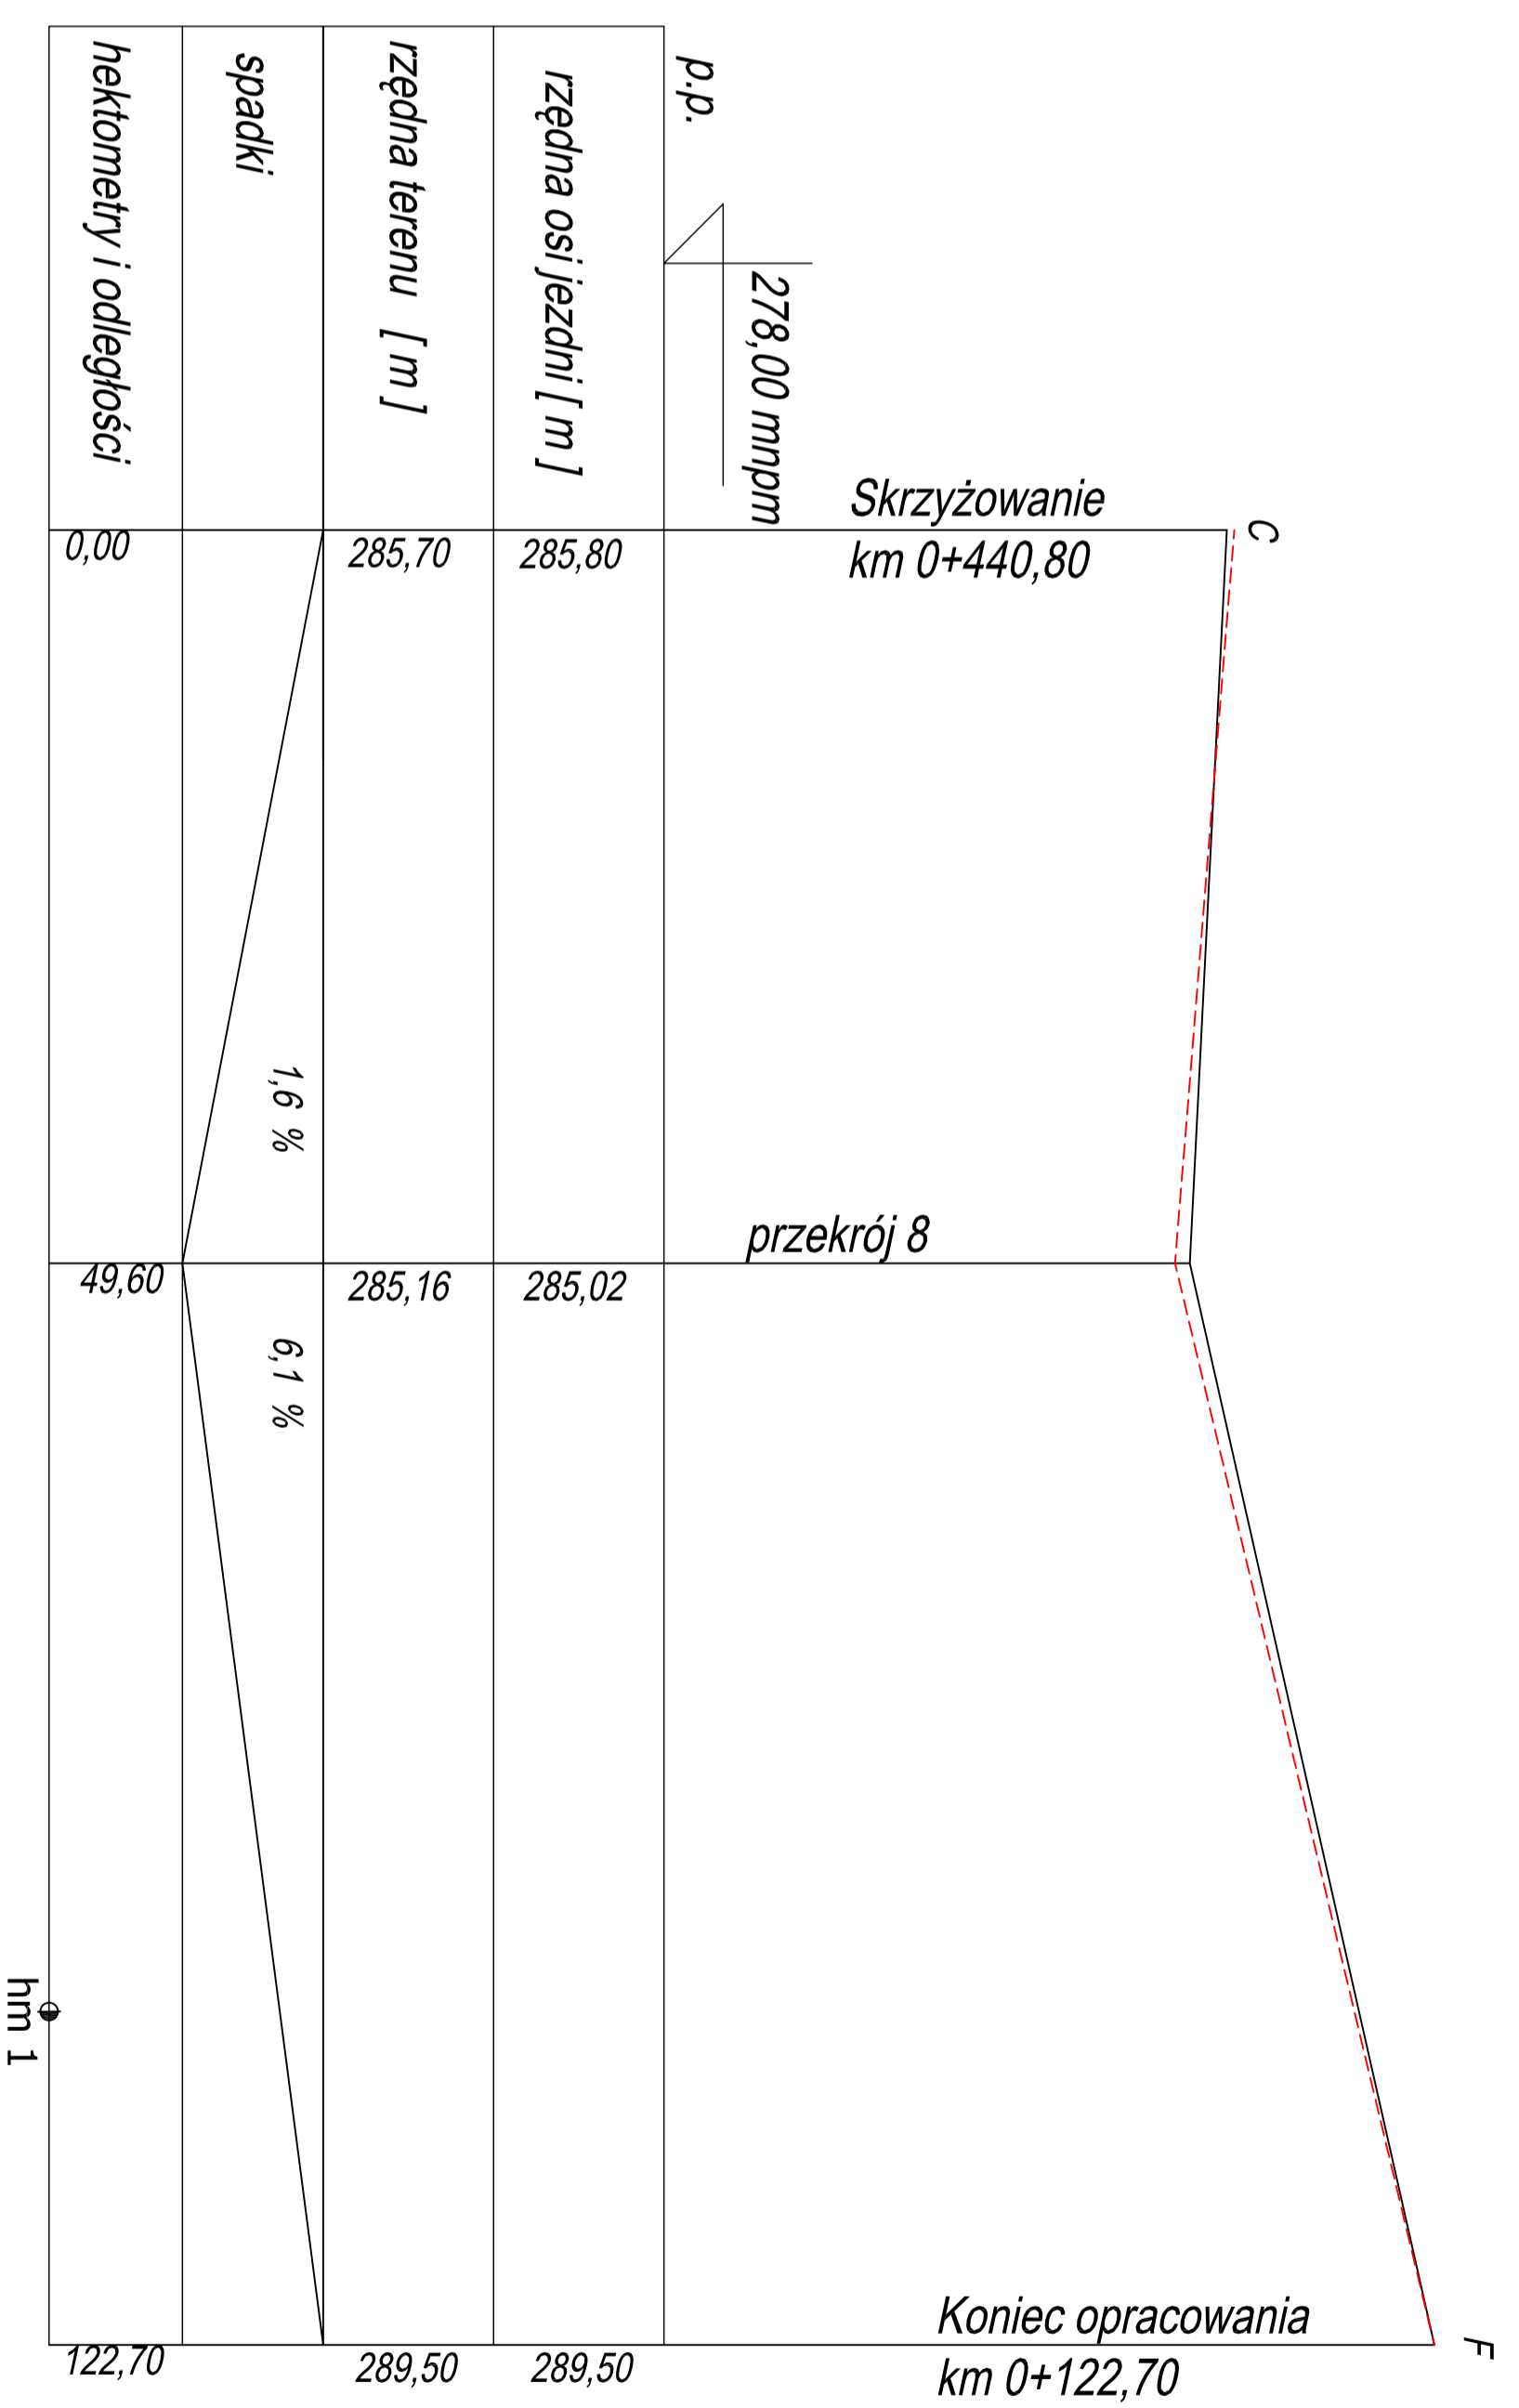

hm 1

USŁUGI PROJEKTOWE mgr inż. Robert Szczepanek
58-100 Świdnica ul. Seńska 25 tel/fax. 74 851 34 79

Investycja: Przebudowa dróg gminnych w miejscowości Włoszów Dolny.

Zadanie: Przebudowa dróg gminnych w miejscowości Włoszów Dolny, dz. nr 956, 1101, 1104, 1109, 1098 obręb Włoszów Dolny.

Tytuł rysunku: Profil podłużny odcinek B-E i C-F. skala 1:200; 1:1000

projektant	specjalność	nr uprawnień	data	podpis
mgr inż. Robert Szczepanek	bud. - konst.	18/02/DUW	07.2014	

Investor: Gmina Świdnica
58-100 Świdnica ul. Głowackiego 4

nr rysunku
3