


PLAN SYTUACYJNY SKALA 1:200

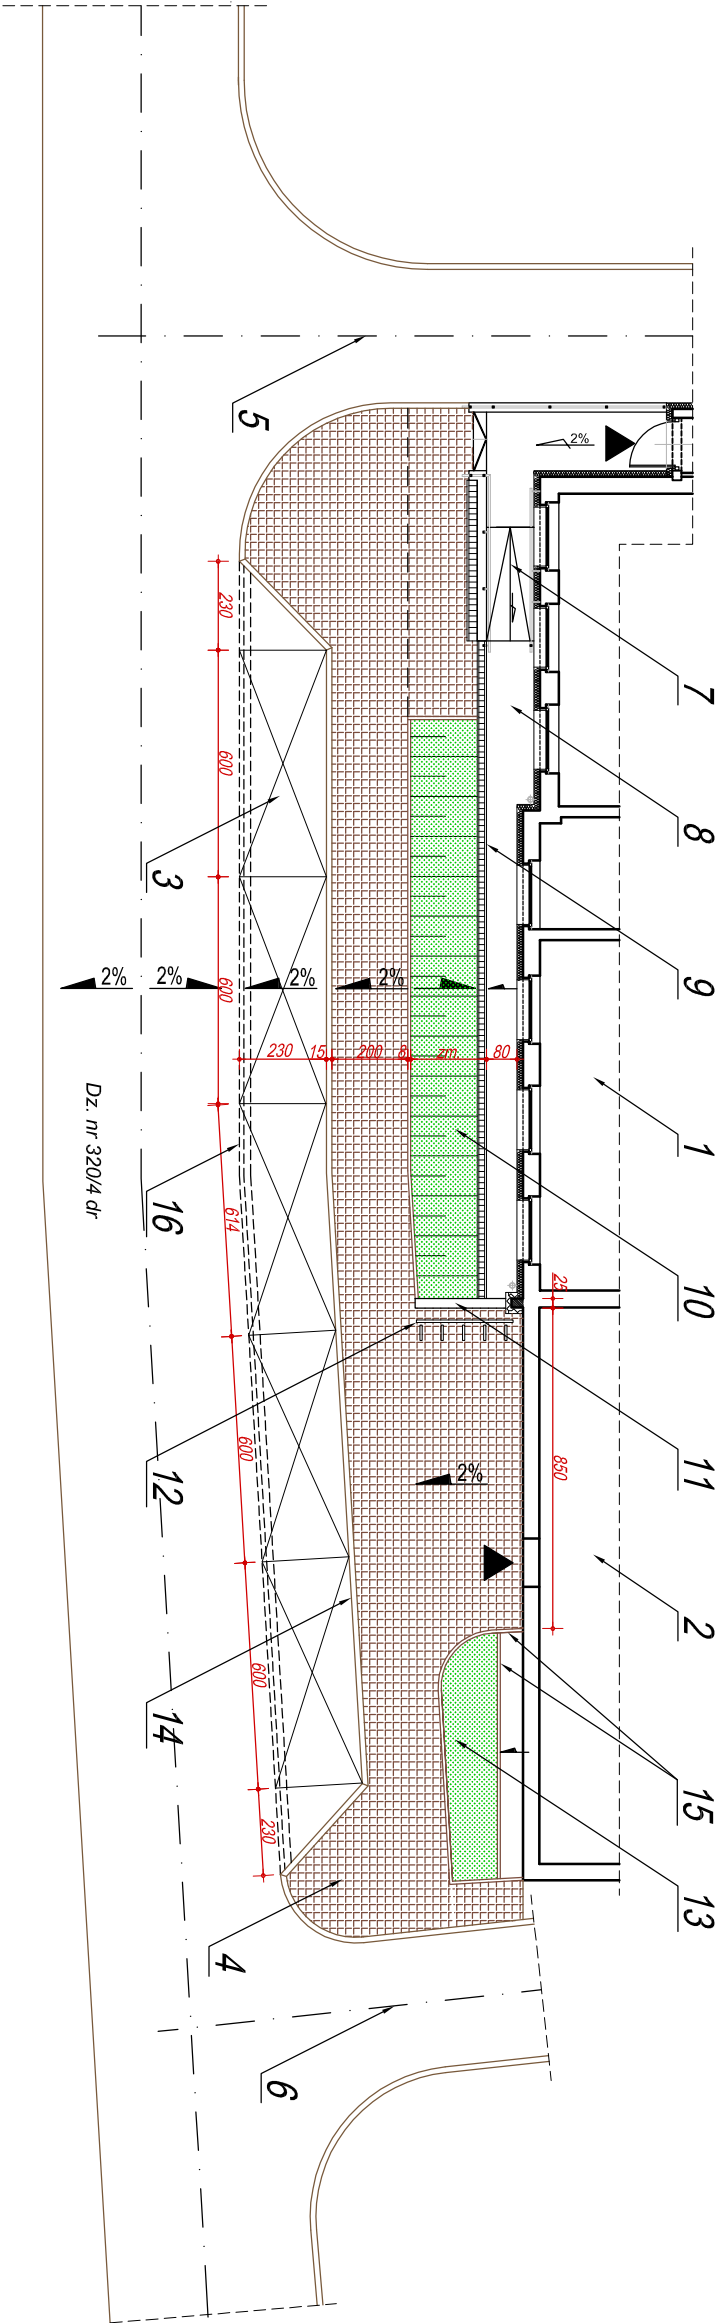

OZNACZENIE	OPIS ELEMENTU
1	Istniejący budynek oświetłowy
2	Istniejący budynek GZM/K
3	Projektowane miejsca parkingowe - 5MP
4	Projektowany chodnik dla pieszych o nawierzchni z kostki beton. szarej gr. 6 cm
5	Istniejący zjazd na teren dz. 169/5
6	Istniejący zjazd na teren dz. 169/3
7	Projektowana pochylnia dla NPS na podst. odrębnego pozwolenia na budowę
8	Projektowana opaska betonowa na podst. odrębnego pozwolenia na budowę
9	Projektowane odwodnienie liniowe z wpieciem do istn. przykanałki kdt160
10	Projektowana skarpa niwelacyjna o nawierzchni zadarnionej mieszanką traw
11	Projektowany murek oporowy żelbetowy gr. 25 cm wykonany z płytek elewacyjną
12	Projektowany systemowy stojak na rowery
13	Projektowany trawnik lub rabata kwiatowa
14	Projektowany krawężnik betonowy 15/30 typu ulicznego
15	Projektowane obrzeże betonowe 8/30
16	Projektowane krawężnik typu ulicznego 15/30 ułożony na płask

PRACOWNIA PROJEKTOWA FIRMY <b>ARCHIKON</b> ROBERT KRYŚPIAK 58 - 100 Świdnica, ul. Armii Krajowej 29/9 tel.: 074 - 85- 20- 600 lub 604 - 560 -251, e-mail: biuro@archikon.net NIP: 884-154-62-33, Regon: 890647666			
TYTUŁ			
PLAN SYTUACYJNY			
DATA	SKALA	NR RYSUNKU	
07.2014	1:200	PZT-02	
TEMAT			
PRZEBUDOWA CHODNIKA DLA PIESZYCH W CELU WYDZIELENIA MIEJSC PARKINGOWYCH DO RÓWNOLEGŁEGO PARKOWANIA SAMOCHODÓW OSOBOWYCH WZDŁUŻ DROGI GMINNEJ W REJONIE BUDYNKU NR 55 W BYSTRZICY DOLNEJ			
JEDNOSTKA PROJEKTOWA ARCHIKON ROBERT KRYŚPIAK ŚWIDNICA, ARMII KRAJOWEJ 29/9		STADIUM OPRACOWANIA PROJEKT BUDOWLANY	
INWESTOR			
GMINA ŚWIDNIA ul. Bartosza Głowackiego 4, 58-100 Świdnica			
ZESPÓŁ PROJEKTOWY	SPEC. / NR UPRAWNIEN	DATA	PODPIS
PROJEKTANT MGR INŻ. ARCH. ROBERT KRYŚPIAK	SPEC. ARCHITEKTON. upr. nr 57/DSOKK/2012	07.2014	
PROJEKTANT MGR INŻ. ANDRZEJ HRODZIK	SPEC. KONSTR.-BUDOWL. upr. nr AU-F 2/32/79	07.2014	