

**Uchwała nr LXIII/559/2014**  
**Rady Gminy Świdnica**  
**z dnia 24 października 2014 roku**

**w sprawie przystąpienia do sporządzenia zmiany miejscowego planu zagospodarowania przestrzennego obszarów położonych we wsi Bystrzyca Górna, gmina Świdnica**

Na podstawie art. 18 ust. 2 pkt 5 ustawy z dnia 8 marca 1990 roku o samorządzie gminnym (Dz. U. z 2013 r., poz. 594 z późniejszymi zmianami) oraz art. 14 ust. 1 ustawy z dnia 27 marca 2003 roku o planowaniu i zagospodarowaniu przestrzennym (Dz. U. z 2012, poz. 647 z późniejszymi zmianami), uchwala się co następuje:

§1 .1. W oparciu o analizy przeprowadzone na podstawie art. 14 ust. 5 ustawy o planowaniu i zagospodarowaniu przestrzennym, przystąpić do sporządzenia zmiany miejscowego planu zagospodarowania przestrzennego, zatwierdzonego uchwałą nr XLVII/481/2005 Rady Gminy Świdnica z dnia 29 grudnia 2005 r. oraz uchwałą nr XXXII/265/08 Rady Gminy Świdnica z dnia 5 sierpnia 2008 r.

2. Integralną częścią niniejszej uchwały jest załącznik graficzny nr 1 w skali 1: 10 000 przedstawiający granice obszaru objętego zmianą planu.

§2 . Wykonanie uchwały powierza się Wójtowi Gminy Świdnica.

§3 . Uchwała wchodzi w życie z dniem podjęcia.

PRZEWODNICZĄCA  
Regina Adamska  
Regina Adamska

**Uzasadnienie**  
**do uchwały nr ..LXIII/559/2016.....**  
**Rady Gminy Świdnica**  
**z dnia 24 października 2016 roku**

w sprawie **przystąpienia do sporządzenia zmiany miejscowego planu zagospodarowania przestrzennego obszaru położonego we wsi Bystrzyca Dolna, gmina Świdnica**

Przystąpienie do opracowania zmiany planu ma na celu poprawę miejscowych warunków zagospodarowania terenu na potrzeby realizacji i rozwoju obszarów mieszkaniowych. Uchwalenie zmiany planu pozwoli na optymalne wykorzystanie walorów ekonomicznych i potencjału użytkowego obszarów objętych zmianą planu.

Zgodnie z wymaganiami ustawy o planowaniu i zagospodarowaniu przestrzennym (art. 14 ust. 5) Wójt przeprowadził analizy dotyczące zasadności przystąpienia do sporządzenia planu oraz stopnia zgodności przewidywanych rozwiązań planu z ustaleniami studium uwarunkowań i kierunków zagospodarowania przestrzennego gminy.

Przeprowadzone analizy wykazują, że przystąpienie do sporządzenia zmiany miejscowego planu zagospodarowania przestrzennego jest celowe i uzasadnione, a przygotowane materiały i poczynione ustalenia umożliwiają wszczęcie formalnych i merytorycznych procedur sporządzenia planu, po podjęciu przez Radę Gminy uchwały w sprawie przystąpienia do sporządzenia zmiany przedmiotowego planu.



*A. Wasyliszyn*

**Kierownik**  
Działu Inwestycji i Infrastruktury Technicznej  
*B. Strózik*  
**Barłłomiej Strózik**

**RADCA PRAWNY**

*Jarosław Wasyliszyn*  
W1-146

ZAŁĄCZNIK NR 1 DO UCHWAŁY NR LXIII/559/2014  
RADY GMINY ŚWIDNICA Z DNIA 24. października 2014

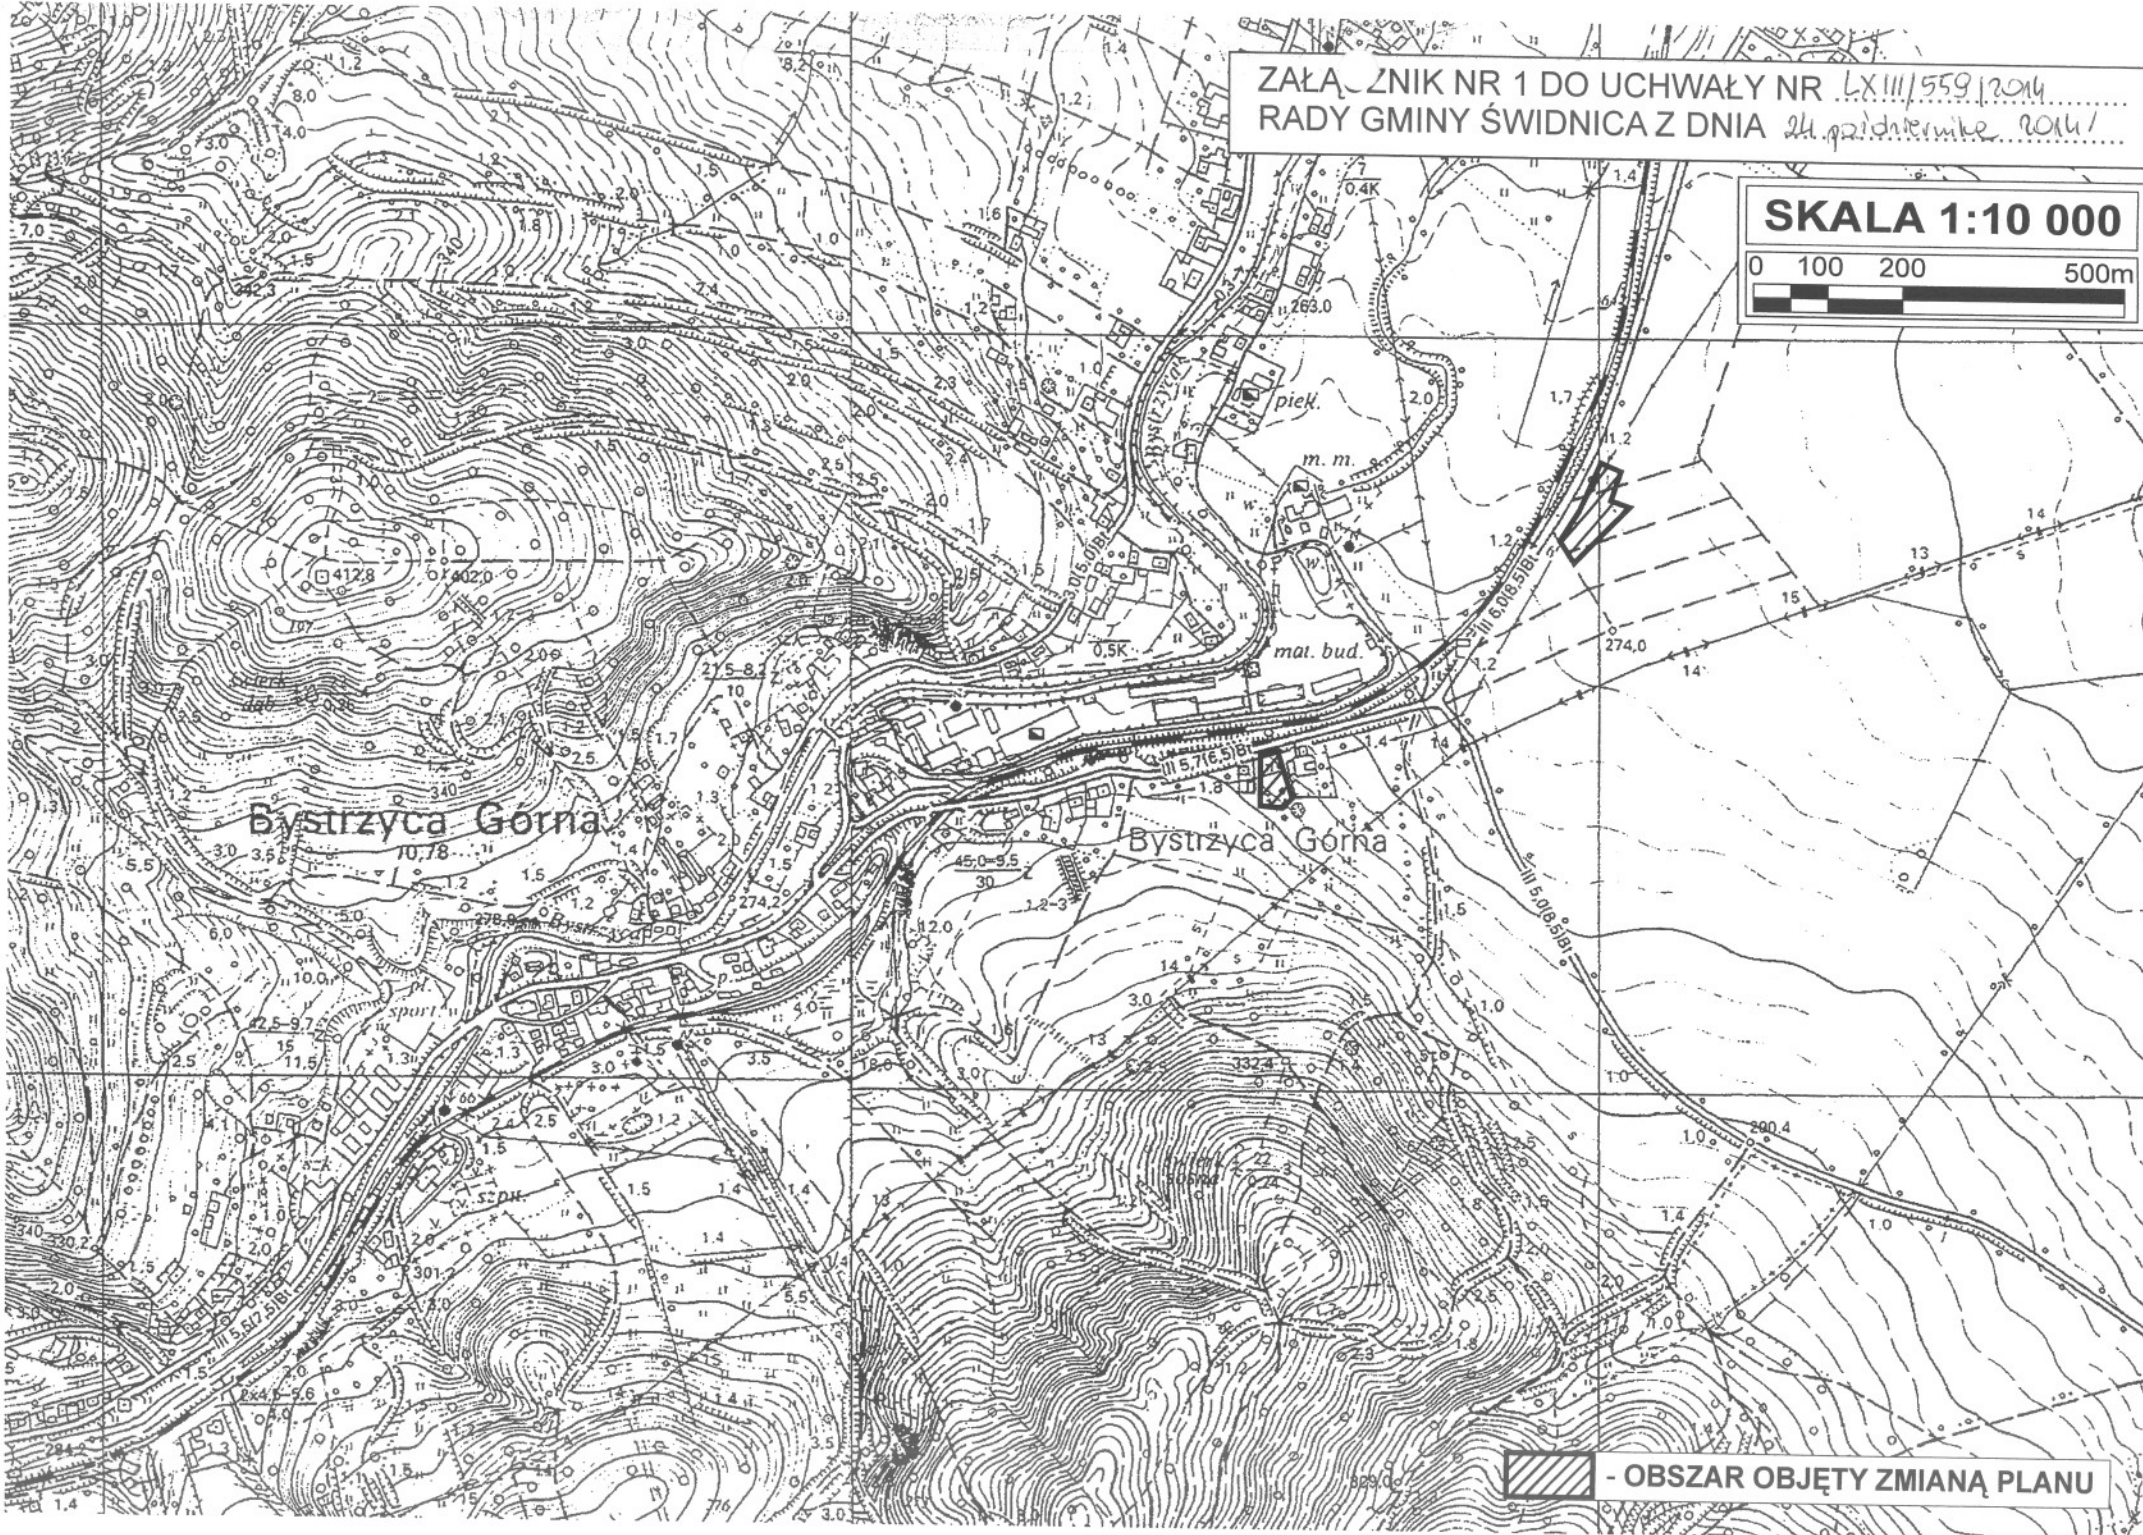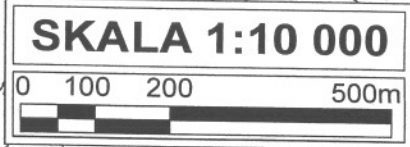

- OBSZAR OBJĘTY ZMIANĄ PLANU