


noworzębna asfaltowa

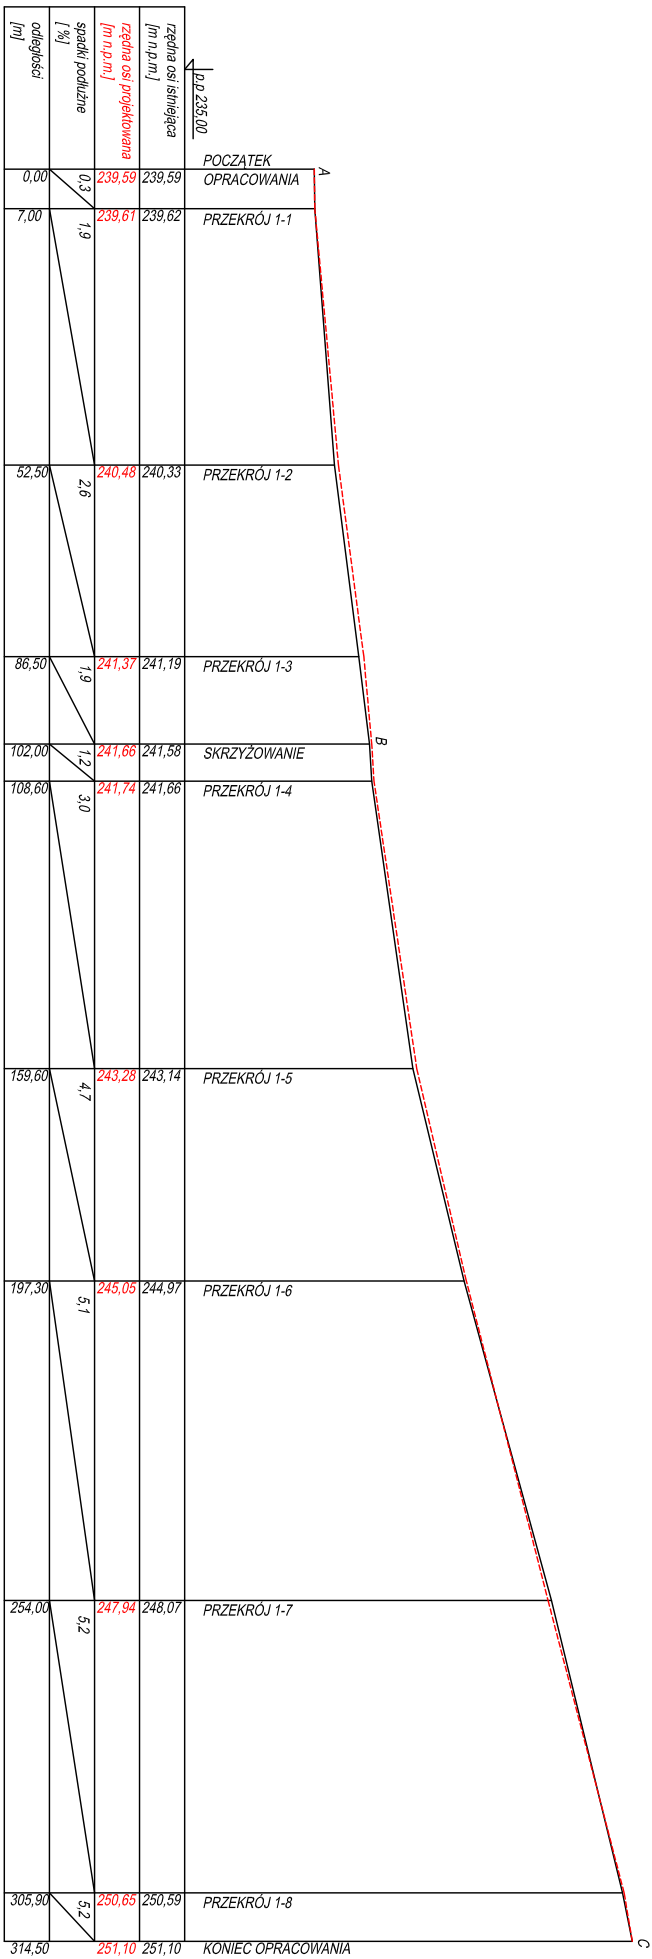

USŁUGI PROJEKTOWE mgr inż. Robert Szczepanek 58-100 Świdnica ul. Sempka 25 tel/fax. 74 851 34 79			
Inwestycja: Przebudowa drogi gminnych oraz drogi wojewódzkiej nr 382 w miejscowości Grodziszca			
Zadanie: Przebudowa drogi gminnych oraz drogi wojewódzkiej nr 382 w miejscowości Grodziszca dz. nr 75/1, 76/10, 76/13, 76/20, 81.			
Tytuł rysunku:		Profil podłużny drogi odcinek A - C.	
projektant	spejalność	nr uprawnień	data
mgr inż. Robert Szczepanek	bud. - konst.	18/02/DUW	01.2015
Investor:	Gmina Świdnica		
	58-100 Świdnica ul. B. Głowackiego 4		
		nr rysunku	
		2-1	