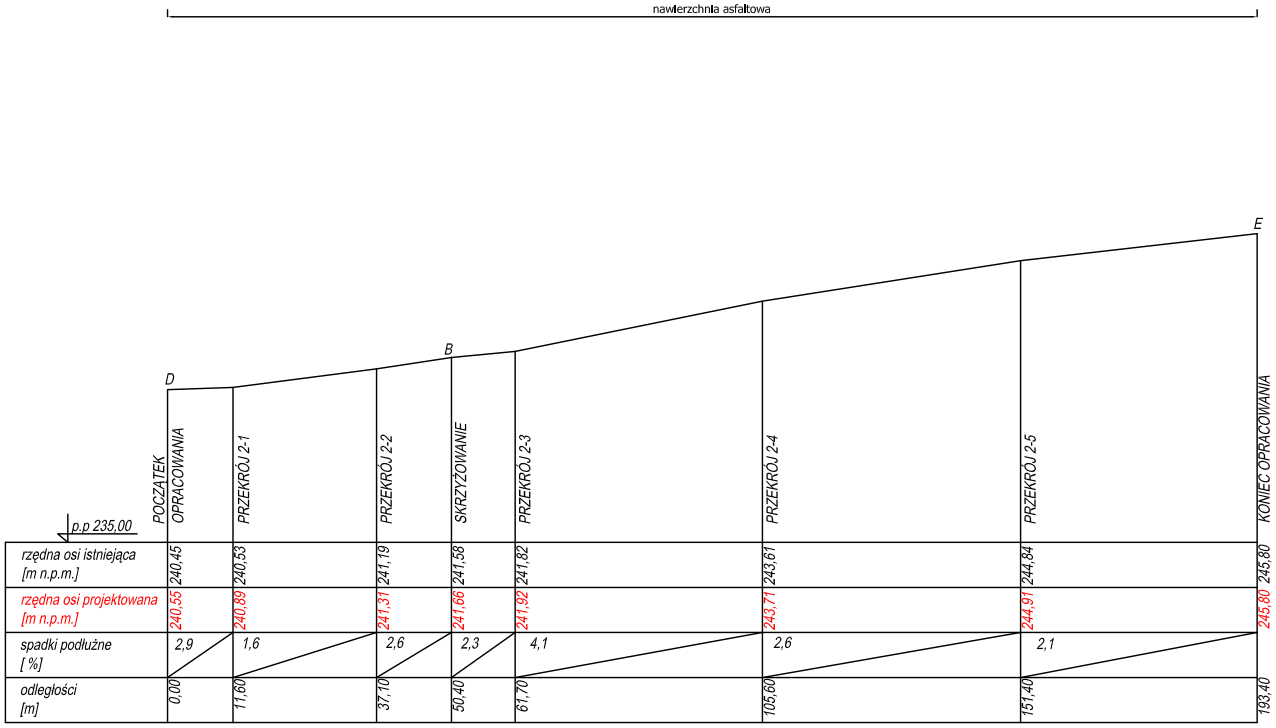

USŁUGI PROJEKTOWE mgr inż. Robert Szczepanek 58-100 Świdnica ul. Serbska 25 tel./fax. 74 851 34 79				
Inwestycja: Przebudowa dróg gminnych oraz drogi wojewódzkiej nr 382 w miejscowości Grodziszcze.				
Zadanie: Przebudowa dróg gminnych oraz drogi wojewódzkiej nr 382 w miejscowości Grodziszcze dz. nr 75/1, 76/10, 76/13, 76/20, 81.				
Tytuł rysunku: Profil podłużny drogi odcinek D - E.				skala 1:1000/200
projektant	specjalność	nr uprawnień	data	podpis
mgr inż. Robert Szczepanek	bud. - konst.	18/02/DUW	01.2015	
Inwestor: Gmina Świdnica 58-100 Świdnica ul. B. Głowackiego 4				nr rysunku 2-2