przekrój 1-1
km 0+007,00

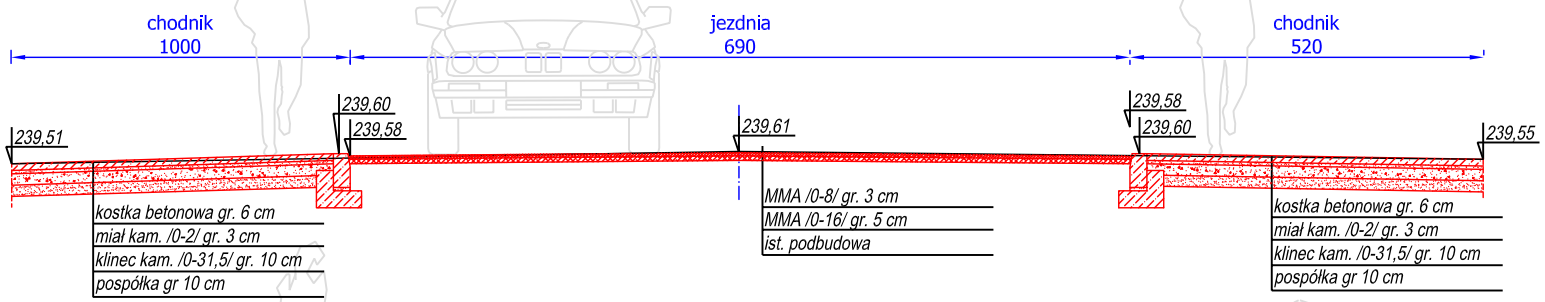

przekrój 1-2
km 0+052,50

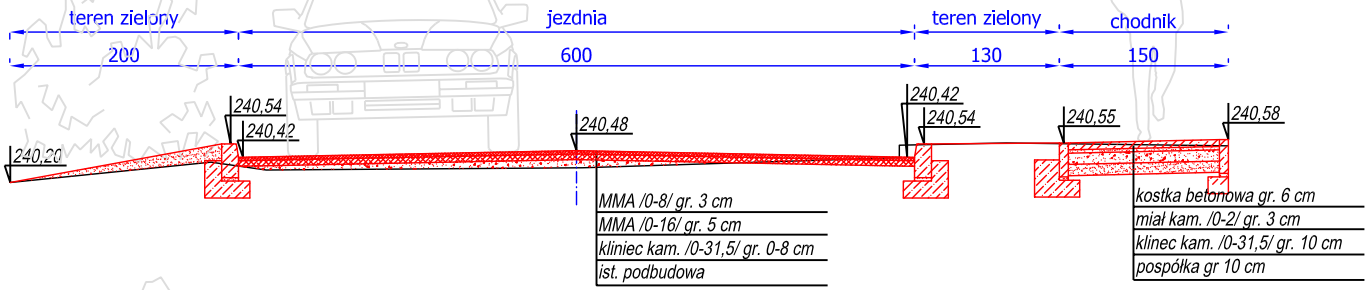

przekrój 1-3
km 0+086,50

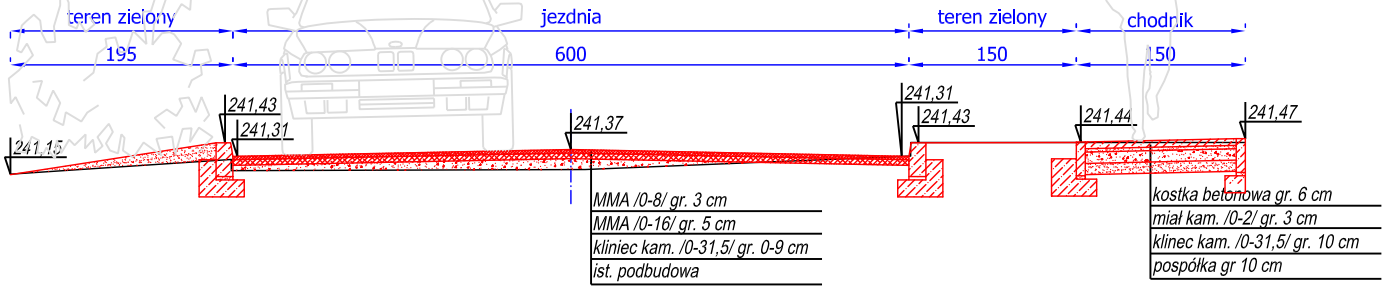

przekrój 1-4
km 0+108,60

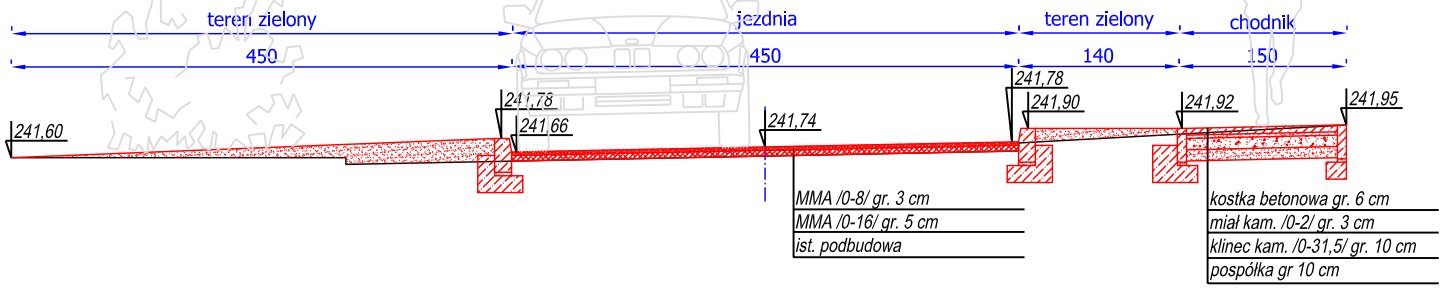

USŁUGI PROJEKTOWE mgr inż. Robert Szczepanek
58-100 Świdnica ul. Serbska 25 tel./fax. 74 851 34 79

Inwestycja:	Przebudowa dróg gminnych oraz drogi wojewódzkiej nr 382 w miejscowości Grodziszcze.			
Zadanie:	Przebudowa dróg gminnych oraz drogi wojewódzkiej nr 382 w miejscowości Grodziszcze dz. nr 75/1, 76/10, 76/13, 76/20, 81.			
Tytuł rysunku:	Przekroje poprzeczne drogi odcinek A - C.		skala 1:50	
projektant	specjalność	nr uprawnień	data	podpis
mgr inż. Robert Szczepanek	bud. - konst.	18/02/DUW	01.2015	
Inwestor:	Gmina Świdnica 58-100 Świdnica ul. B. Głowackiego 4		nr rysunku 3-1	