


-----> nawierzchnia asfaltowa <-----

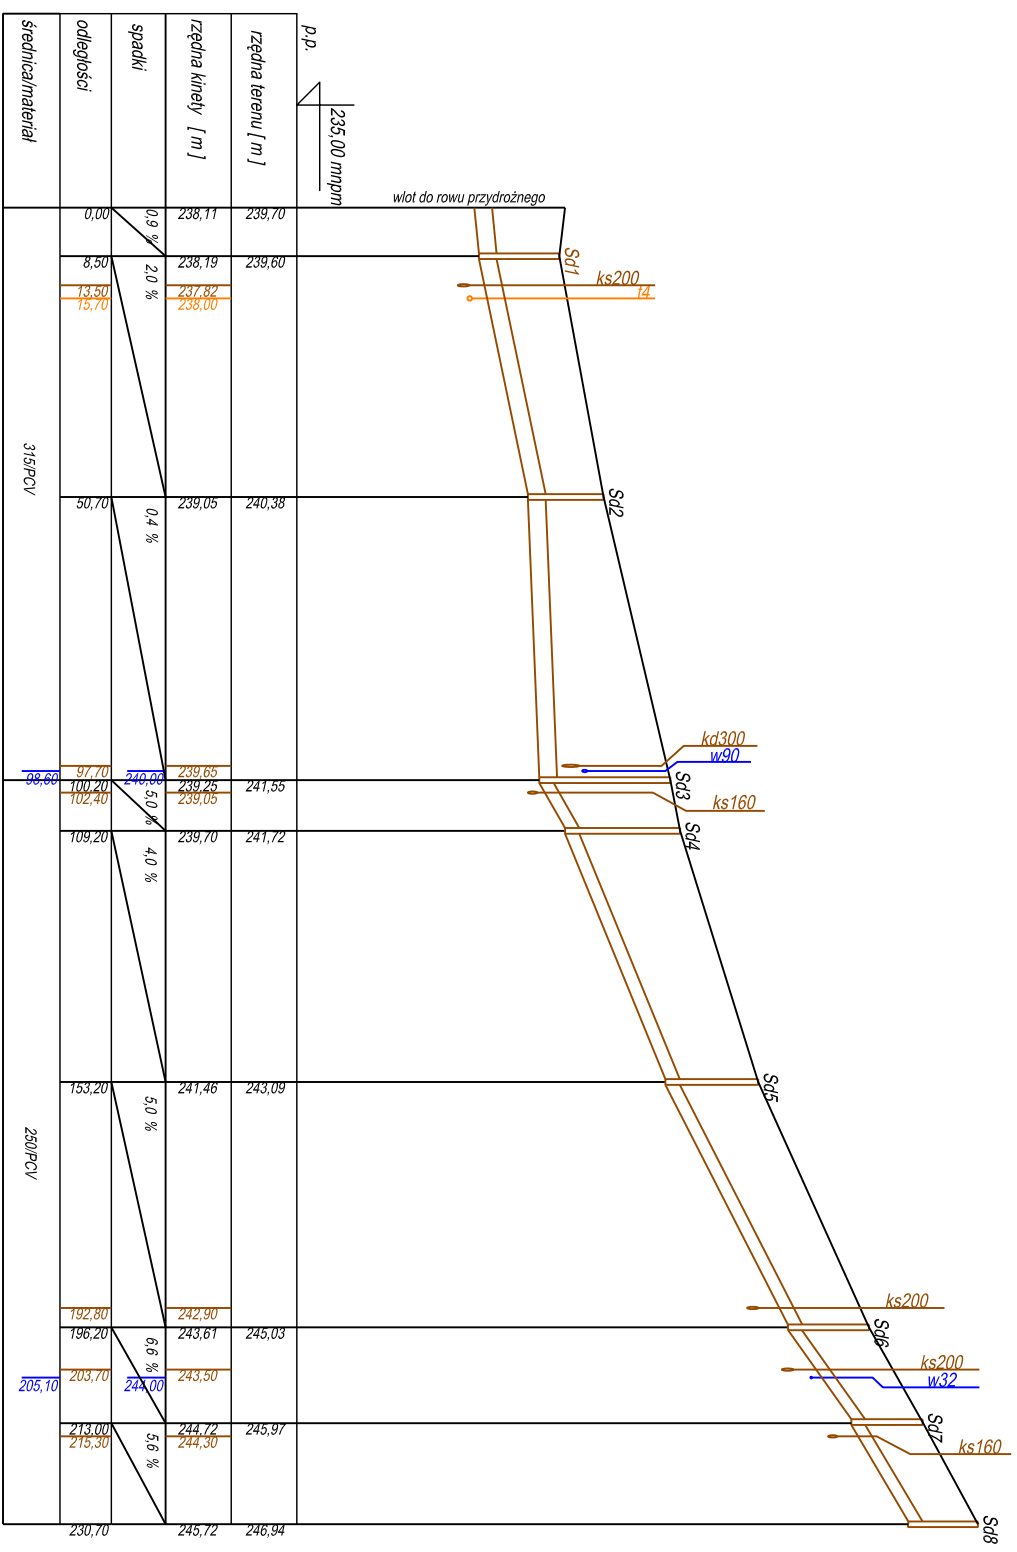

USŁUGI PROJEKTOWE mgr inż. Robert Szczepanek			
58-100 Świdnica ul. Świdnicka 25 tel./fax 74 851 34 79			
Investycja:	Przebudowa drogi gminnych oraz drogi wojewódzkiej nr 382 w miejscowości Grodziszca.		
Zadanie:	Przebudowa drogi gminnych oraz drogi wojewódzkiej nr 382 w miejscowości Grodziszca dz. nr 73/1, 76/10, 76/13, 76/20, 81.		
Tytuł rysunku:	Profil podłożny kanalizacji deszczowej	skala 1:100; 1:1000	
projektant	mgr inż. Robert Szczepanek	nr uprawnień	18/02/D/U/W
specjalność	bud. - kost.	data	01.2015
Investor:	Gmina Świdnica		
	58-100 Świdnica ul. B. Głowackiego 4	nr rysunku	4.1