


Zadanie	REGULACJA ROWU R-C KOTARBA -ODBUDOWA UMOCNIEN W KM 4+046-5+060 W MOKRZESZOWIE GM. ŚWIDNICA		
Nazwa Opracowania	PROJEKT BUDOWLANO - WYKONAWCZY REGULACJA ROWU R-C KOTARBA -ODBUDOWA UMOCNIEN W KM 4+046- 5+060 DZ. nr 1059, 1060, 1142 , 806 OBREB MOKRZESZÓW GM. ŚWIDNICA		
Projektant	Wojciech Kaźmierowski Upr.UAN. VI-f3/26/87 Upr ANF 2/9/83	mgr inż. Wojciech Kaźmierowski Podpis upr. w specj. wodno-melioracyjnej § 2, ust. 1, § 5, ust. 1 § 7 i § 13 ust. 1 pkt 6 nr upr. UAN. VI-f3/26/87	
Sprawdzający	Zbigniew Adamus Upr.UAN. VI-F3/1/16/90	mgr inż. ZBIGNIEW ADAMUS Podpis Upewnienia budowlane i projekt. Nr UAN.VI-f3/1/87 i Nr UAN.VI-f3/16/90 w specjalności wodno - melioracyjnej § 2 ust. 1, § 6 ust. 1, § 7	
Inwestor	GMINA ŚWIDNICA UL. GŁOWACKIEGO 4 ŚWIDNICA		
Nazwa Rysunku	PRZEKROJE POPRZECZNE ROWU NR 34 - 1	Skala 1:50/100 1:50/50	Rys. nr 4

**PRACOWNIA
GEODEZYJNO-KARTOGRAFICZNA
"POMIAR"**
K. Hołyszewski, D. Syrek
58-100 Świdnica, ul. Łukasieńskiego 7
tel./fax 74 640-86-35 NIP 884-10-55-877


mgr inż. KRYSZTOF HOLYSZEWSKI
GEODETA I KLASA
Zaśw. Nr 4870, Wydz. 1262 NSP18
tel. 603 892 161

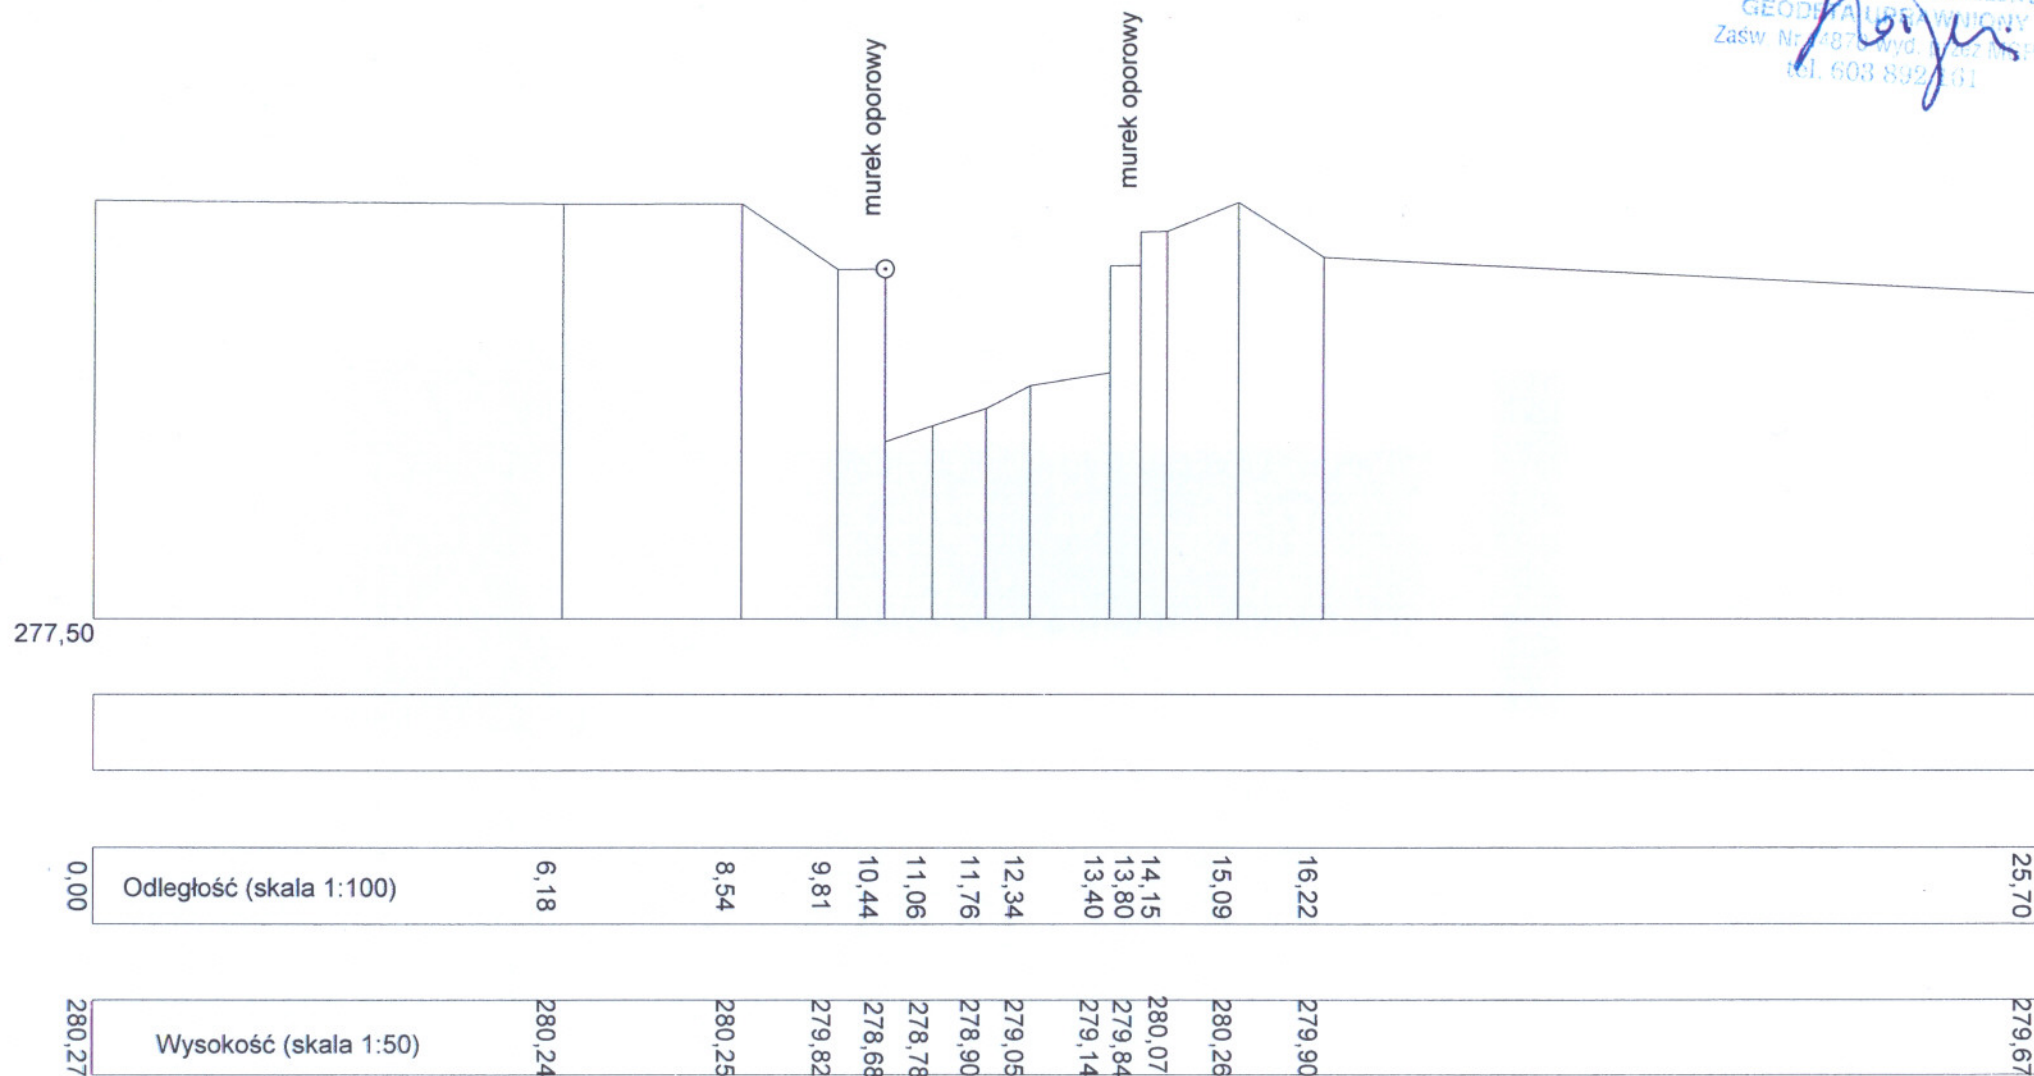

K. Hołyszewski, D. Syrek
58-100 Świdnica, ul. Łukasieńskiego 7
tel./fax 74 640-86-85 NIP 884-10-55-877

mgr inż. KRZYSZTOF HOŁYSZEWSKI
GEODETA UPRAWNIENY
Zaśw. Nr 14870/94 wyd. przez MGPIB
tel. 603 892 161


Potok KOTARBA - przekrój poprzeczny Nr 33

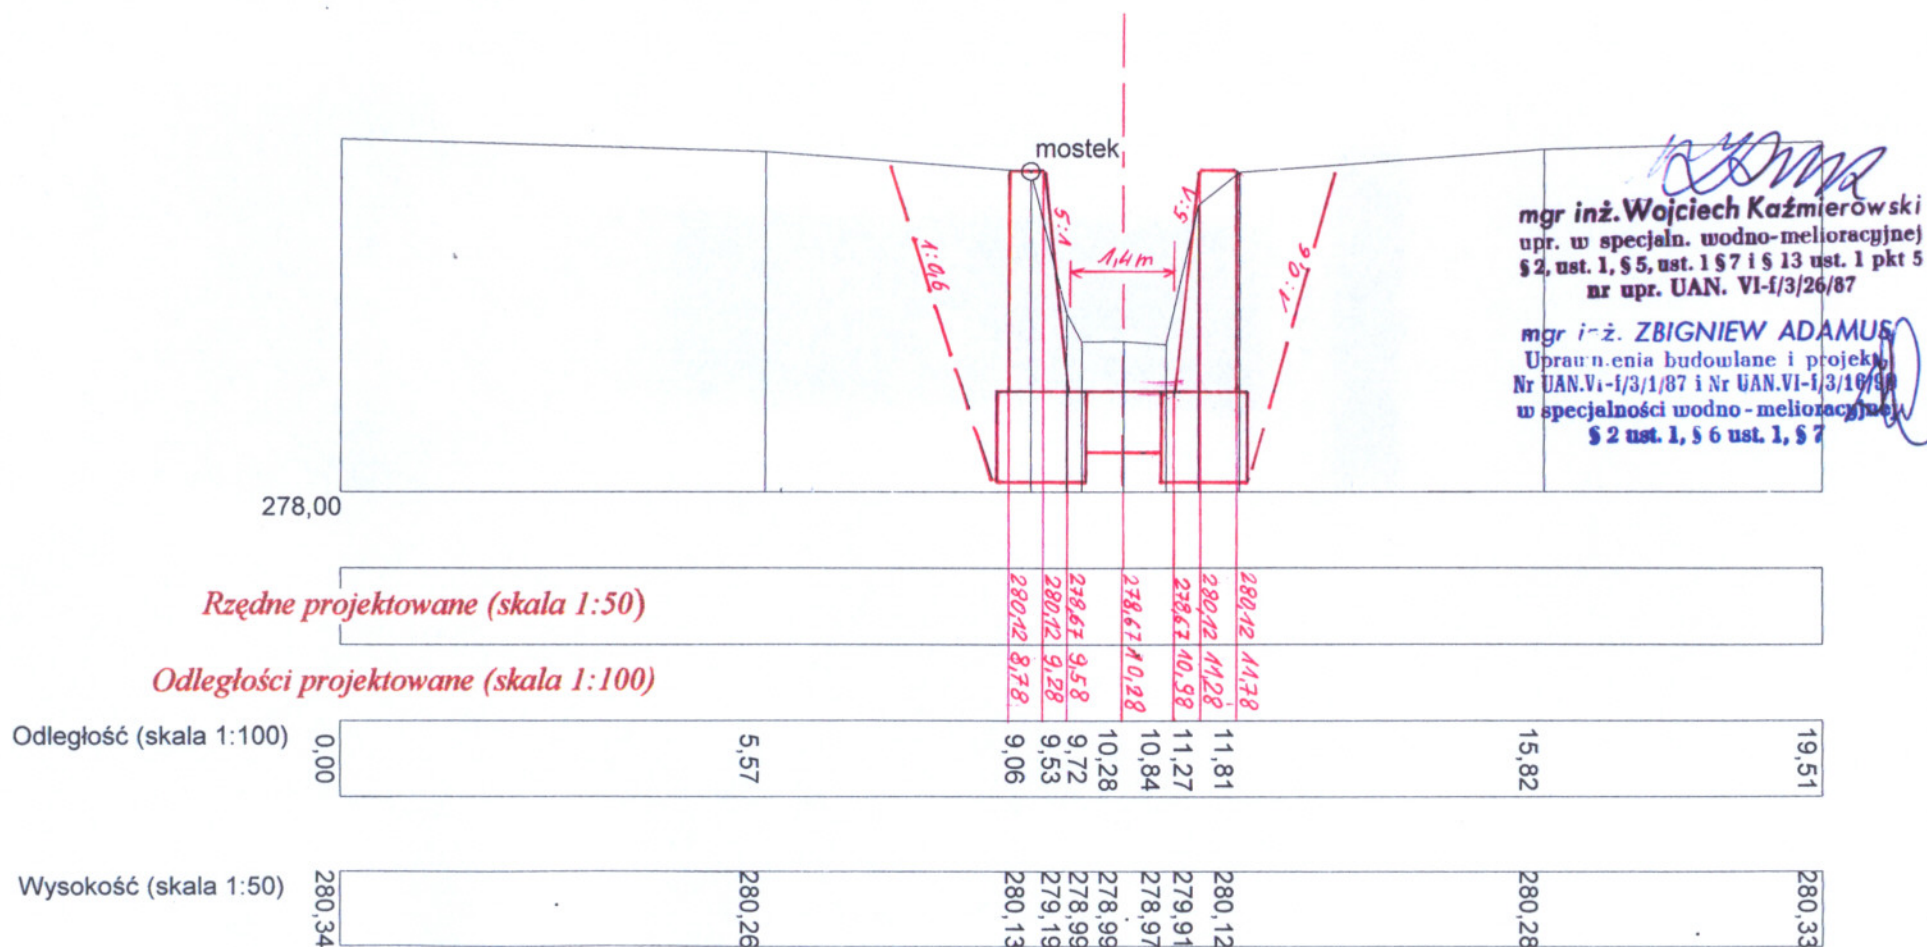Km 4+079+1
$$F_w = 7,80 \text{ m}^2$$
$$F_n = 2,60 \text{ m}^2$$
$$F_m = 1,90 \text{ m}^2$$
$$F_f = 1,36 \text{ m}^2$$
$$S = 0,0m$$


woj. dolnośląskie
pow. świdnicki
gm. Świdnica
obręb: MOKRZESZÓW

Potok KOTARBA - przekrój poprzeczny Nr 32


P-32
Km 4+107
 $F_w = 8,40m^2$
 $F_n = 2,60m^2$
 $F_m = 2,12m^2$
 $F_f = 1,20m^2$
 $S = 0,0m$

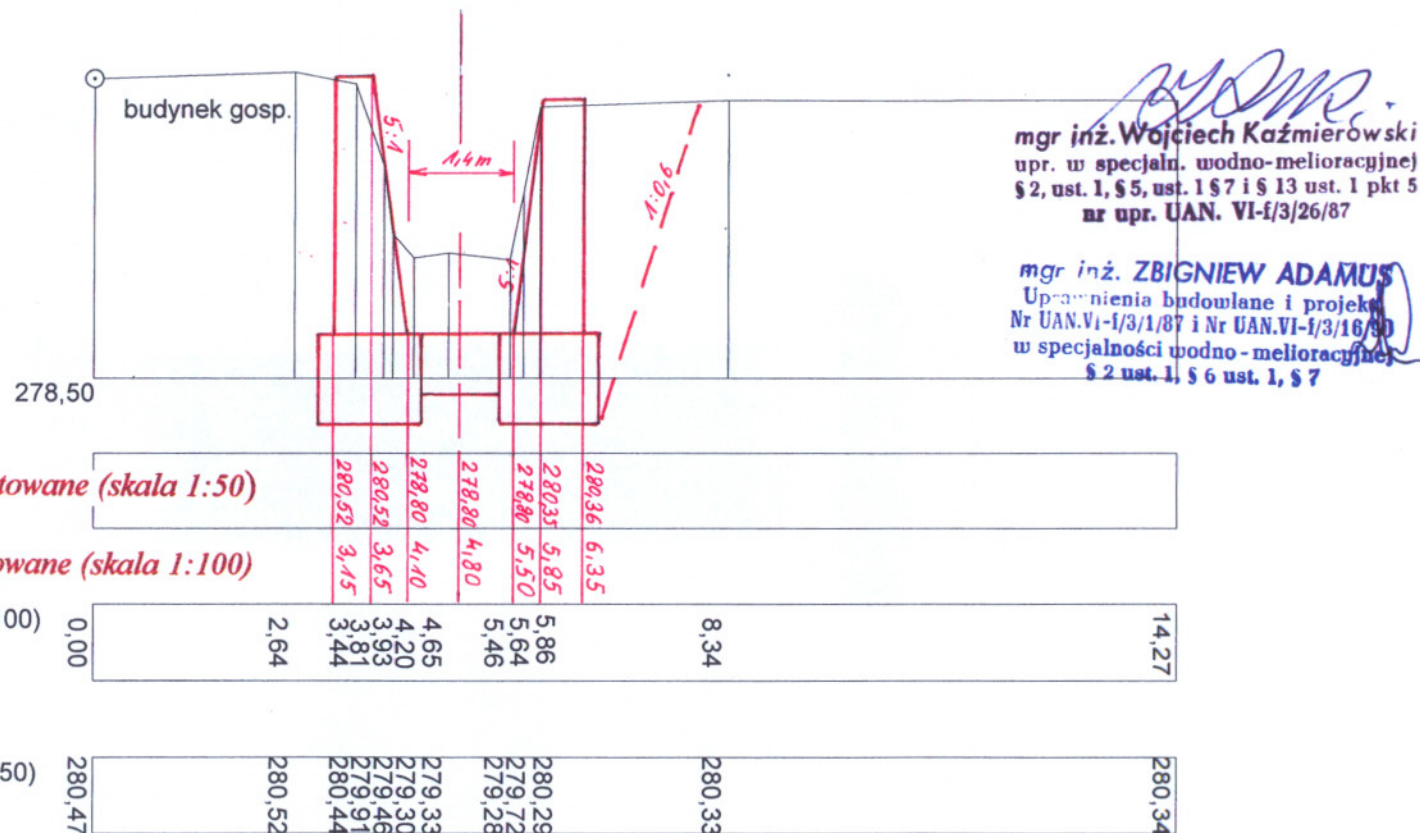

mgr inż. KRZYSZTOF HOŁYSZEWSKI
GEODETA UPRAWNIONY
Zaśw. Nr 46387 wyd. przez MGPIB
tel. 602 923 122

$$S = 0,0m$$

Potok KOTARBA - przekrój poprzeczny Nr 31

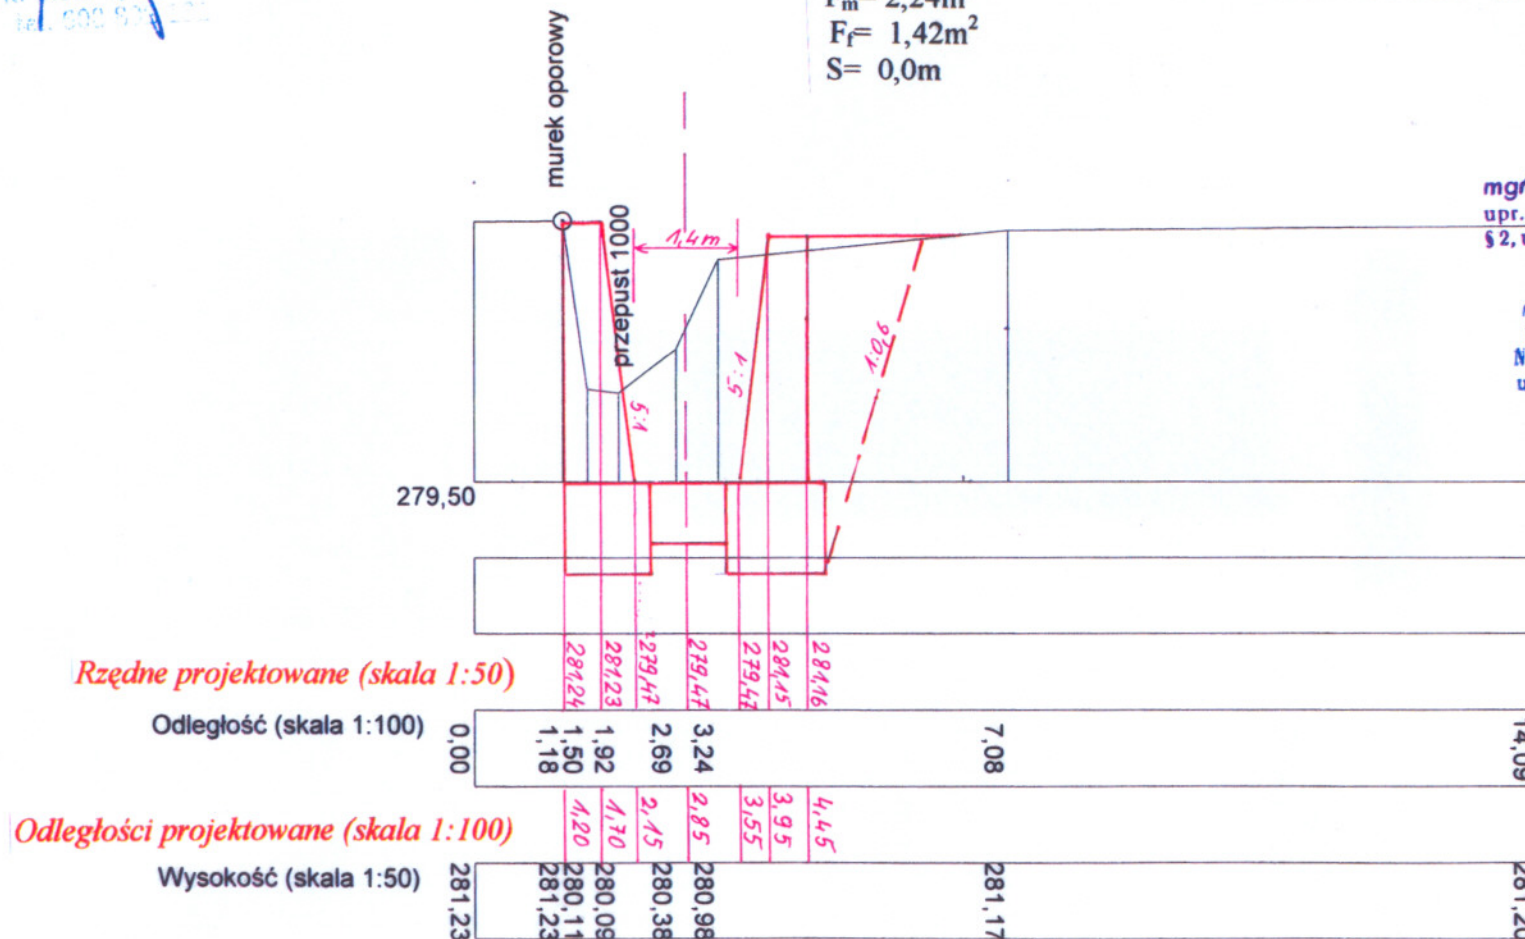


mgr inż. ZBIGNIEW ADAMUS
Upewnienia budowlane i projekty
Nr UAN.V-4/3/1/87 i Nr UAN.VI-1/3/16/90
w specjalności wodno-melioracyjnej
§ 2 ust. 1, § 6 ust. 1, § 7

Potok KOTARBA - przekrój poprzeczny Nr 30

$$\begin{aligned} F_w &= 12,6 \text{ m}^2 \\ F_n &= 3,60 \text{ m}^2 \\ F_m &= 2,80 \text{ m}^2 \\ F_f &= 1,56 \text{ m}^2 \\ S &= 0,0 \text{ m} \end{aligned}$$

K. Hołyszewski, D. Syrek
58-100 Świdnica, ul. Łukasieńskiego 7
tel./fax 74 640-86-85 NIP 884-10-55-877

mgr inż. KRZYSZTOF HOŁYSZEWSKI
GEODETA UPRAWNIONY
Zaśw. Nr 14870 Wydz. 1222 MGPIB
tel. 602 802 161

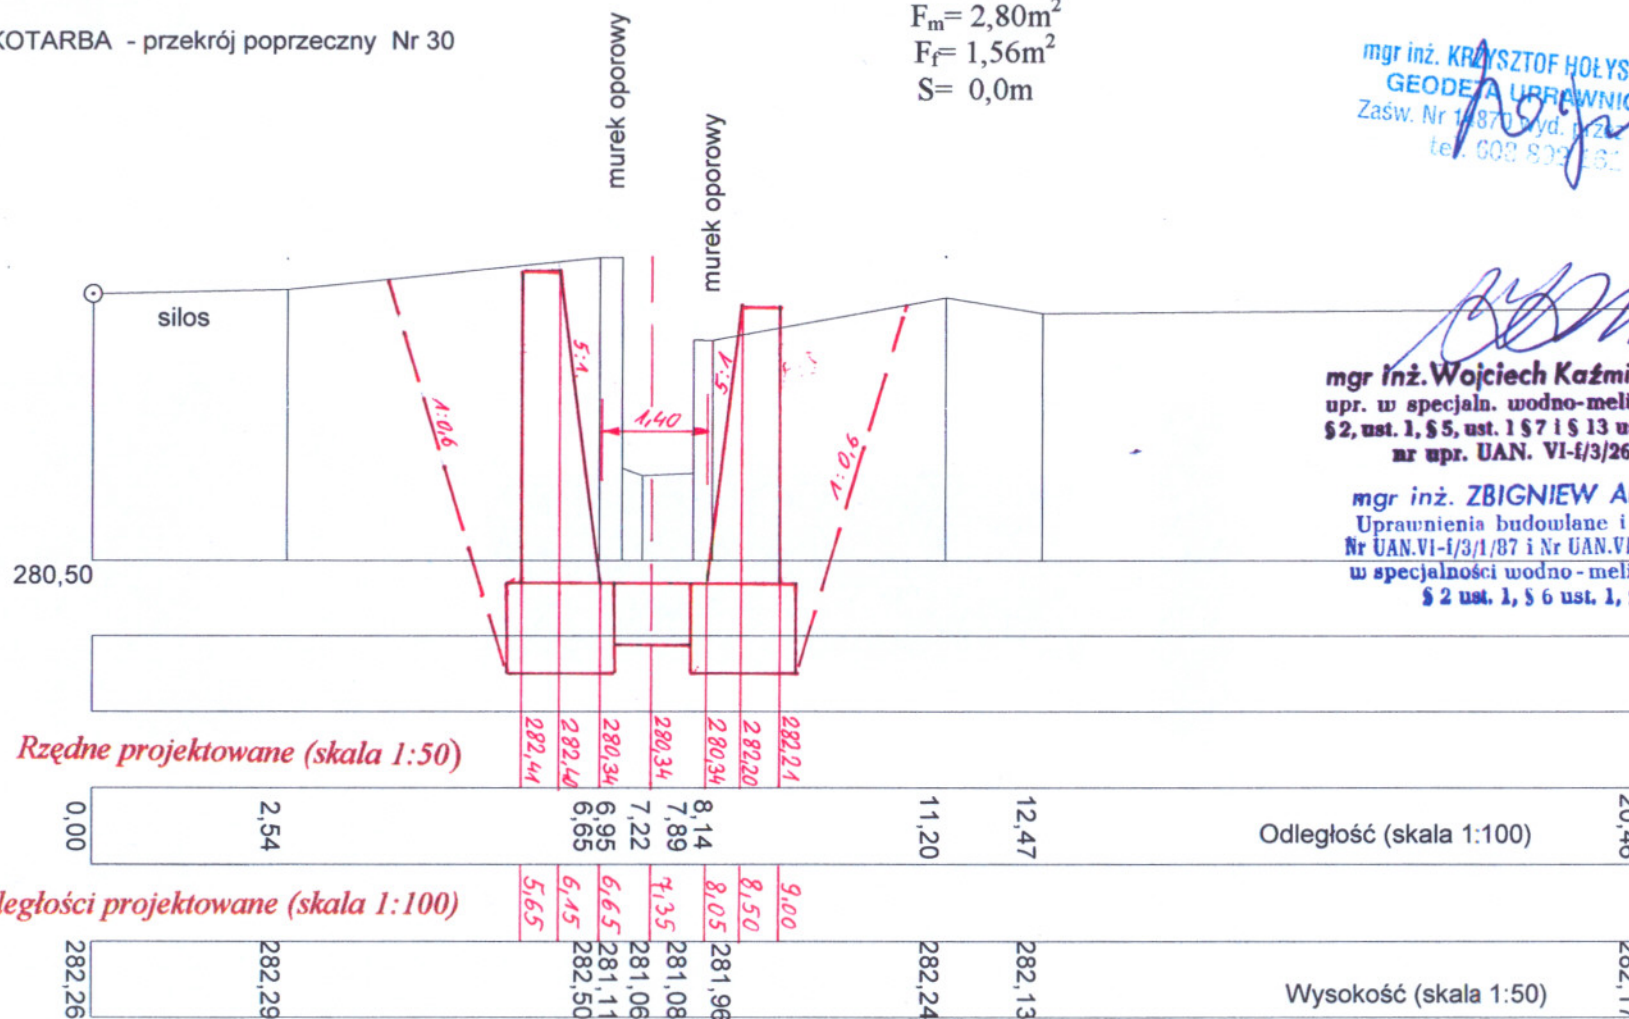


PRACOWNIA
GEODEZYJNO-KARTOGRAFICZNA
"POMIAR"
K. Hołyszewski, D. Syrek
58-100 Świdnica, ul. Łukasieńskiego 7
tel./fax 74 640-86-85 NIP 884-10-55-877

mgr inż. KAZYSZTOF HOŁYSZEWSKI
GEODETA UPRAWNIONY
Zaśw. Nr 14870 wyd. przez MGPIB
tel. 603 603 161

woj. dolnośląskie
pow. świdnicki
gm. Świdnica
obręb: MOKRZESZÓW

Potok KOTARBA - przekrój poprzeczny Nr 29

P- 29
Km4+239
 $F_w = 8,20m^2$
 $F_n = 2,20m^2$
 $F_m = 2,46m^2$
 $F_f = 1,44m^2$
 $S = 0,0m$

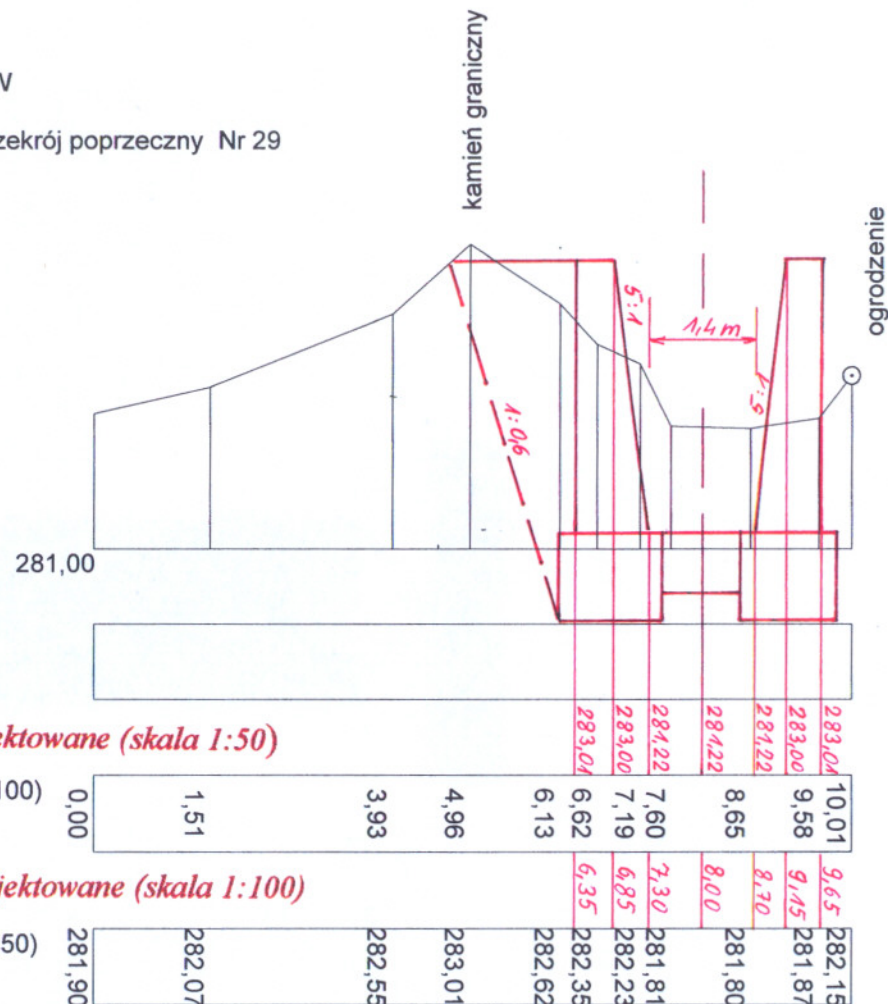


mgr inż. Wojciech Kaźmierowski
upr. w specj. wodno-melioracyjnej
§ 2, ust. 1, § 5, ust. 1 § 7 i § 13 ust. 1 pkt 5
nr upr. UAN. VI-f/3/26/87

mgr inż. ZBIGNIEW ADAMUS
Uprawnienia budowlane i projekt.
Nr UAN.VI-f/3/1/87 i Nr UAN.VI-f/3/1/89
w specj. wodno-melioracyjnej
§ 2 ust. 1, § 6 ust. 1, § 7

woj. dolnośląskie
pow. świdnicki
gm. Świdnica
obręb: MOKRZESZÓW


Potok KOTARBA - przekrój poprzeczny Nr 28

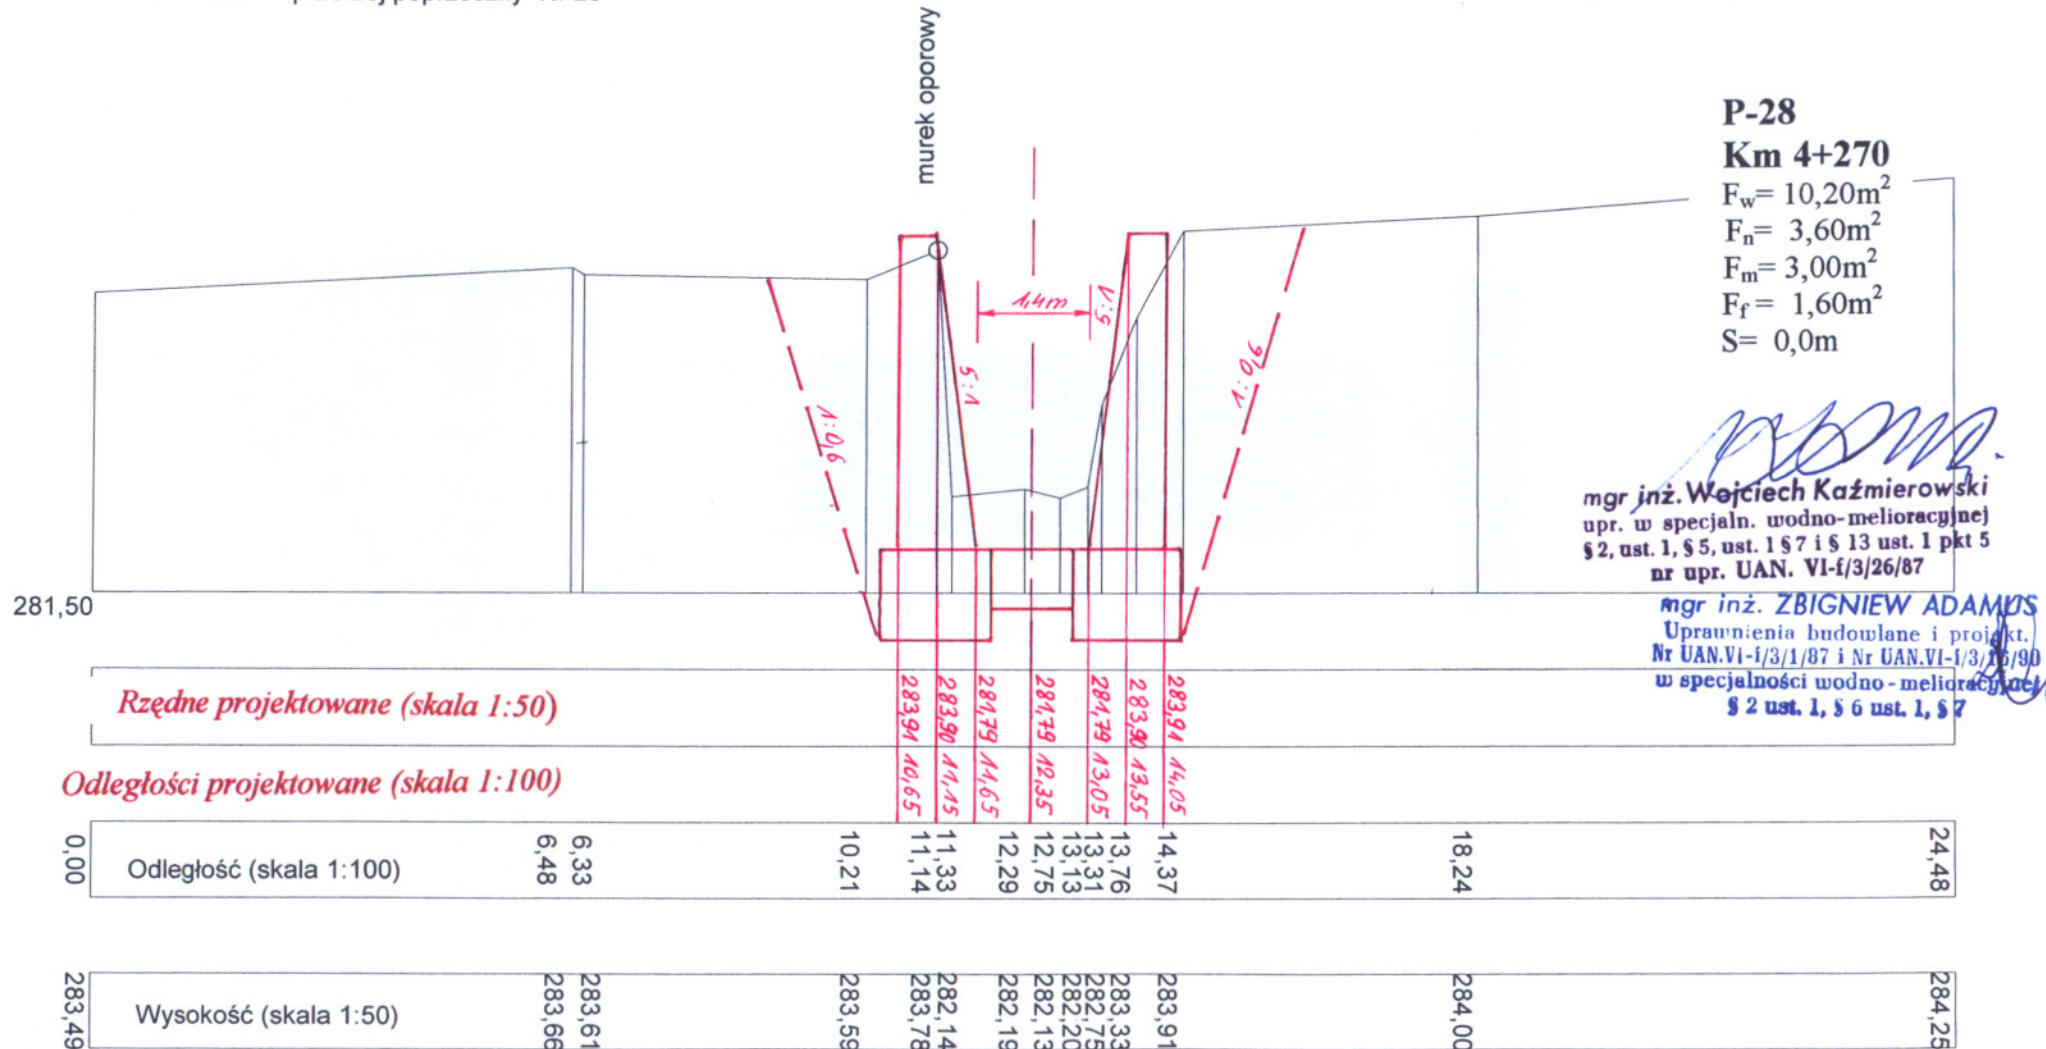

K. Hołyszewski, D. Syre.
58-100 Świdnica, ul. Łukasieńskiego
tel./fax 74 640-86-85 NIP 884-10-55-1

Potok KOTARBA - przekrój poprzeczny Nr 27

mgr inż. KRZYSZTOF HOŁYSZEW
GEODETA UPRAWNIONY
Zaśw. Nr 14879 Wydz. przez MG
tel. 603 892 111

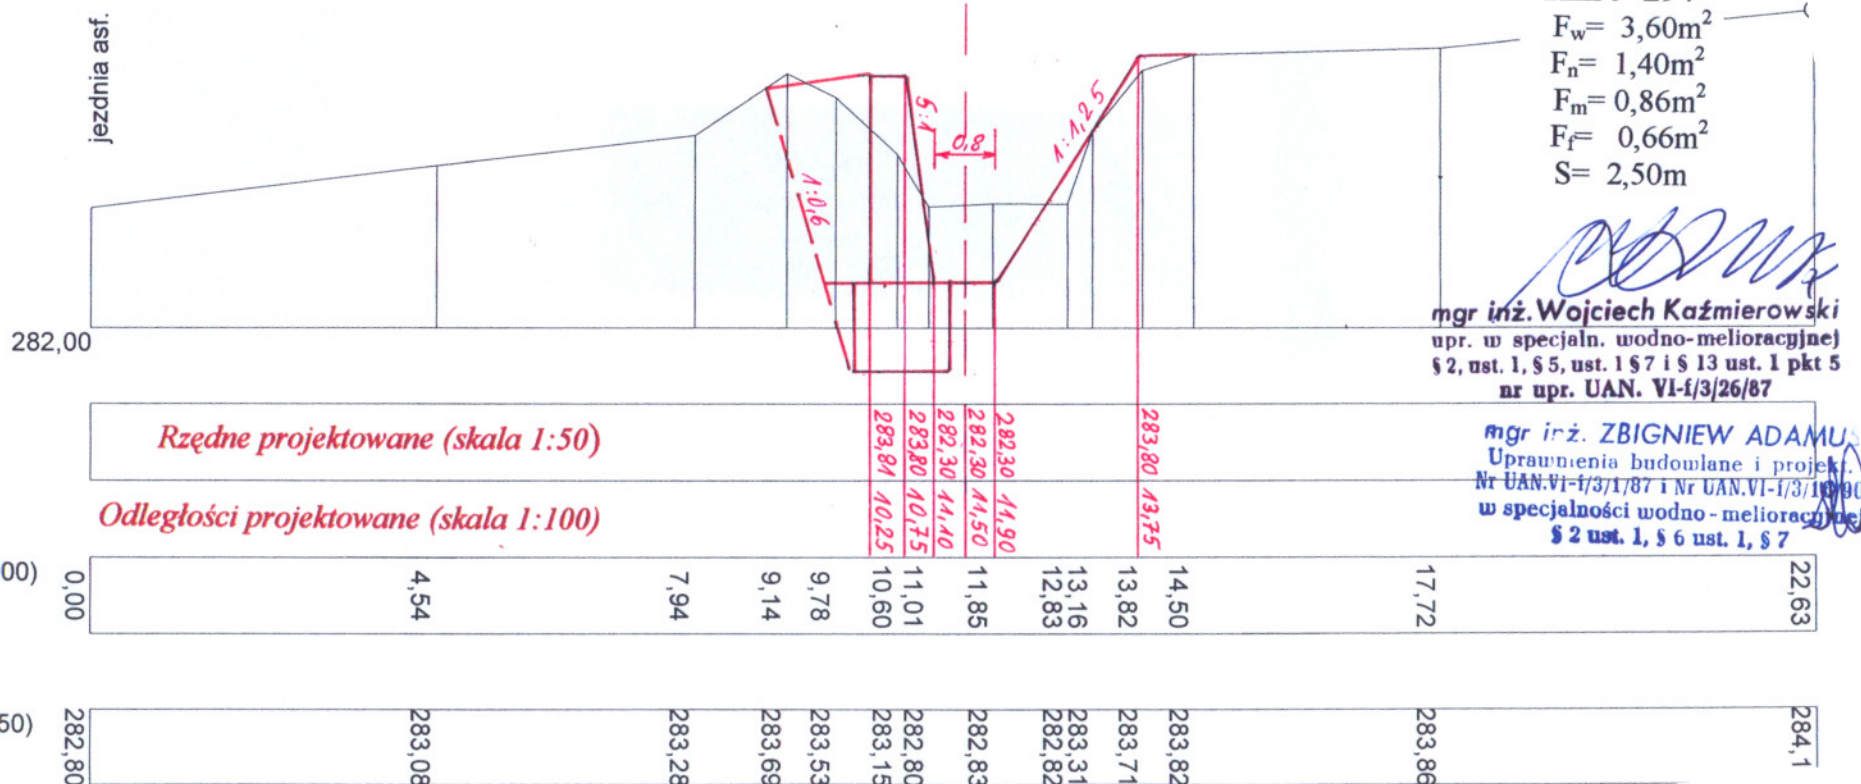Km4+297
$$\begin{aligned} F_w &= 3,60 \text{ m}^2 \\ F_n &= 1,40 \text{ m}^2 \\ F_m &= 0,86 \text{ m}^2 \\ F_f &= 0,66 \text{ m}^2 \\ S &= 2,50 \text{ m} \end{aligned}$$


woj. dolnośląskie
pow. świdnicki
gm. Świdnica
obręb: MOKRZESZÓW

Potok KOTARBA - przekrój poprzeczny Nr 26

**PRACOWNIA
GEODEZYJNO-KARTOGRAFICZNA
"POMIAR"**

K. Hołyszewski, D. Syrek
58-100 Świdnica, ul. Łukasieńskiego 7
tel./fax 74 640-86-85 NIP 884-10-55-877

mgr inż. KRZYSZTOF HOŁYSZEWSKI
GEODETA UPRAWNIONY
Zaśw. Nr 14876 wyd. przez MGPIB
tel. 603 892 161

P-26

Km4+344

$F_w = 8,80m^2$

$F_n = 2,80m^2$


$F_m = 2,00m^2$

$F_f = 1,40m^2$

$S = 0,0m$

mgr inż. Wojciech Kaźmierowski
w specjałn. wodno-melioracyjnej
ust. 1, § 5, ust. 1 § 7 i § 13 ust. 1 pkt 5,
nr upr. UAN. VI-I/3/26/87

mgr inż. ZBIGNIEW ADAMU
Uprawnienia budowlane i projekt
Nr UAN.VI-I/3/1/87 i Nr UAN.VI-I/3/16/90
w specjałności wodno-melioracyjnej
§ 2 ust. 1, § 6 ust. 1, § 7

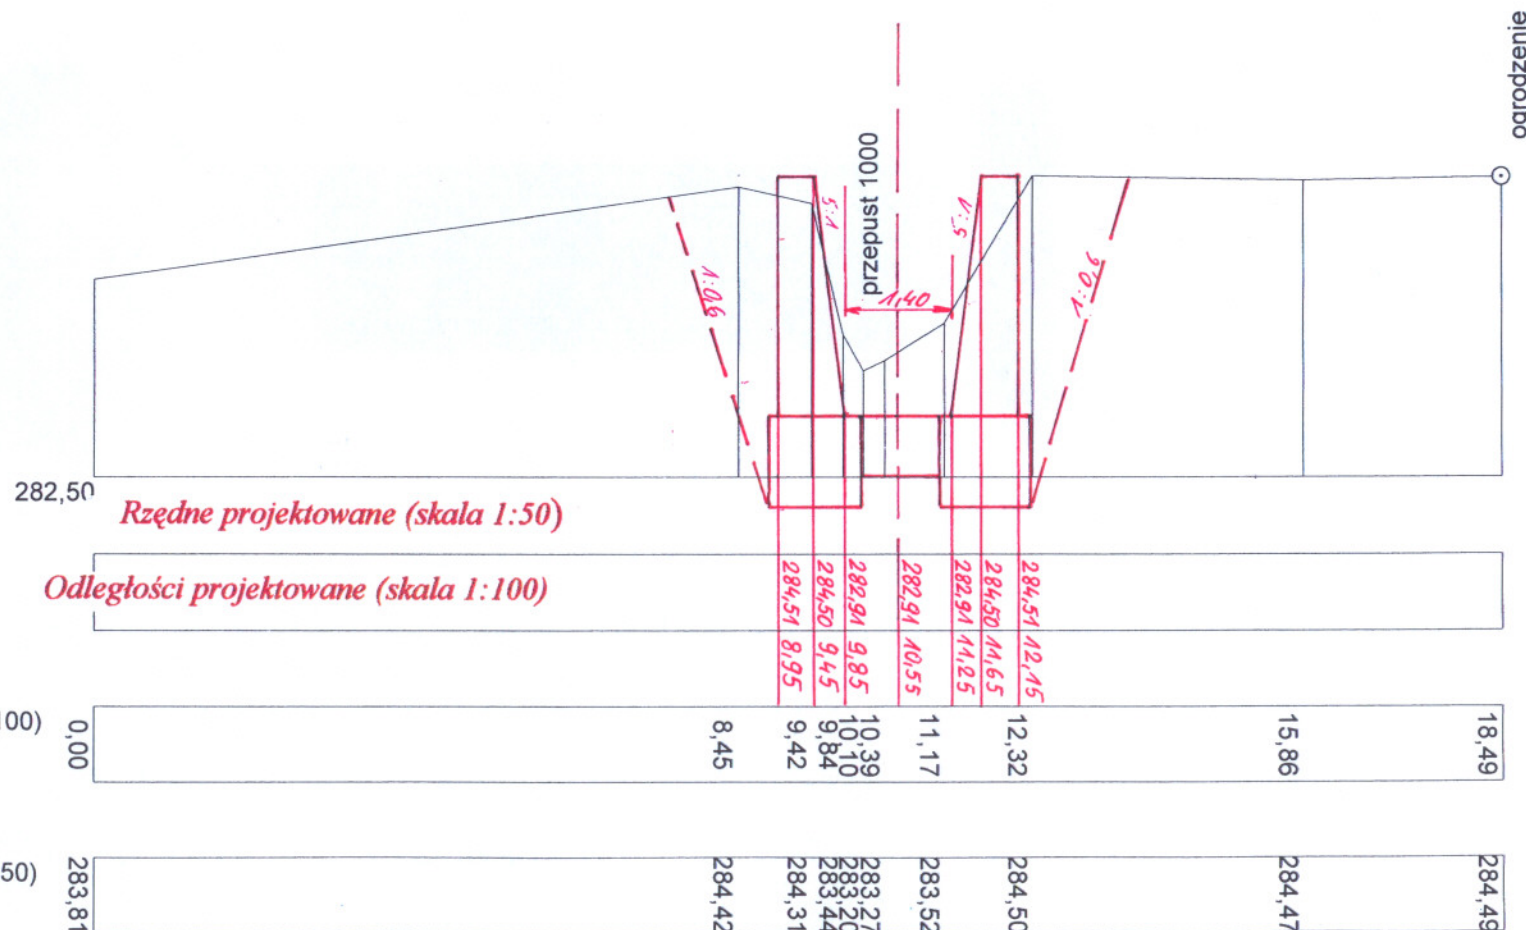

**PRACOWNIA
GEODEZYJNO-KARTOGRAFICZNA
"POMIAR"**

K. Hołyszewski, D. Syrek
58-100 Świdnica, ul. Łukasieńskiego 7
tel./fax 74 640-86-85 NIP 884-10-55-877

mgr inż. KRZYSZTOF HOŁYSZEWSKI
GEODETA UPRAWNIONY
Zaśw. Nr 14870 wyd. przez MGPIB
tel. 603 892 161

woj. dolnośląskie
pow. świdnicki
gm. Świdnica
obręb: MOKRZESZÓW

Potok KOTARBA - przekrój poprzeczny Nr 25

P- 25

Km4+374

$F_w = 7,80m^2$

$F_n = 2,40m^2$


$F_m = 1,88m^2$

$F_f = 1,36m^2$

$S = 0,0m$

mgr inż. Wojciech Kaźmierowski
upr. w specjałn. wodno-melioracyjnej
§ 2, ust. 1, § 5, ust. 1 § 7 i § 13 ust. 1 pkt 5
nr-upr. UAN. VI-f/3/26/87

mgr inż. ZBIGNIEW ADAMUS
Uprawnienia budowlane i projekt.
Nr UAN.VI-f/3/1/87 i Nr UAN.VI-f/3/1/90
w specjalności wodno-melioracyjnej
§ 2 ust. 1, § 6 ust. 1, § 7

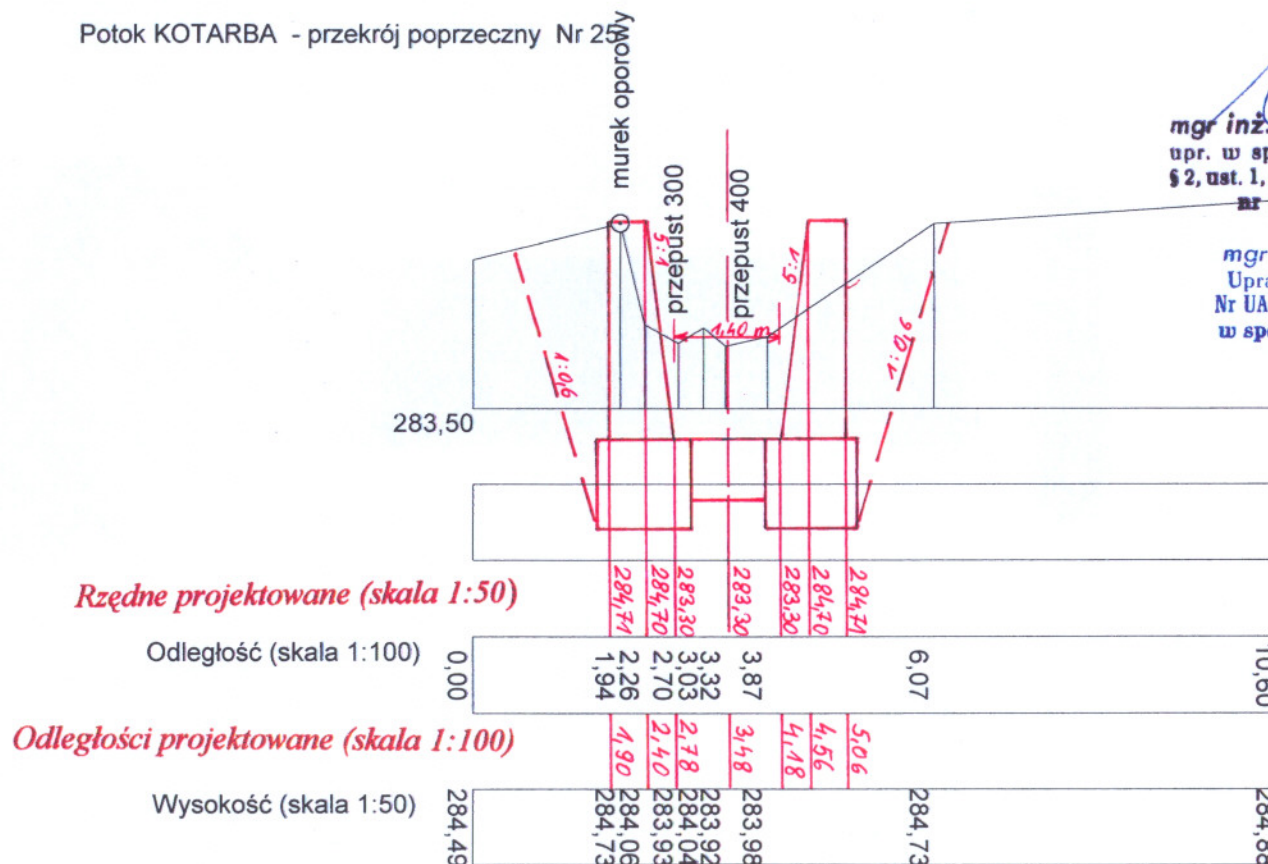


**PRACOWNIA
GEODEZYJNO-KARTOGRAFICZNA
"POMIAR"**
K. Hołyszewski, D. Syrek
58-100 Świdnica, ul. Łukasieńskiego 7
tel./fax 74 640-86-85 NIP 884-10-55-877

mgr inż. KRZYSZTOF HOŁYSZEWSKI
GEODETA UPRAWNIONY
Zaśw. Nr 14879 Wyd. przez MGPIB
tel. 603 892 161

woj. dolnośląskie
pow. świdnicki
gm. Świdnica
obręb: MOKRZESZÓW

Potok KOTARBA - przekrój poprzeczny Nr 24

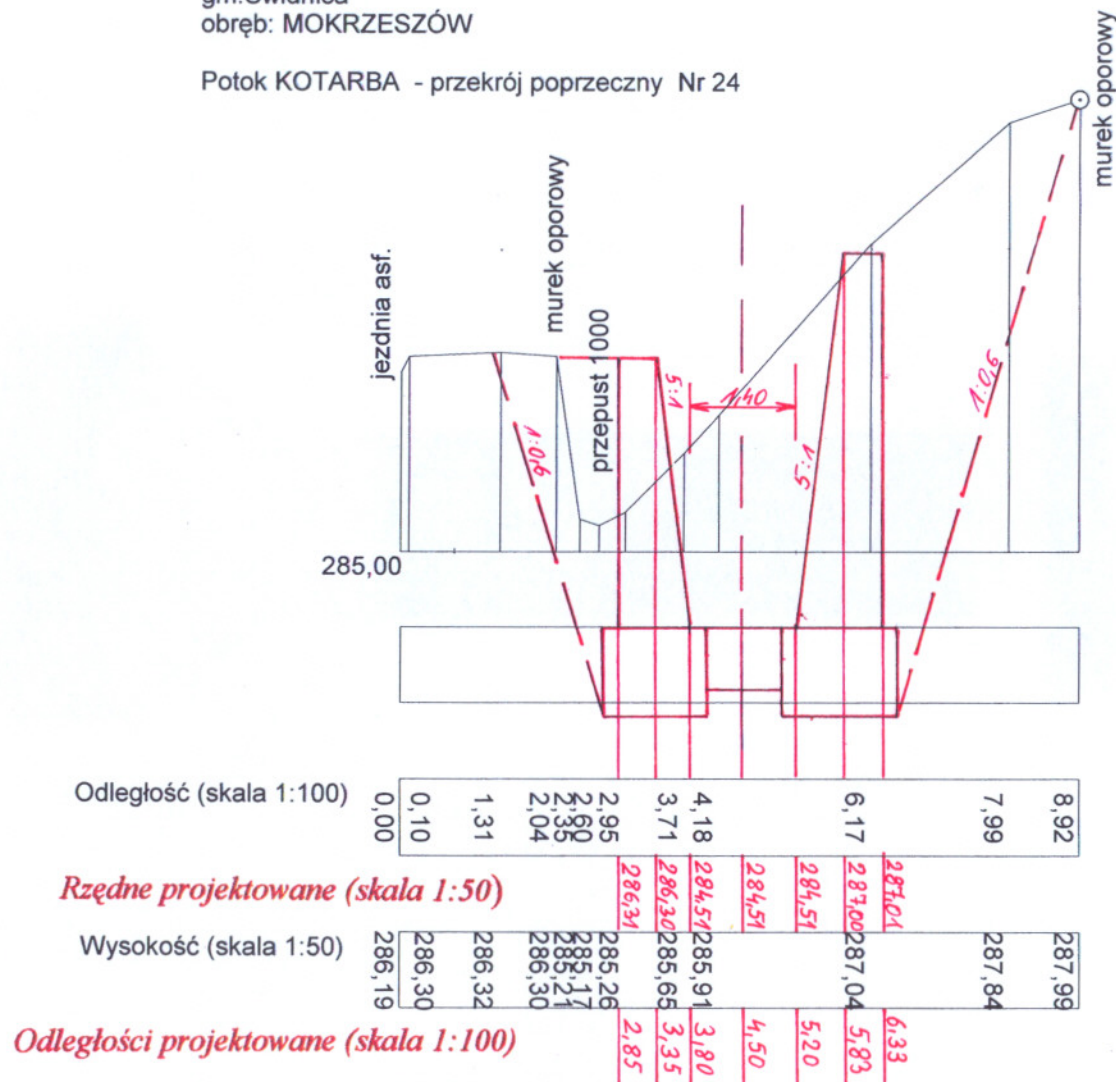

P-24
Km 4+429
 $F_w = 13,6m^2$
 $F_n = 6,20m^2$
 $F_m = 2,98m^2$
 $F_f = 1,52m^2$
 $S = 0,0m$

[Signature]
mgr inż. Wojciech Kaźmierowski
upr. w specjałn. wodno-melioracyjnej
§ 2, ust. 1, § 5, ust. 1 § 7 i § 13 ust. 1 pkt 5
nr upr. UAN. VI-f/3/26/87
mgr inż. ZBIGNIEW ADAMUS
Uprawnienia budowlane i projekt.
Nr UAN.VI-f/3/1/87 i Nr UAN.VI-f/3/1/99
w specjalności wodno-melioracyjnej
§ 2 ust. 1, § 6 ust. 1, § 7

mgr inż. KRZYSZTOF HOŁYSZEWSKI
GEODETA HRAWNIONY
Zaśw. Nr 14870 wyd. przez MGPIB
tel. 603 892 161

woj. dolnośląskie
pow. świdnicki
gm. Świdnica
obręb: MOKRZESZÓW


Potok KOTARBA - przekrój poprzeczny Nr 23

P- 23

Km4+460
$$F_w = 9,20 \text{ m}^2$$
$$F_n = 4,80 \text{ m}^2$$
$$F_m = 2,44 \text{ m}^2$$
$$F_f = 1,44 \text{ m}^2$$
$$S = 0,0m$$

mgr inż. Wojciech Kaźmierowski
upr. w specj. wodno-melioracyjnej
§ 2, ust. 1, § 5, ust. 1 § 7 i § 13 ust. 1 pkt 5
nr upr. UAN. VI-f/3/26/87

mgr inż. ZBIGNIEW ADAMUS
 Uprawnienia budowlane i projekt.
 Nr UAN.VI-1/3/1/87 i Nr UAN.VI-1/3/1/90
 w specjalności wodno-melioracyjnej
 § 2 ust. 1, § 6 ust. 1, § 7

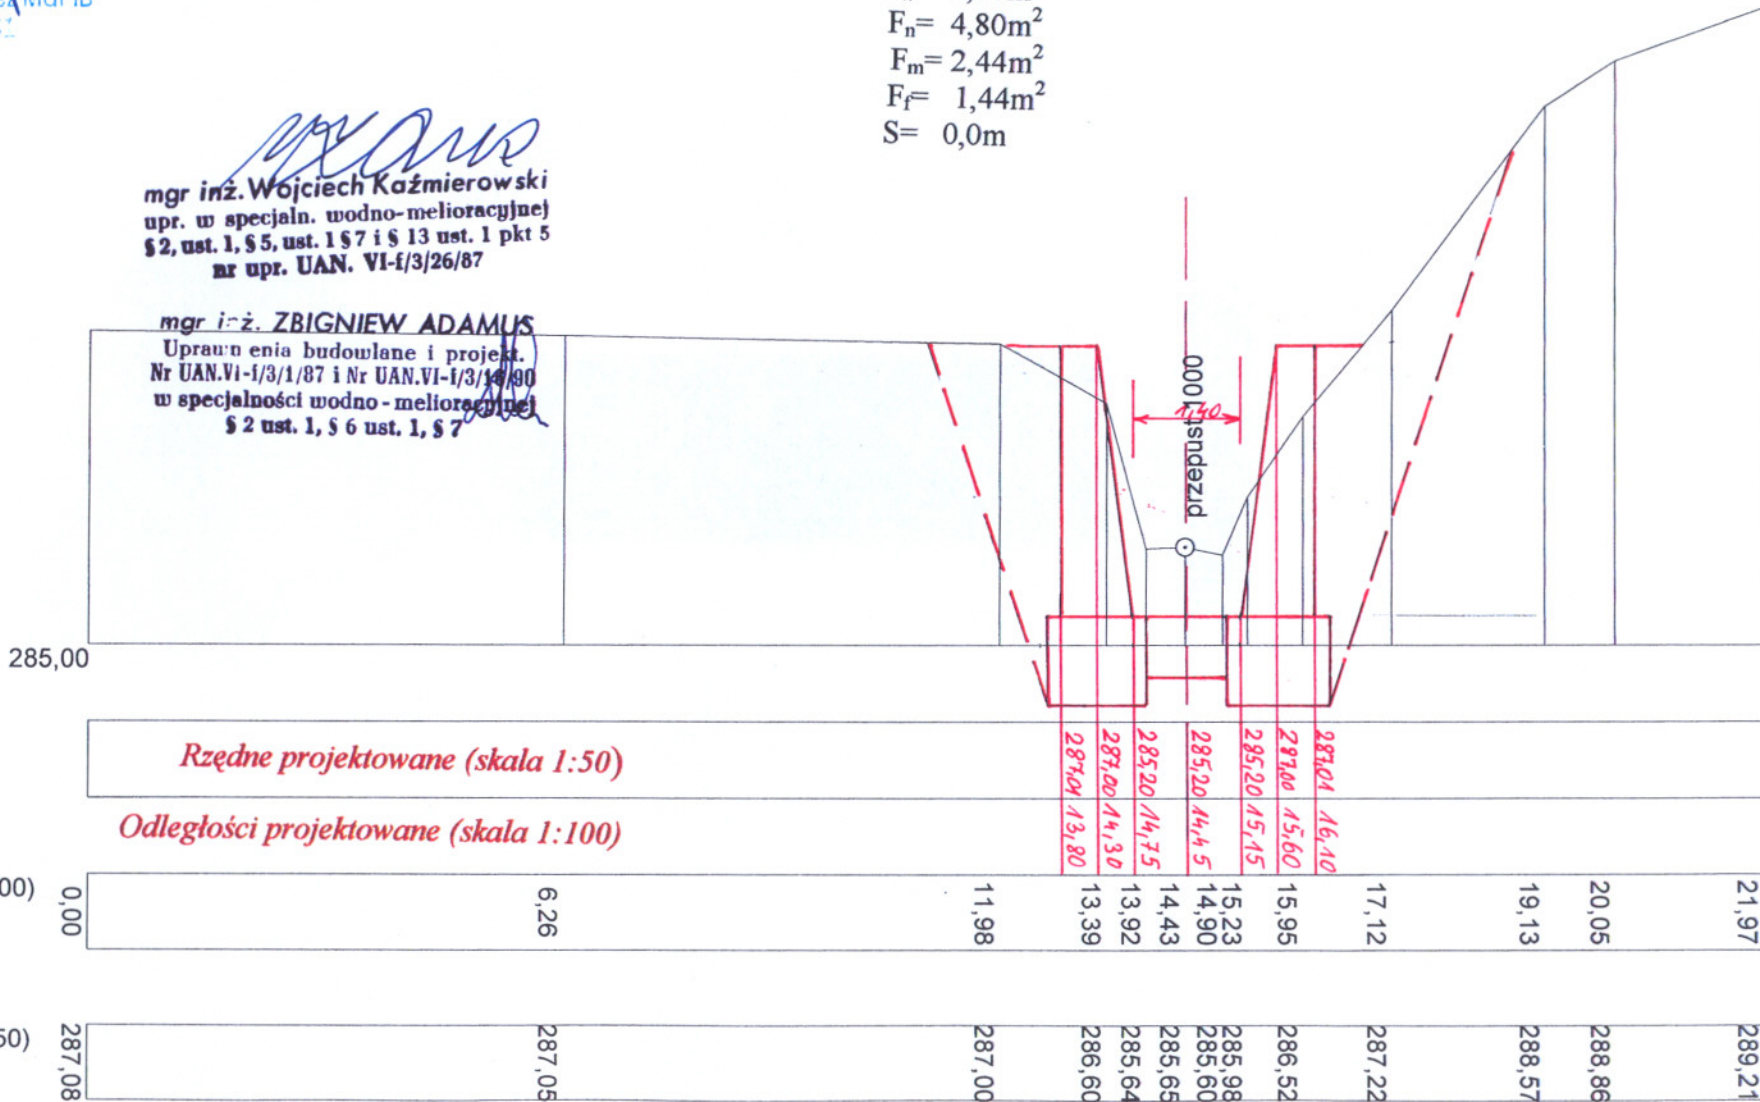

woj. dolnośląskie
pow. świdnicki
gm. Świdnica
obręb: MOKRZESZÓW

Potok KOTARBA - przekrój poprzeczny Nr 22

P-22

Km4+495

$F_w = 3,40m^2$

$F_n = 1,10m^2$

$F_m = 0,72m^2$


$F_r = 0,64m^2$

$S = 2,42m$

mgr inż. KRZYSZTOF HOŁYSZEWSKI
GEODETA DOPRAWNIONY
Zaśw. Nr 14970 wyd. przez MGPIB
31.008.81.101

mgr inż. Wojciech Kaźmierowski
upr. w specj. wodno-melioracyjnej
§ 2, ust. 1, § 5, ust. 1 § 7 i § 13 ust. 1 pkt 5
nr upr. UAN. VI-1/3/26/87

mgr inż. ZBIGNIEW ADAMUS
Uprawnienia budowlane i projekt.
Nr UAN.VI-1/3/1/87 i Nr UAN.VI-1/3/1/87
w specjalności wodno-melioracyjnej
§ 2 ust. 1, § 6 ust. 1, § 7

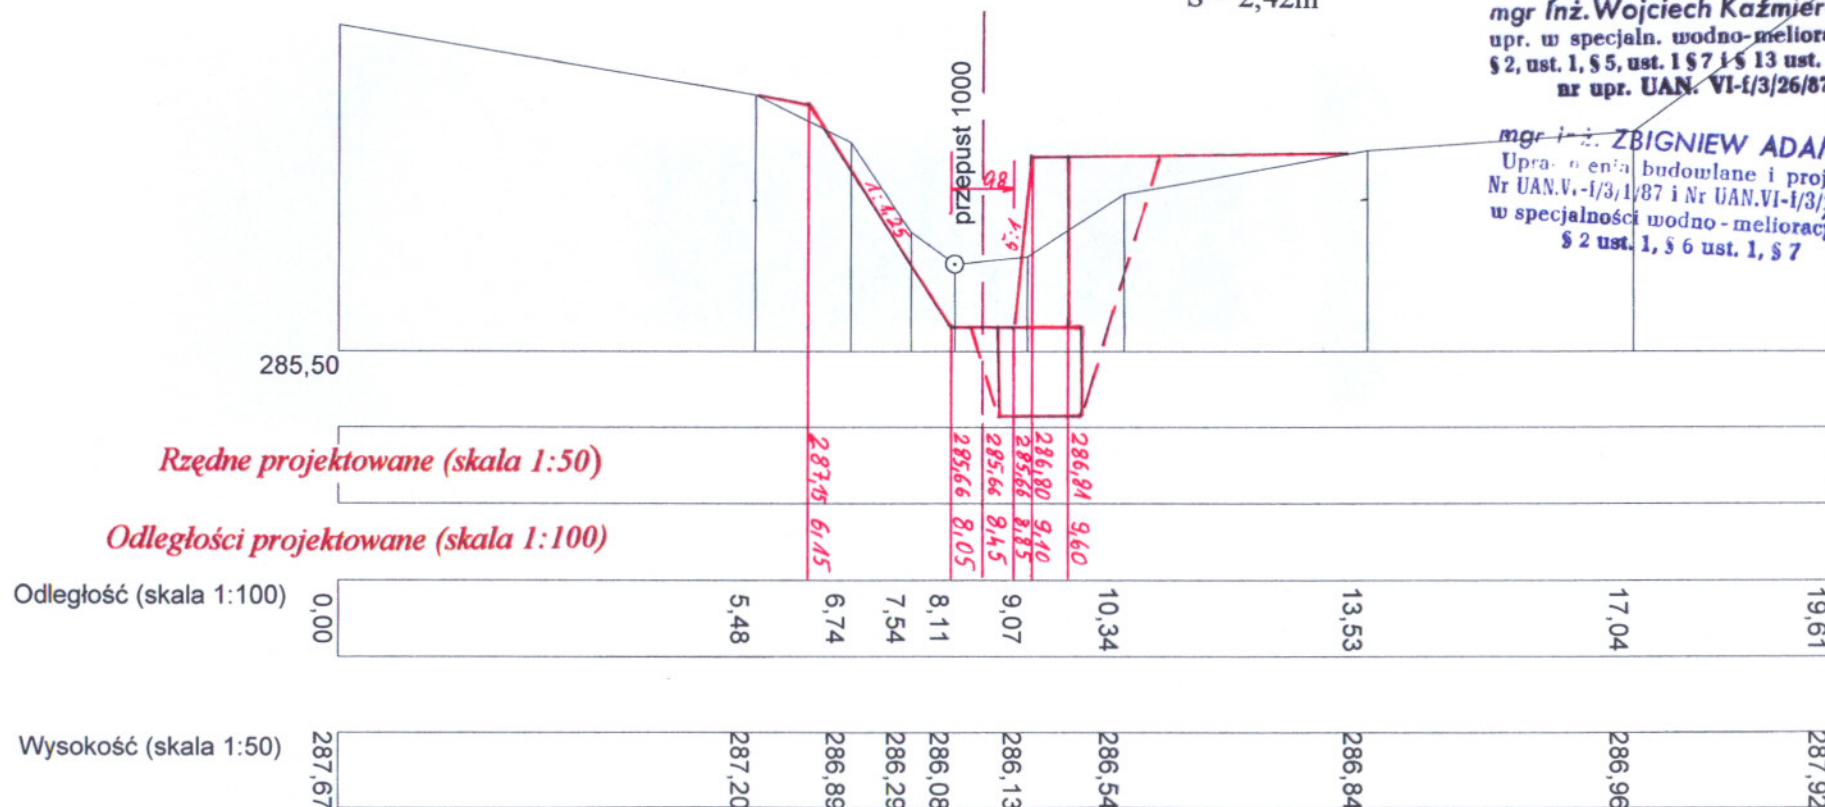

Potok KOTARBA - przekrój poprzeczny Nr 21

$$\begin{aligned} F_w &= 0,80 \text{ m}^2 \\ F_n &= 0,60 \text{ m}^2 \\ F_m &= 0,00 \text{ m}^2 \\ F_f &= 0,00 \text{ m}^2 \\ S &= 3,12 \text{ m} \end{aligned}$$

mgr inż. KRZYSZTOF HOŁYSZEWSKI
GEODETA UPRAWNIONY
Zaśw. Nr 14870 Wyd. przez MGPIB
tel. 603 892 761



mgr inż. ZBIGNIEW ADAMUS
Upewnienia budowlane i projekt.
Nr UAN.VI-1/3/1/87 i Nr UAN.VI-1/3/16/89
w specjalności wodno - melioracyjnej
§ 2 ust. 1, § 6 ust. 1, § 7

woj. dolnośląskie
pow. świdnicki
gm. Świdnica
obręb: MOKRZESZÓW

Potok KOTARBA - przekrój poprzeczny Nr 20

P-20

Km 4+603

$F_w = 9,20m^2$

$F_n = 1,60m^2$

$F_m = 2,20m^2$

$F_f = 1,38m^2$


$S = 0,0m$

PRACOWNIA
GEODEZYJNO-KARTOGRAFICZNA
"POMIAR"
K. Hołyszewski, D. Syrek
58-100 Świdnica, ul. Łukasieńskiego 7
tel./fax 74 640-86-85 NIP 884-10-55-877

mgr inż. KRZYSZTOF HOŁYSZEWSKI
GEODETA UPRAWNIONY
Zaśw. Nr 14770, wyd. przez MGPiB
01.000.832.131

mgr inż. Wojciech Kazmierowski
upr. w specj. wodno-melioracyjnej
§ 2, ust. 1, § 5, ust. 1 § 7 i § 13 ust. 1 pkt 5
nr upr. UAN. VI-f/3/26/87

mgr inż. ZBIGNIEW ADAMUS
Uprawnienia budowlane i projekt.
Nr UAN.V.-f/3/1/87 i Nr UAN.VI-f/3/16/80
w specj. wodno-melioracyjnej
§ 2 ust. 1, § 6 ust. 1, § 7

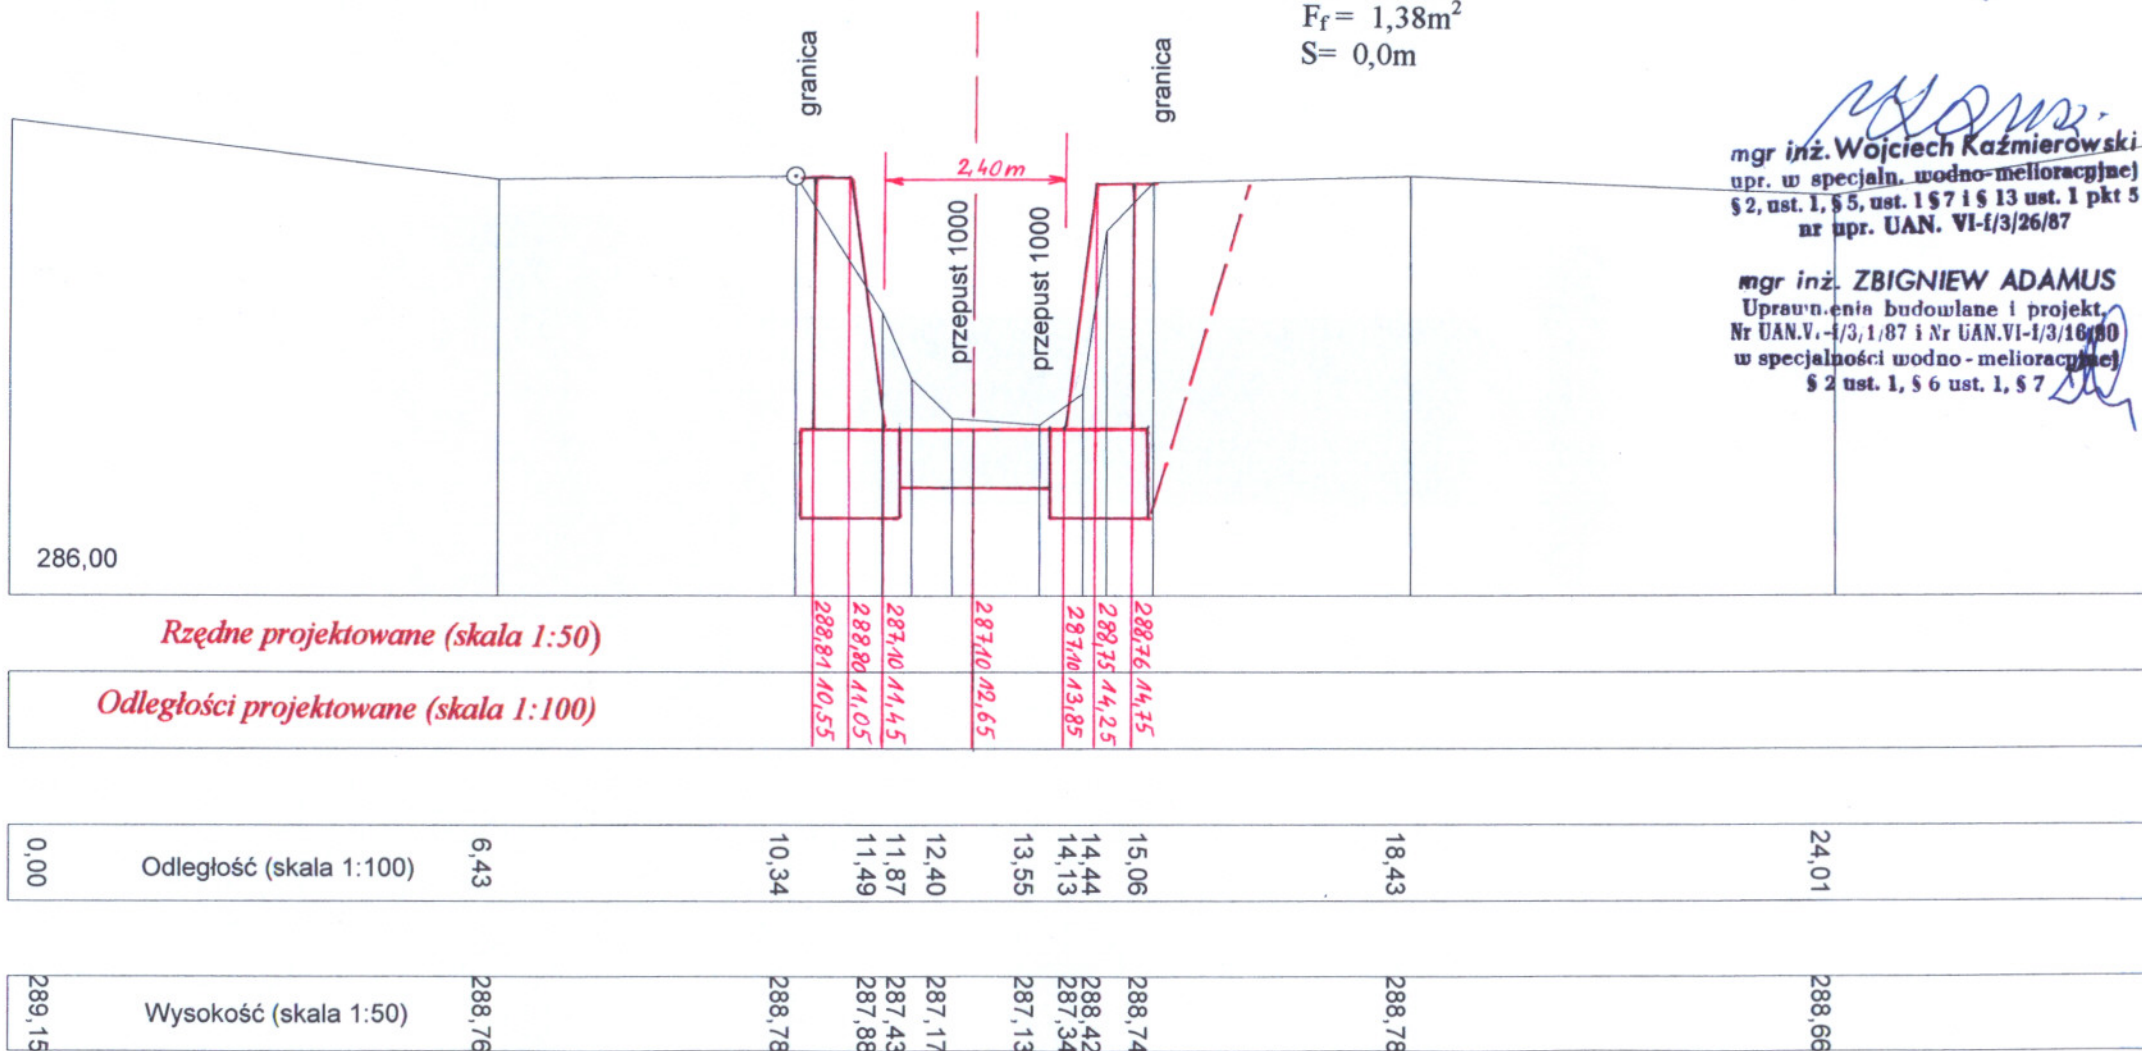

Potok KOTARBA - przekrój poprzeczny Nr 19

Km4+629


S= 0,0m

mur oporowy

mgr inż. ZBIGNIEW ADAMUS
 Uprawnienia budowlane i projekt.
 Nr UAN.VI-1/3/1/87 i Nr UAN.VI-1/3/16/90
 w specjalności wodno-melioracyjnej
 § 2 ust. 1, § 6 ust. 1, § 7

K. Hołyszewski, D. Syrek
58-100 Świdnica, ul. Łukasieńskiego 7
tel./fax 74 640-86-85 NIP 884-10-55-877

mgr inż. KRZYSZTOF HOŁYSZEWSKI
GEODETA UPRAWNIONY
Zaśw. Nr 14870 wyd. przez MGPIB
tel. 603 892 161

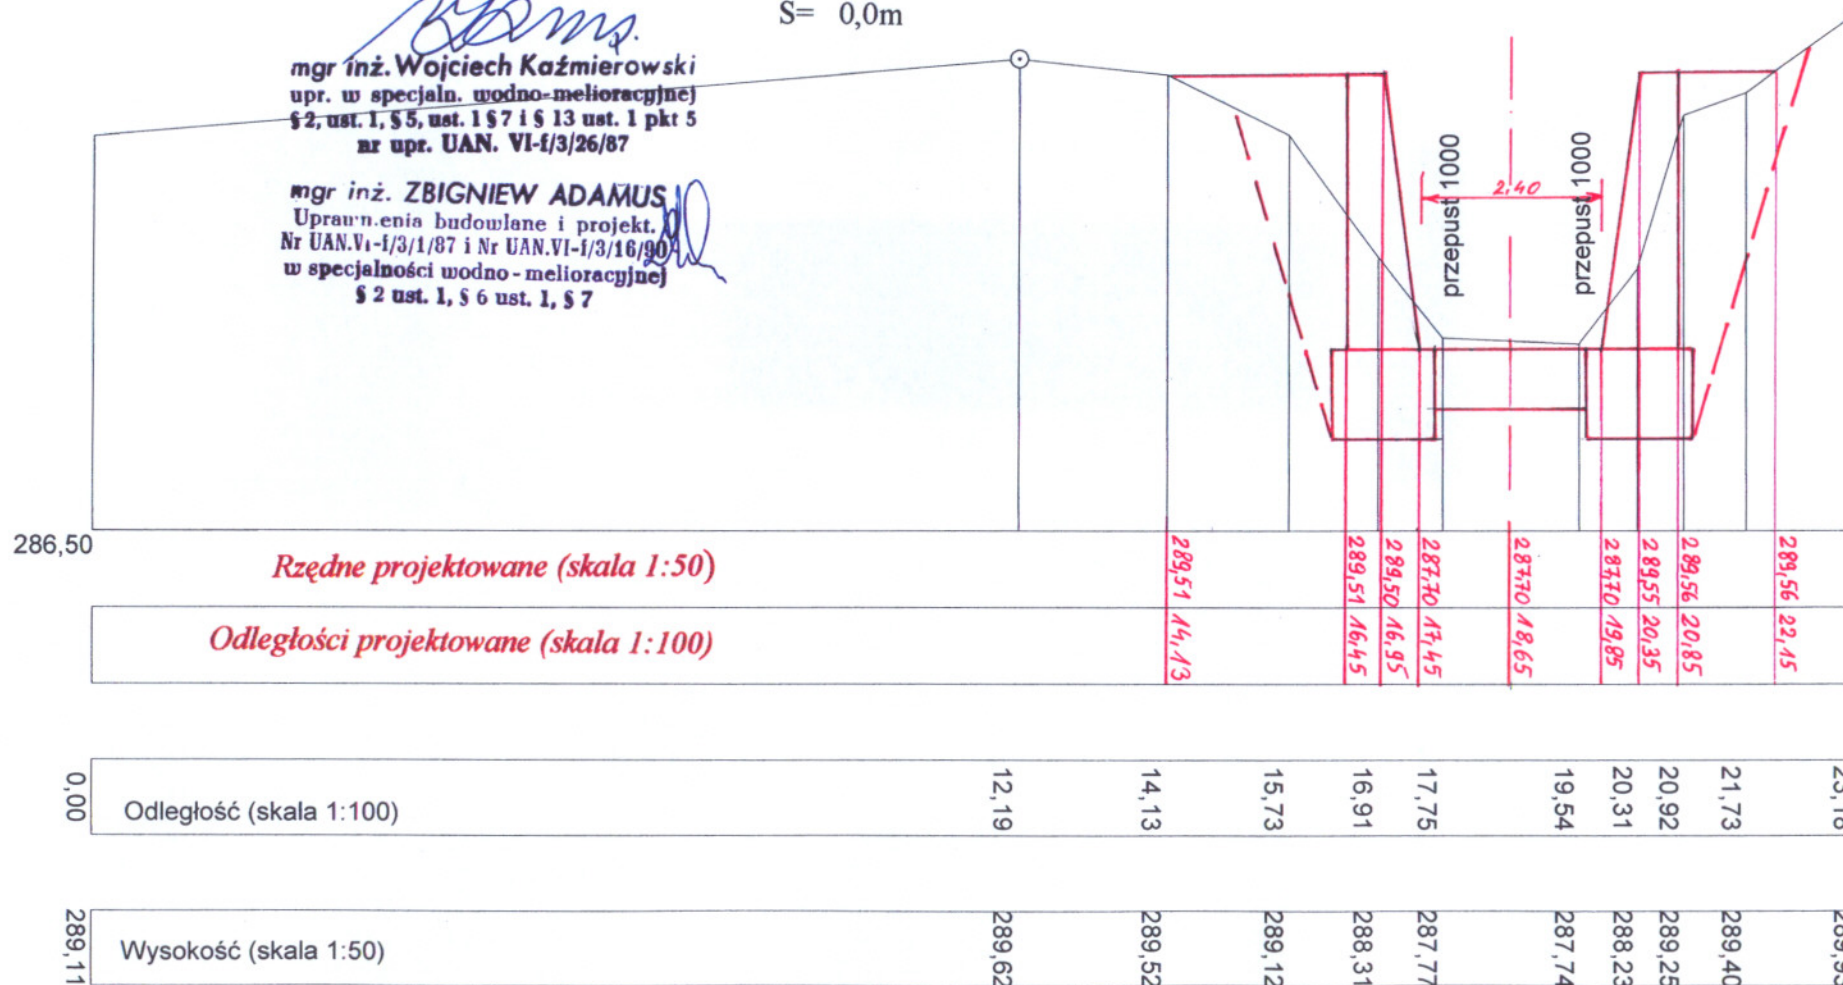

**PRACOWNIA
GEODEZYJNO-KARTOGRAFICZNA
"POMIAR"**
K. Hołyszewski, D. Syrek
58-100 Świdnica, ul. Łukasieńskiego 7
tel./fax 74 640-86-85 NIP 884-10-55-877

mgr inż. KRZYSZTOF HOŁYSZEWSKI
GEODEZISTA UPRAWNIONY
Zaśw. Nr 11570 w G. przez MGPIB
tel. 662 002 101

woj. dolnośląskie
pow. świdnicki
gm. Świdnica
obręb: MOKRZESZÓW

Potok KOTARBA - przekrój poprzeczny Nr 18


P- 18

Km4+676

$F_w = 0,7m^2$

$F_n = 4,20m^2$

chodnik

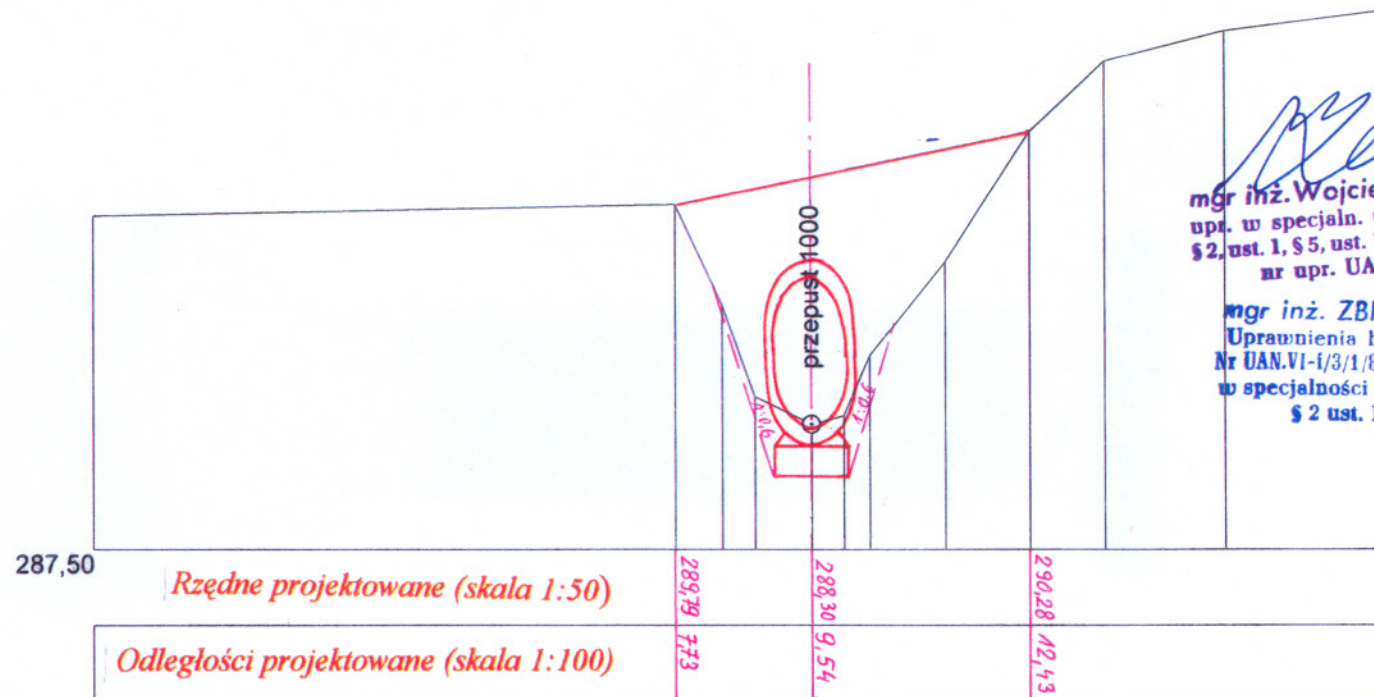

Odległość (skala 1:100)	0,00	7,73	8,35	8,78	9,97	10,31	11,32	12,43	13,42	15,03	17,21
Wysokość (skala 1:50)	289,72	289,79	289,13	288,51	288,38	288,78	289,41	290,28	290,74	290,94	291,07


woj. dolnośląskie
pow. świdnicki
gm. Świdnica
obręb: MOKRZESZÓW

Potok KOTARBA - przekrój poprzeczny Nr 17

PRACOWNIA
GEODEZYJNO-KARTOGRAFICZNA
"POMIAR"
K. Hołyszewski, D. Syrek
58-100 Świdnica, ul. Łukasieńskiego 7
tel./fax 74 640-86-85 NIP 884-10-55-877

P- 17
Km4+702
 $F_w = 1,00m^2$
 $F_n = 4,70m^2$

mgr inż. KRZYSZTOF HOŁYSZEWSKI
GEODZISTA UPRAWNIONY
Zaśw. Nr 14872 wyd. przez MGPIB
tel. 603 842 161

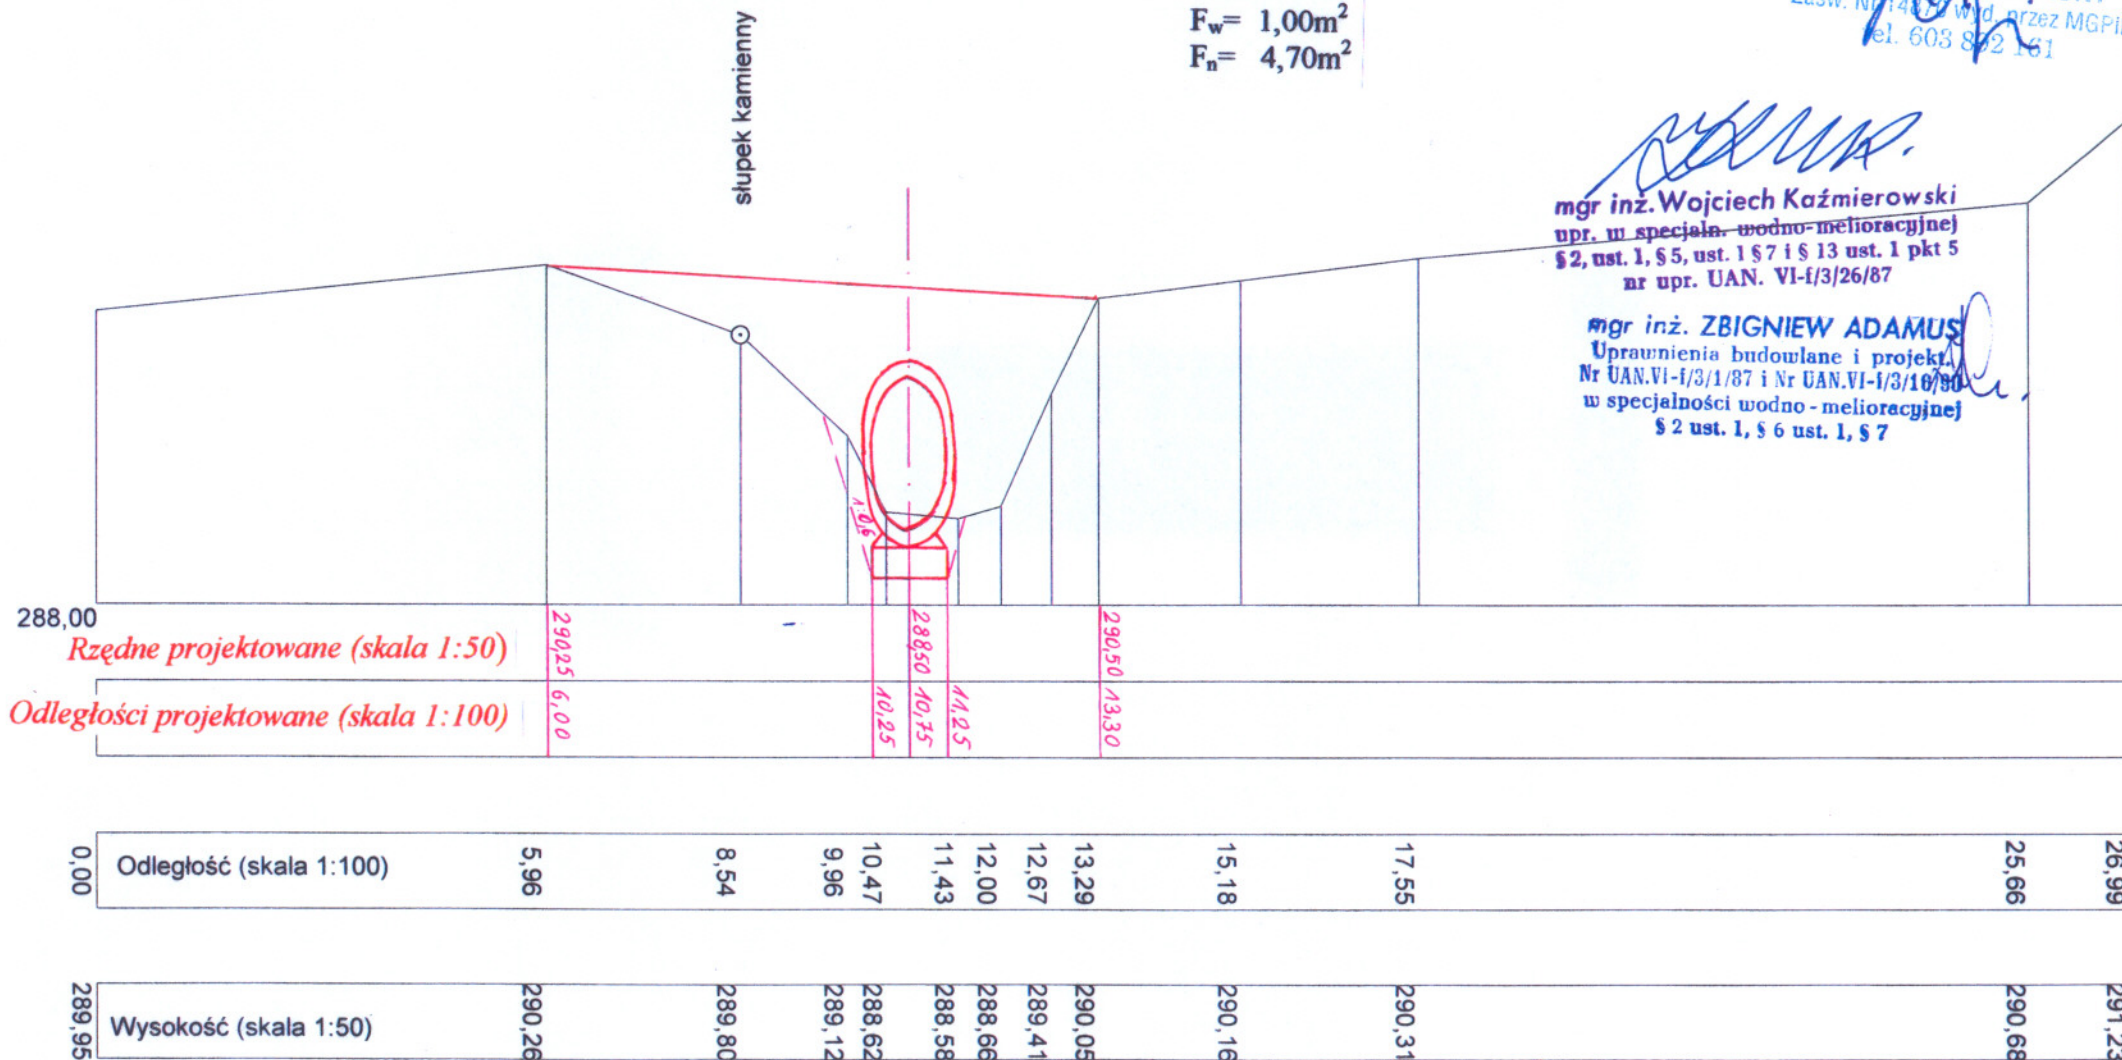

mgr inż. Wojciech Kaźmierowski
upr. w spec. wodno-melioracyjnej
§ 2, ust. 1, § 5, ust. 1 § 7 i § 13 ust. 1 pkt 5
nr upr. UAN. VI-I/3/26/87


mgr inż. ZBIGNIEW ADAMUS
Uprawnienia budowlane i projekt.
Nr UAN.VI-I/3/1/87 i Nr UAN.VI-I/3/10/80
w specjalności wodno-melioracyjnej
§ 2 ust. 1, § 6 ust. 1, § 7

Potok KOTARBA - przekrój poprzeczny Nr 16

$$\begin{aligned} F_w &= 6,60 \text{ m}^2 \\ F_n &= 1,80 \text{ m}^2 \\ F_m &= 1,72 \text{ m}^2 \\ F_f &= 1,32 \text{ m}^2 \\ S &= 0,0 \text{ m} \end{aligned}$$

mgr inż. ZBIGNIEW ADAMUS
Uprawnienia budowlane i projekt.
Nr UAN.VI-1/3/1/87 i Nr UAN.VI-1/3/16/90
w specjalności wodno - melioracyjnej
§ 2 ust. 1, § 6 ust. 1, § 7

mur ogrodzeniowy

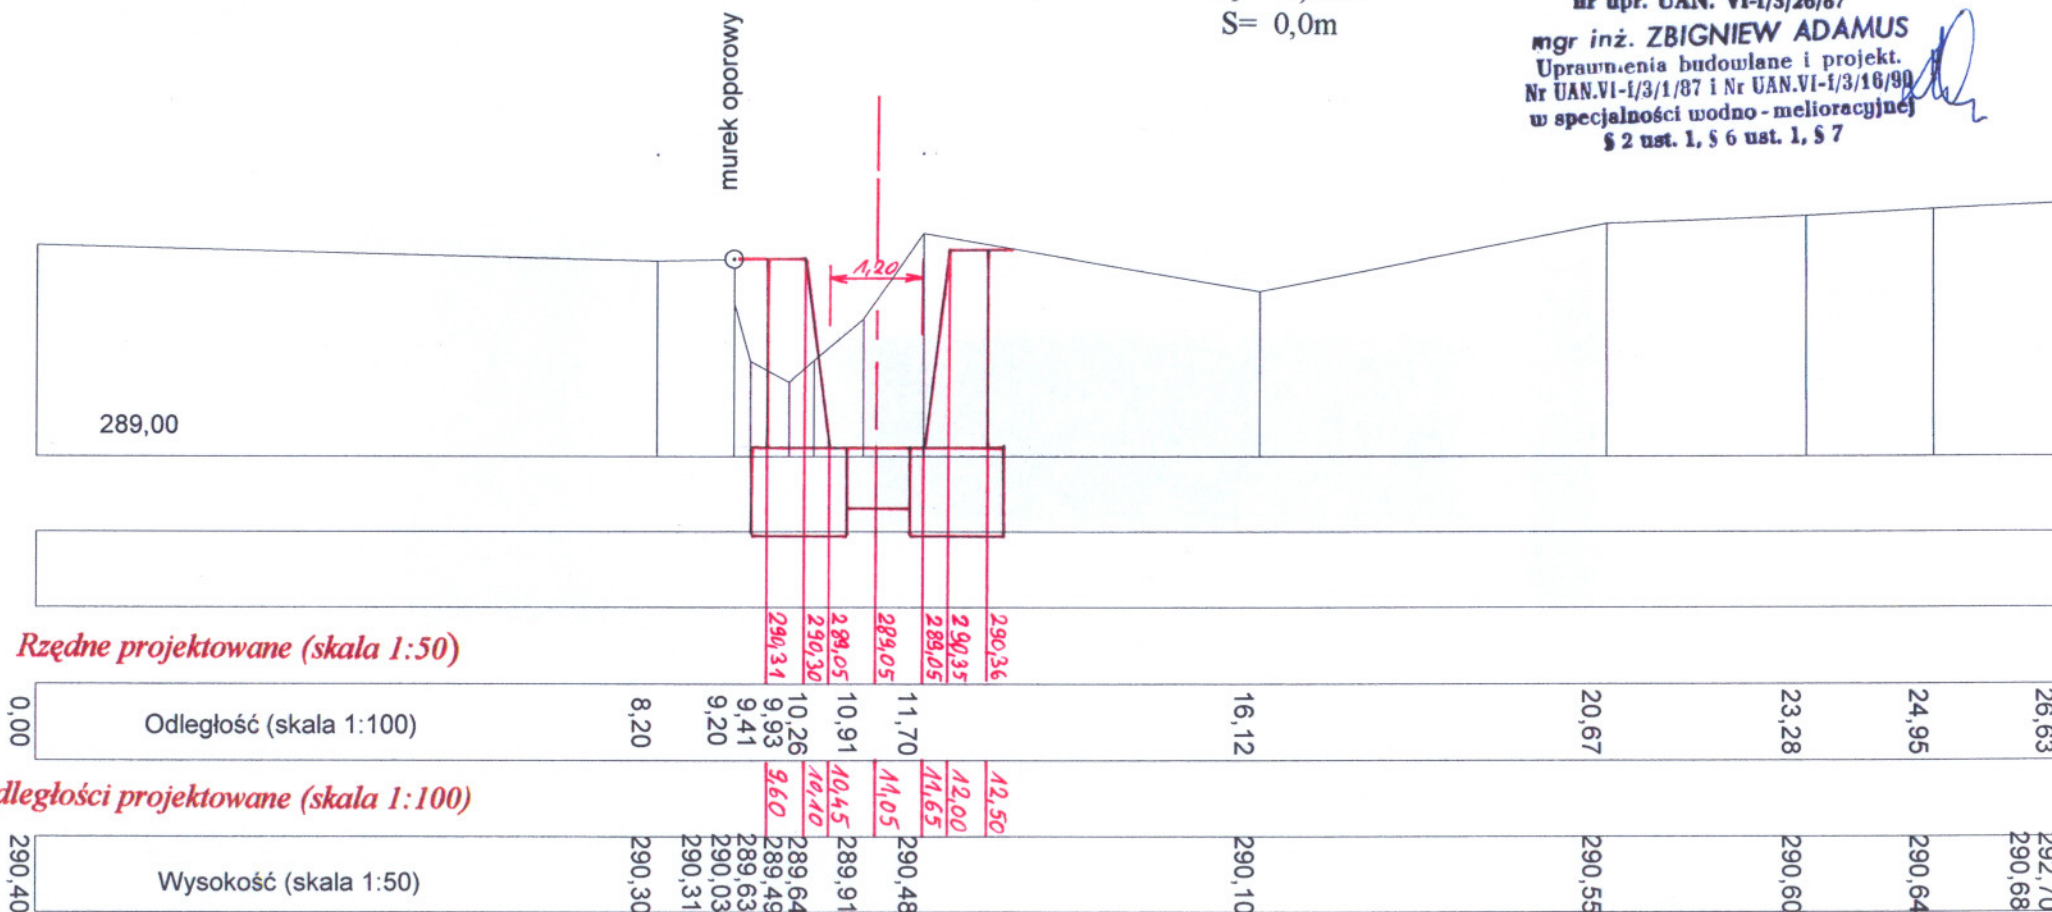


**PRACOWNIA
GEODEZYJNO-KARTOGRAFICZNA
"POMIAR"**
K. Hołyszewski, D. Syrek
58-100 Świdnica, ul. Łukasieńskiego 7
tel./fax 74 640-86-85 NIP 884-10-55-877

mgr inż. KRYSZTOF HOŁYSZEWSKI
GEODETA UPRAWNIONY
Zaśw. Nr 14876 wyd. przez MGPIB
tel. 603 898 161

woj. dolnośląskie
pow. świdnicki
gm. Świdnica
obręb: MOKRZESZÓW

Potok KOTARBA - przekrój poprzeczny Nr 15

P- 15
Km4+753
 $F_w = 5,42m^2$
 $F_n = 1,4m^2$
 $F_m = 0,98m^2$
 $F_f = 0,68m^2$
 $S = 2,45m$

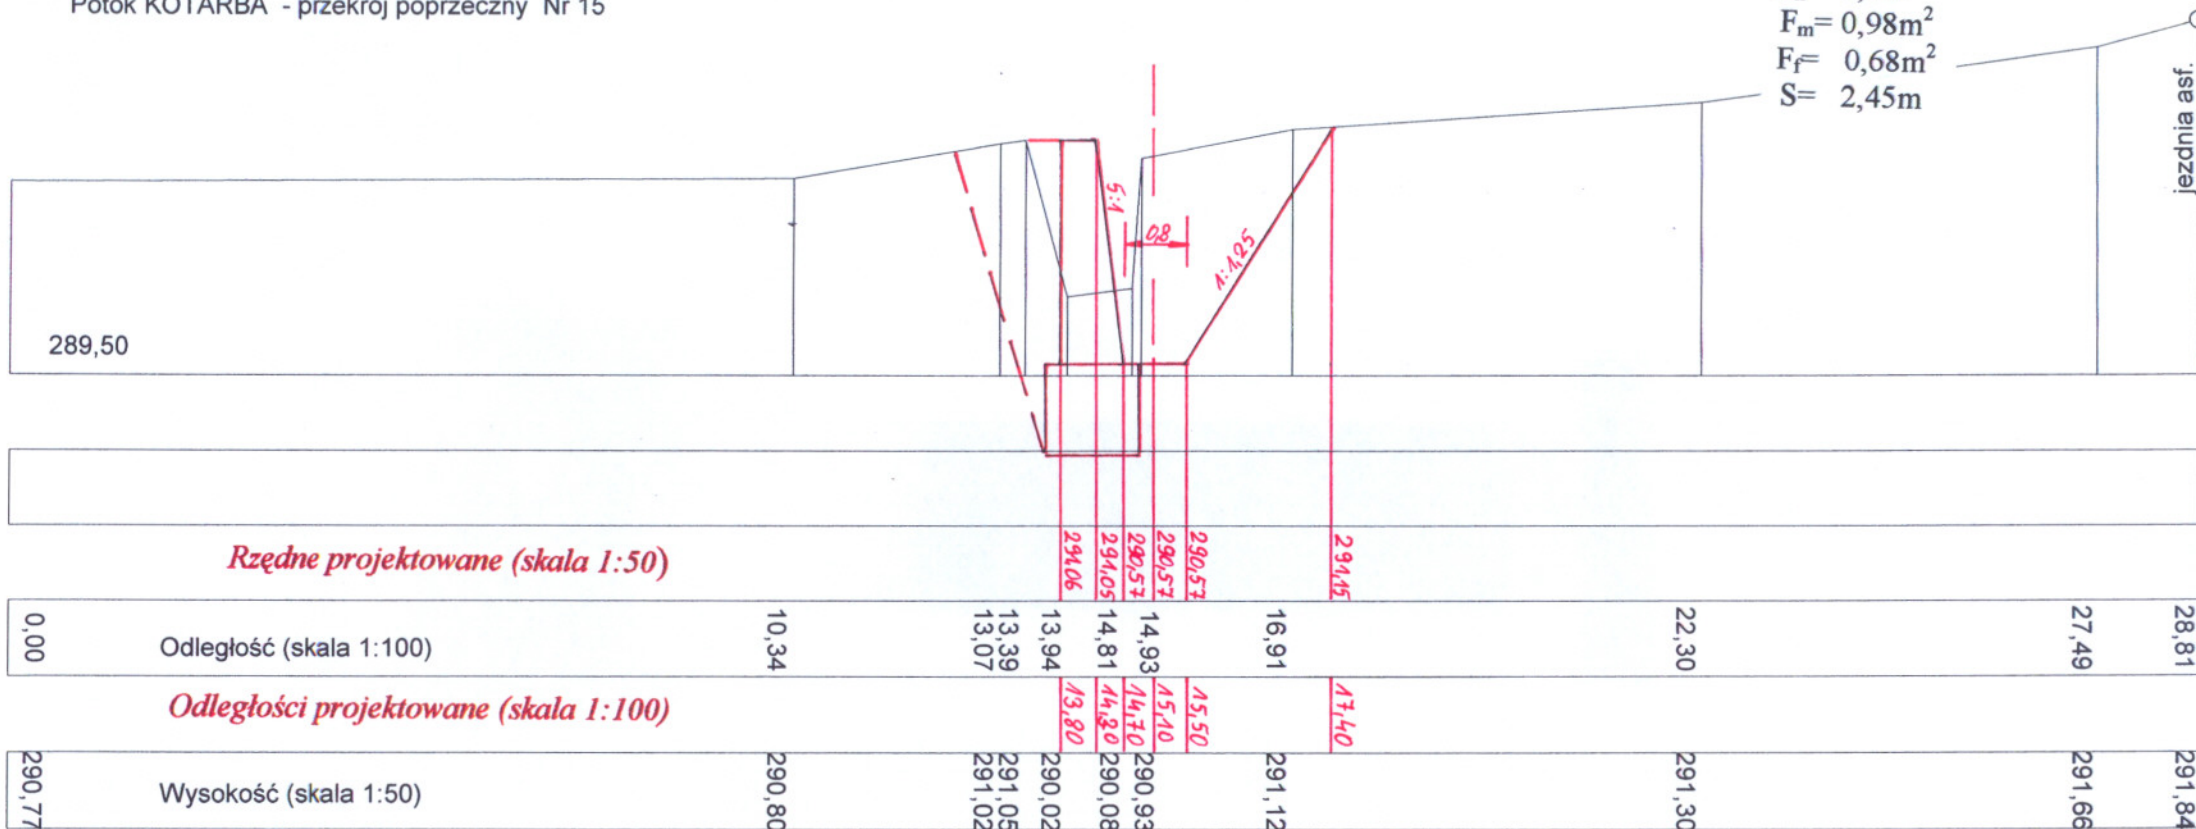

**PRACOWNIA
GEODEZYJNO-KARTOGRAFICZNA
"POMIAR"**

K. Hołyszewski, D. Syrek
58-100 Świdnica, ul. Łukasieńskiego 7
tel./fax 74 640-86-85 NIP 884-10-55-877

mgr inż. PRZYSZTOF HOŁYSZEWSKI
GEODETA UPRAWNIONY
Zaśw. Nr 4300 w op. przez MGPIB
ul. 600 802 111

mgr inż. Wojciech Kaźmierowski
upr. w specjaln. wodno-melioracyjnej
§ 2, ust. 1, § 5, ust. 1 § 7 i § 13 ust. 1 pkt 5
nr upr. UAN. VI-f/3/26/87

mgr inż. ZBIGNIEW ADAMUS
Uprawnienia budowlane i projekt.
Nr UAN.VI-1/3/1/87 i Nr UAN.VI-1/3/16/90
w specjalności wodno-melioracyjnej
§ 2 ust. 1, § 6 ust. 1, § 7

K. Hołyszewski, D. Syrek
58-100 Świdnica, ul. Łukasieńskiego 7
tel./fax 74 640-86-85 NIP 884-10-55-877

mgr inż. KRZYSZTOF HOŁYSZEWSKI
GEODETA I PRAWNICY
Zaśw. Nr 14870 Wdł. przez MGPIB
tel. 003 802 161

woj. dolnośląskie
pow. świdnicki
gm. Świdnica
obręb: MOKRZESZÓW

Potok KOTARBA - przekrój poprzeczny Nr 14

P-14

Km4+784


$$F_w = 1,46 \text{ m}^2$$

$$F_n = 0,80 \text{ m}^2$$

$$F_m = 0,66m^2$$

$$F_f = 0,63 \text{ m}^2$$

$$S = 1,78 \text{ m}$$

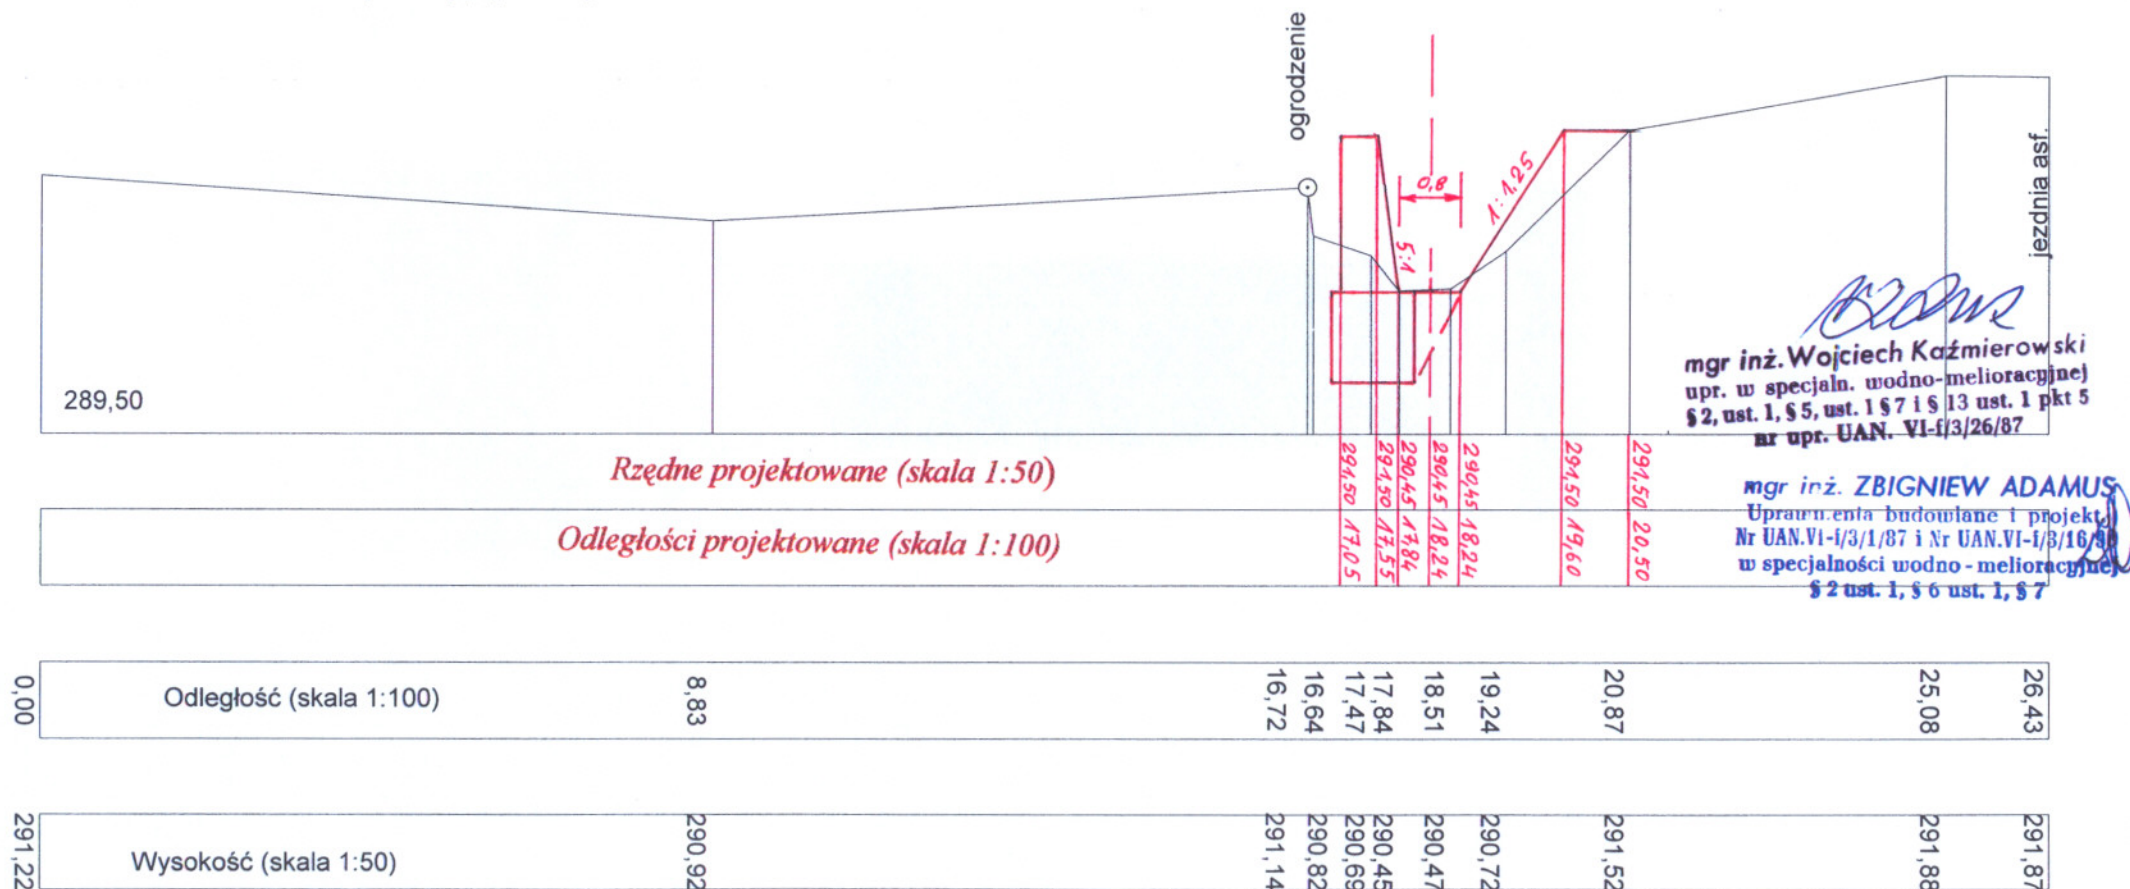

**PRACOWNIA
GEODEZYJNO-KARTOGRAFICZNA
"POMIAR"**
K. Hołyszewski, D. Syrek
58-100 Świdnica, ul. Łukasieńskiego 7
tel./fax 74 640-86-85 NIP 884-10-55-877

woj. dolnośląskie
pow. świdnicki
gm. Świdnica
obręb: MOKRZESZÓW

Potok KOTARBA - przekrój poprzeczny Nr 13

P- 13

Km4+ 809

$$F_w = 2,64 \text{ m}^2$$

$$F_n = 2,20 \text{ m}^2$$

$$F_m = 0,73 \text{ m}^2$$


$$F_f = 0,64 \text{ m}^2$$

$$S = 1,42 \text{ m}$$

mgr inż. KRZYSZTOF HOŁYSZEWSKI
GEODETA UPRAWNIONY
Zaśw. Nr 14870 wyd. przez MGPIB
tel. 603 812 161

mgr inż. Wojciech Kaźmierowski
upr. w specj. wodno-melioracyjnej
§ 2, ust. 1, § 5, ust. 1 § 7 i § 13 ust. 1 pkt 5
nr upr. UAN. VI-f/3/26/87

mgr inż. ZBIGNIEW ADAMUS
Uprawnienia budowlane i projekt.
Nr UAN.VI-1/3/1/87 i Nr UAN.VI-1/3/16/89
w specjalności wodno-melioracyjnej
§ 2 ust. 1, § 6 ust. 1, § 7

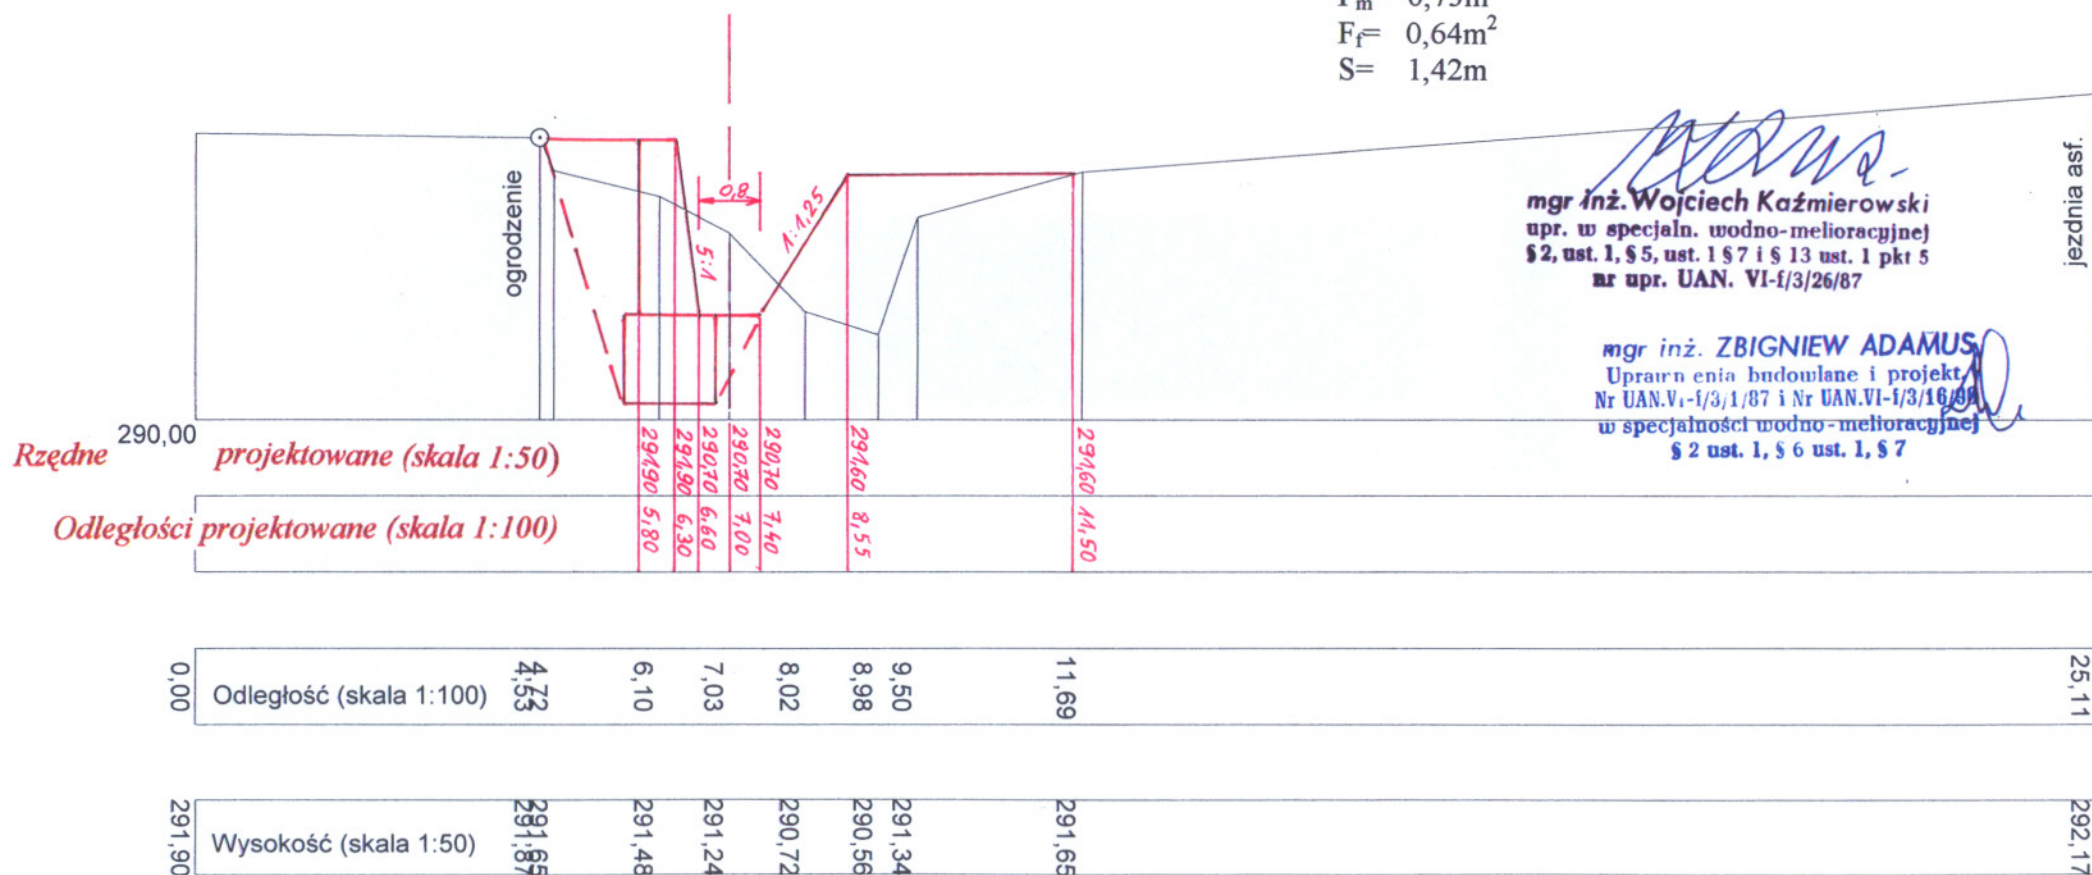

woj. dolnośląskie
pow. świdnicki
gm. Świdnica
obręb: MOKRZESZÓW

Potok KOTARBA - przekrój poprzeczny Nr 12

PRACOWNIA
GEODEZYJNO-KARTOGRAFICZNA
"POMIAR"

K. Hołyszewski, D. Syrek
58-100 Świdnica, ul. Łukasieńskiego 7
tel./fax 74 640-86-85 NIP 884-10-55-877

P- 12

Km4+822

$F_w = 3,80m^2$

$F_n = 1,80m^2$


$F_m = 1,69,00m^2$

$F_f = 1,32m^2$

$S = 0,00m$

Wojciech
mgr inż. Wojciech Kaźmierowski
upr. w specj. wodno-melioracyjnej
§ 2, ust. 1, § 5, ust. 1 § 7 i § 13 ust. 1 pkt 5
nr upr. UAN. VI-1/3/26/87

mgr inż. ZBIGNIEW ADAMUS
Uprawnienia budowlane i projektowe
Nr UAN.VI-1/3/1/87 i Nr UAN.VI-1/3/16/90
w specjalności wodno-melioracyjnej
§ 2 ust. 1, § 6 ust. 1, § 7

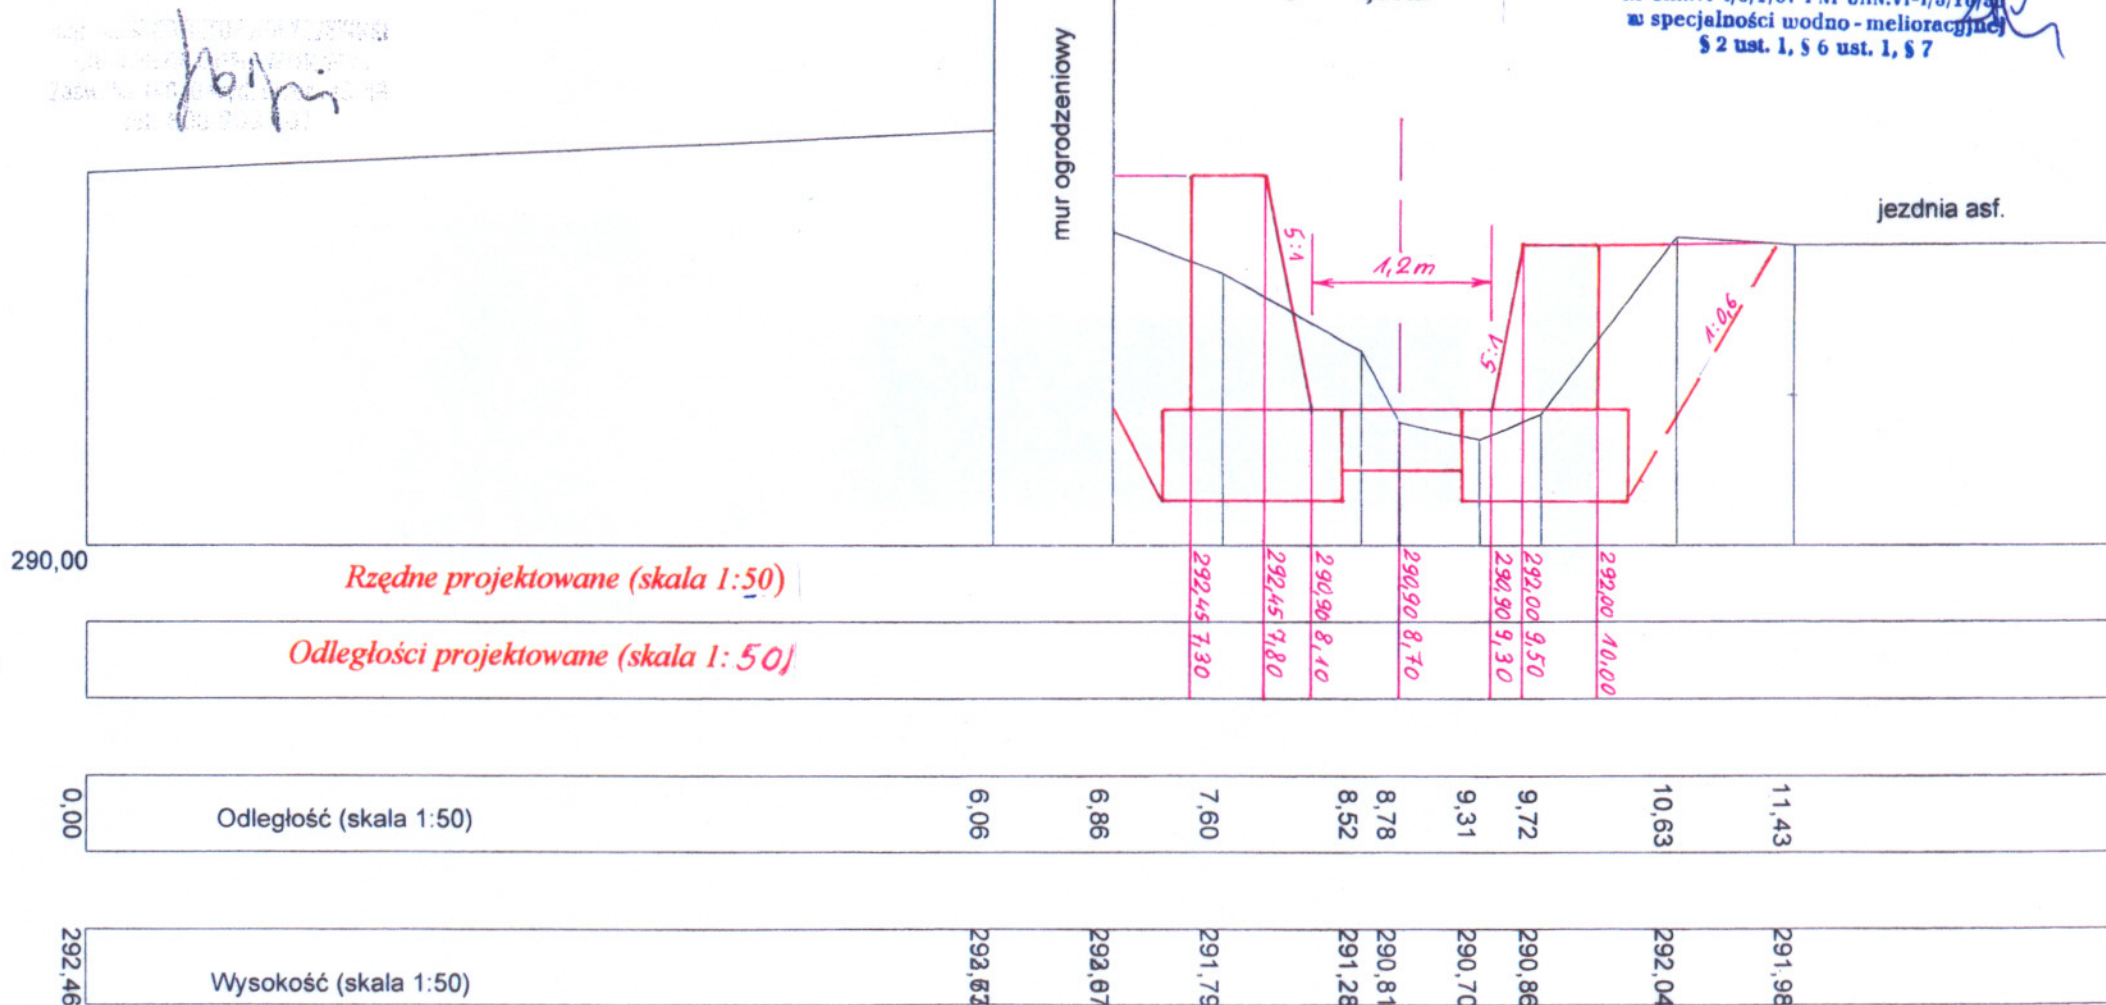

PRACOWNIA
GEODEZYJNO-KARTOGRAFICZNA
"POMIAR"
K. Holyszewski, D. Syrek
58-100 Świdnica, ul. Łukasieńskiego 7
tel./fax 74 640-86-85 NIP 884-10-55-877

mgr inż. KRZYSZTOF HOLYSZEWSKI
GEODEZA I KARTOGRAFIA
Zedw. Nr 13870 Wydział MURIB
tel. 600 884 200

woj. dolnośląskie
pow. świdnicki
gm. Świdnica
obręb: MOKRZESZÓW

Potok KOTARBA - przekrój poprzeczny Nr 11

P- 11


Km4+754

$F_w = 1,54m^2$

$F_n = 1,50m^2$

K. Holyszewski
mgr inż. Wojciech Kaźmierowski
upr. w specj. wodno-melioracyjnej
§ 2, ust. 1, § 5, ust. 1 § 7 i § 13 ust. 1 pkt 5
nr upr. UAN. VI-1/3/26/87

mgr inż. ZBIGNIEW ADAMUS
Uprawnienia budowlane i projekt.
Nr UAN.VI-1/3/1/87 i Nr UAN.VI-1/3/1/90
w specjalności wodno-melioracyjnej
§ 2 ust. 1, § 6 ust. 1, § 7

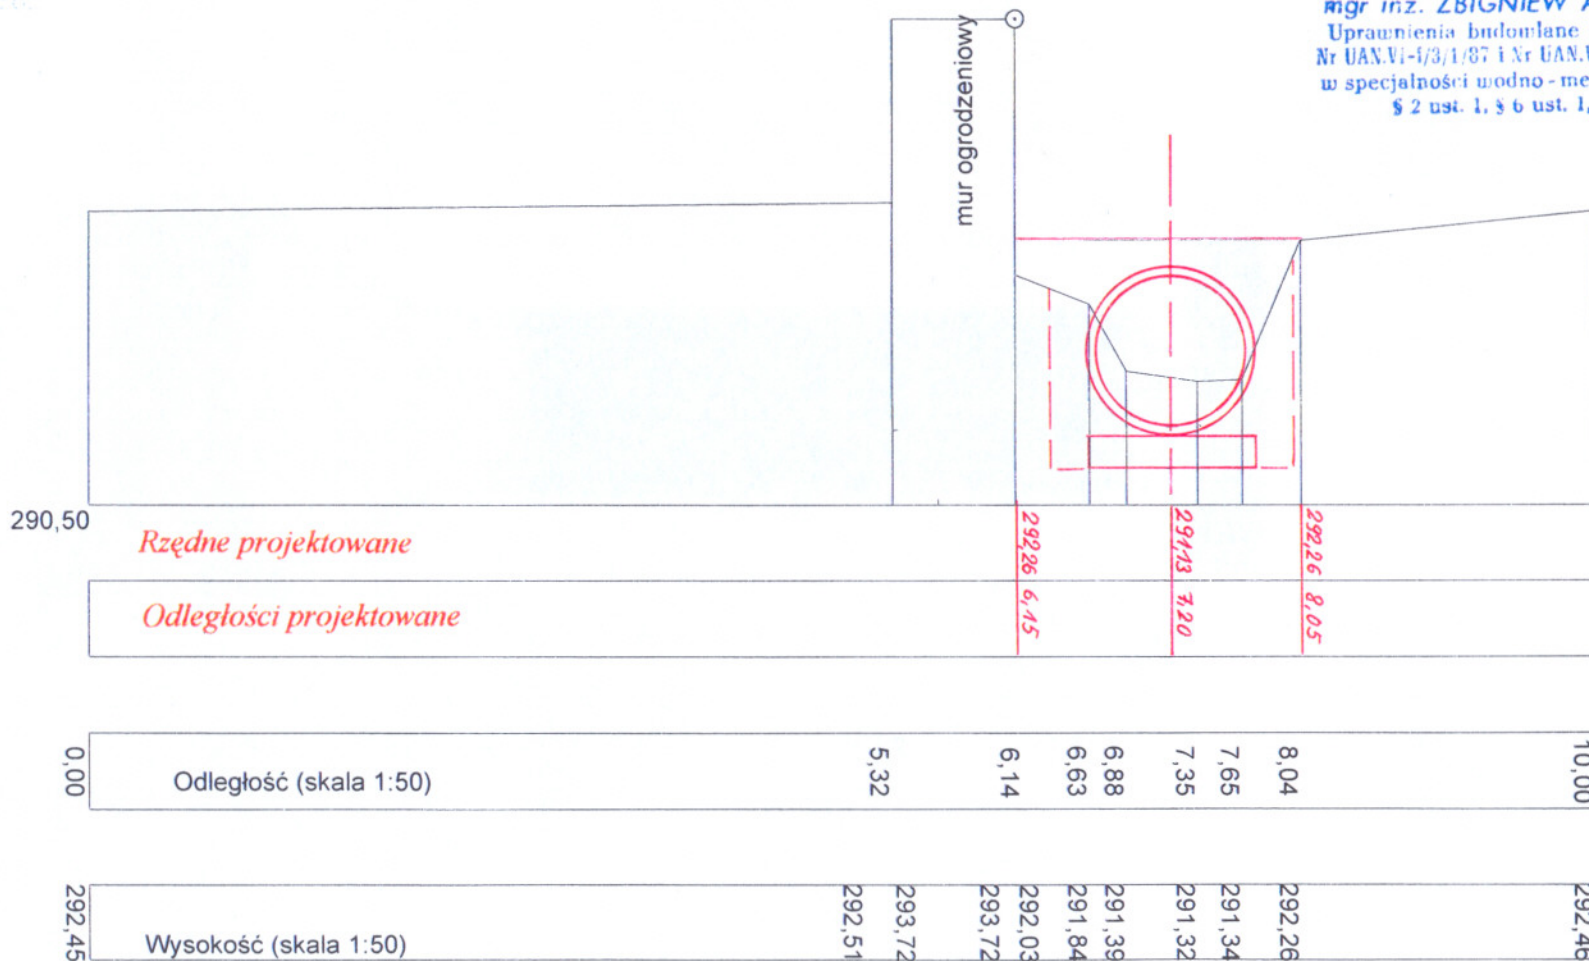

PRACOWNIA
GEODEZYJNO-KARTOGRAFICZNA
"POMIAR"

K. Hołyszewski, D. Syrek
58-100 Świdnica, ul. Łukasieńskiego 7
tel./fax 74 640-86-85 NIP 884-10-55-877

mgr inż. KRZYSZTOF HOŁYSZEWSKI
GEODETA UPRAWNIENY
Zaśw. Nr 14370 Wydz. MGPiB
tel. 503 839 161

woj. dolnośląskie
pow. świdnicki
gm. Świdnica
obwód: MOKRZESZÓW

Potok KOTARBA - przekrój poprzeczny Nr 10

P-10

Km4+851

$F_w = 7,20m^2$

$F_n = 2,20m^2$


$F_m = 1,54m^2$

$F_f = 1,30m^2$

$S = 0,0m$

mgr inż. Wojciech Kaźmierowski
upr. w specj. wodno-melioracyjnej
§ 2, ust. 1, § 5, ust. 1 § 7 i § 13 ust. 1 pkt 5
nr upr. UAN. VI-1/3/26/87

mgr inż. ZBIGNIEW ADAMUS
Uprawnienia budowlane i projekt.
Nr UAN.VI-1/3/1/87 i Nr UAN.VI-1/3/1/90
w specjalności wodno-melioracyjnej
§ 2 ust. 1, § 6 ust. 1, § 7

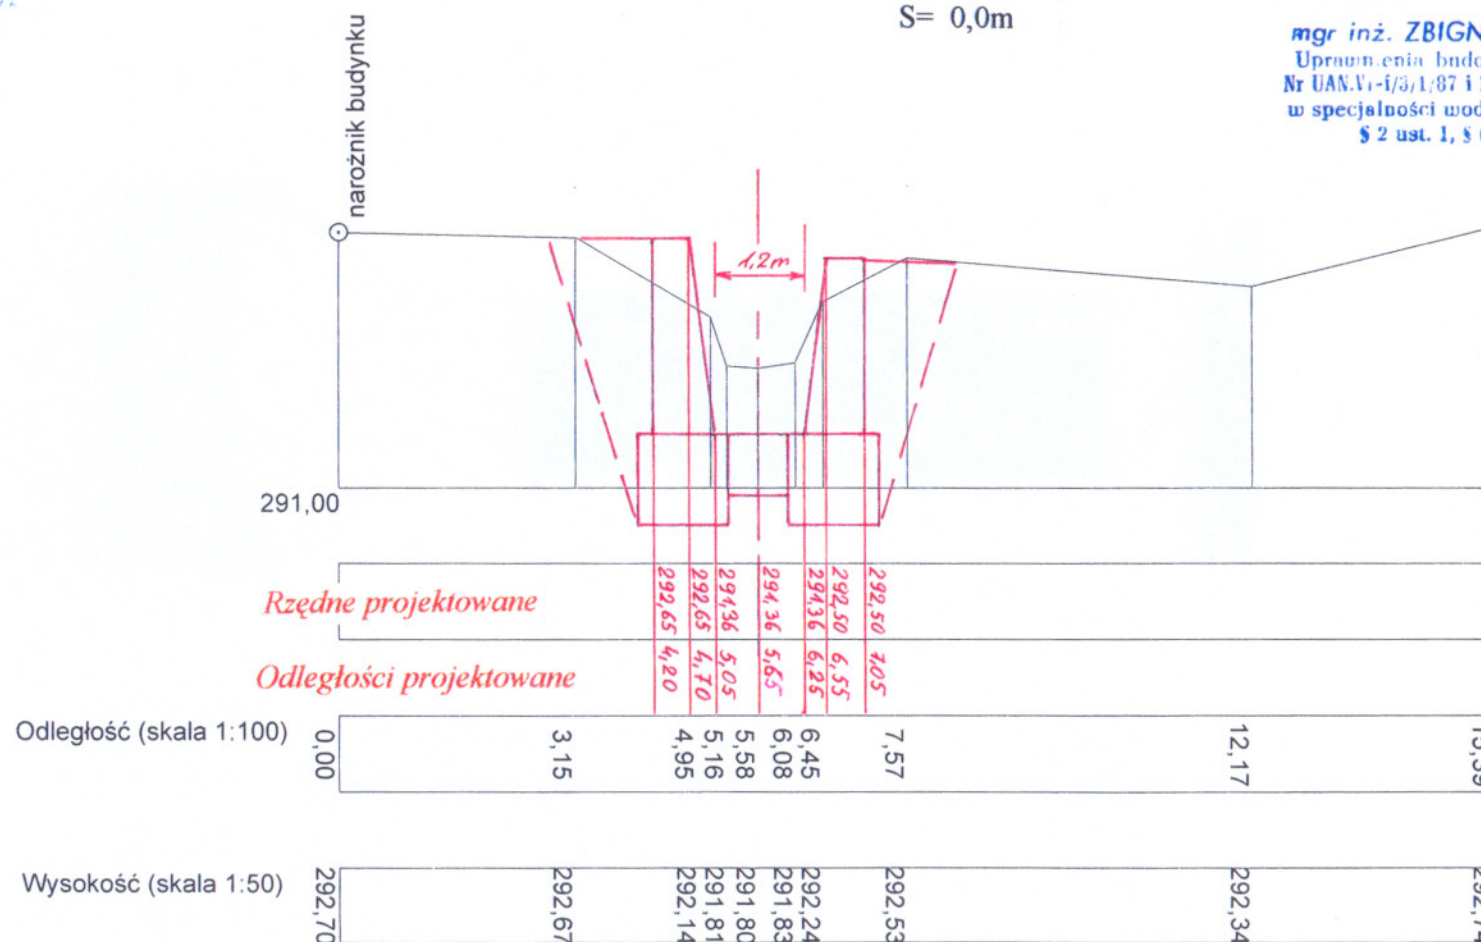

**PRACOWNIA
GEODEZYJNO-KARTOGRAFICZNA
"POMIAR"**

K. Hołyszewski, D. Syrek
58-100 Świdnica, ul. Łukasieńskiego 7
tel./fax 74 640-86-85 NIP 884-10-55-877

mgr inż. KRZYSZTOF HOŁYSZEWSKI
GEODETA UPRAWNIONY
Zaśw. Nr 14801 wyd. przez MGPIB
tel. 603 802 161

woj. dolnośląskie
pow. świdnicki
gm. Świdnica
obręb: MOKRZESZÓW

Potok KOTARBA - przekrój poprzeczny Nr 9

P- 9

Km4+ 872

$F_w = 4,60m^2$

$F_n = 1,20m^2$


$F_m = 0,90m^2$

$F_r = 0,64m^2$

$S = 1,7m$

mgr inż. Wojciech Kaźmierowski
upr. w specj. wodno-melioracyjnej
§ 2, ust. 1, § 5, ust. 1 § 7 i § 13 ust. 1 pkt 5
nr upr. UAN. VI-f/3/26/87

mgr inż. ZBIGNIEW ADAMUS
Uprawnienia budowlane i projekt.
Nr UAN.V.-f/3/1/87 i Nr UAN.VI-f/3/16/90
w specjalności wodno-melioracyjnej
§ 2 ust. 1, § 6 ust. 1, § 7

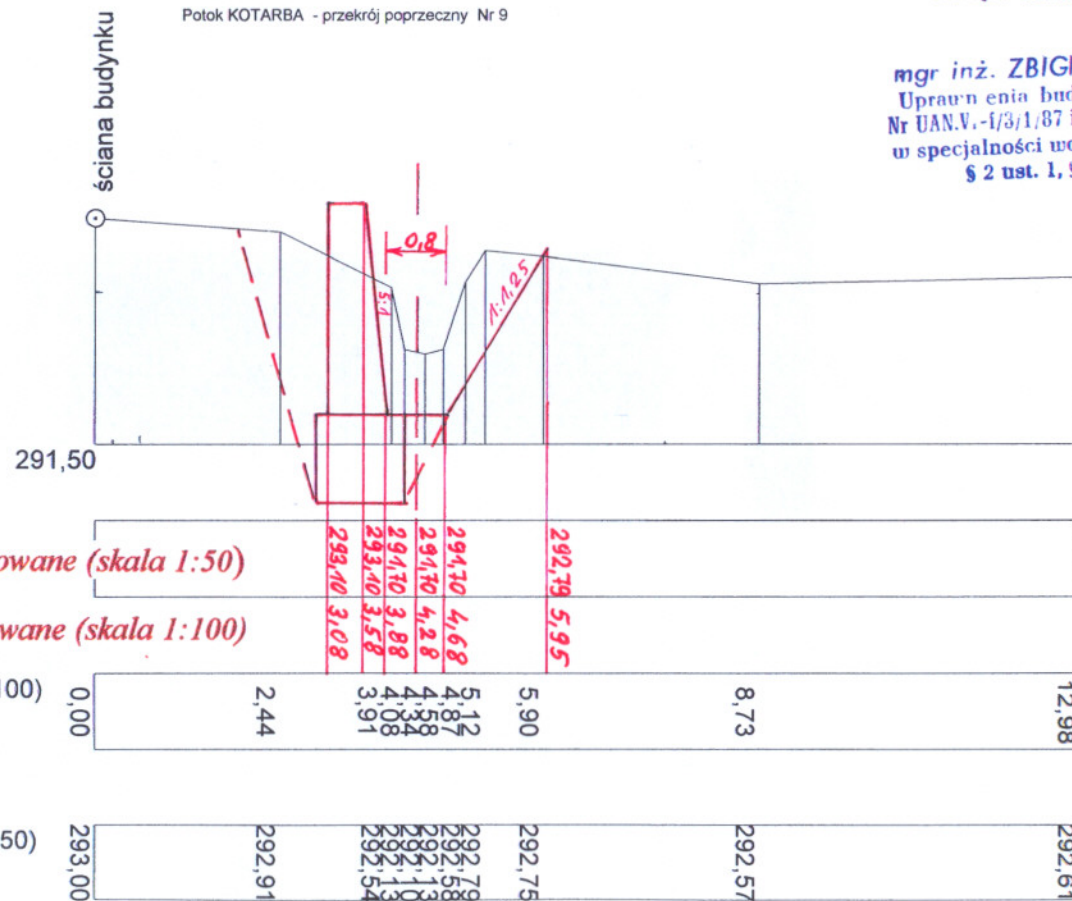

**PRACOWNIA
GEODEZYJNO-KARTOGRAFICZNA
"POMIAR"**

K. Hołyszewski, D. Syrek
58-100 Świdnica, ul. Łukasieńskiego 7
tel./fax 74 640-86-85 NIP 884-10-55-877

mgr inż. KRZYSZTOF HOŁYSZEWSKI
GEODETA UPRAWNIONY
Zaśw. Nr 14870 Wyd. przez MGPIB
tel. 603 894 161

woj. dolnośląskie
pow. świdnicki
gm. Świdnica
obręb: MOKRZESZÓW

Potok KOTARBA - przekrój poprzeczny Nr 8

P-8

Km 4+891

$F_w = 3,80m^2$

$F_n = 0,80m^2$


$F_m = 0,98m^2$

$F_f = 0,68m^2$

$S = 1,70m$

Wojciech
mgr inż. Wojciech Kaźmierowski
upr. w specj. wodno-melioracyjnej
§ 2, ust. 1, § 5, ust. 1 § 7 i § 13 ust. 1 pkt 5
nr upr. UAN. VI-1/3/26/87

mgr inż. ZBIGNIEW ADAMUS
Uprawnienia budowlane i projekt
Nr UAN.VI-1/3/1/87 i Nr UAN.VI-1/3/16/90
w specjalności wodno-melioracyjnej
§ 2 ust. 1, § 6 ust. 1, § 7

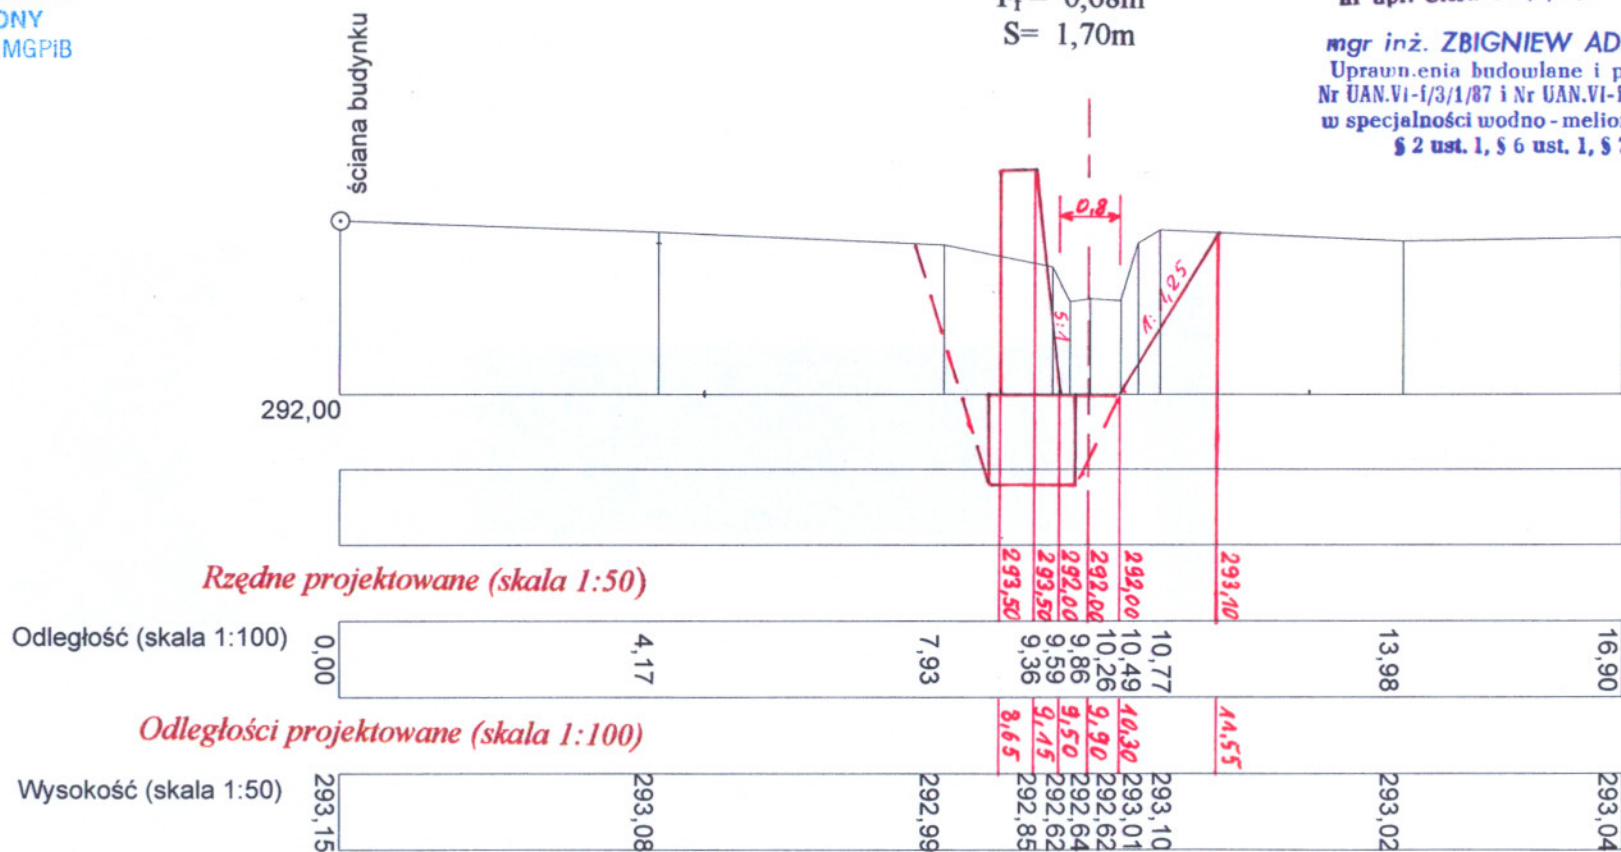

K. Hołyszewski, D. Syrek
58-100 Świdnica, ul. Łukasieńskiego 7
tel./fax 74 640-86-85 NIP 884-10-55-877

mgr inż. KRZYSZTOF HOŁYSZEWSKI
GEODETA UPRAWNIENY
Zaśw. Nr 14670 wyd. przez MGPIB
tel. 603 892 161

woj. dolnośląskie
pow. świdnicki
gm. Świdnica
obręb: MOKRZESZÓW

Potok KOTARBA - przekrój poprzeczny Nr 7

Km4+919

$$F_w = 4,40 \text{ m}^2$$
$$F_n = 1,50 \text{ m}^2$$
$$F_m = 1,05 \text{ m}^2$$
$$F_f = 0,69 \text{ m}^2$$
$$S = 1,70\text{m}$$


mgr inż. Wojciech Kaźmierowski
upr. w specj. wodno-melioracyjnej
§ 2, ust. 1, § 5, ust. 1 § 7 i § 13 ust. 1 pkt 5
nr upr. UAN. VI-f/3/26/87

mgr inż. ZBIGNIEW ADAMUS,

Uprawnienia budowlane i projekt.

Nr UAN.V.-f/3, 1/87 i Nr UAN.VI-f/3/16/90
w szczególności według - melioracyjnych

§ 2 ust. 1, § 6 ust. 1, § 7

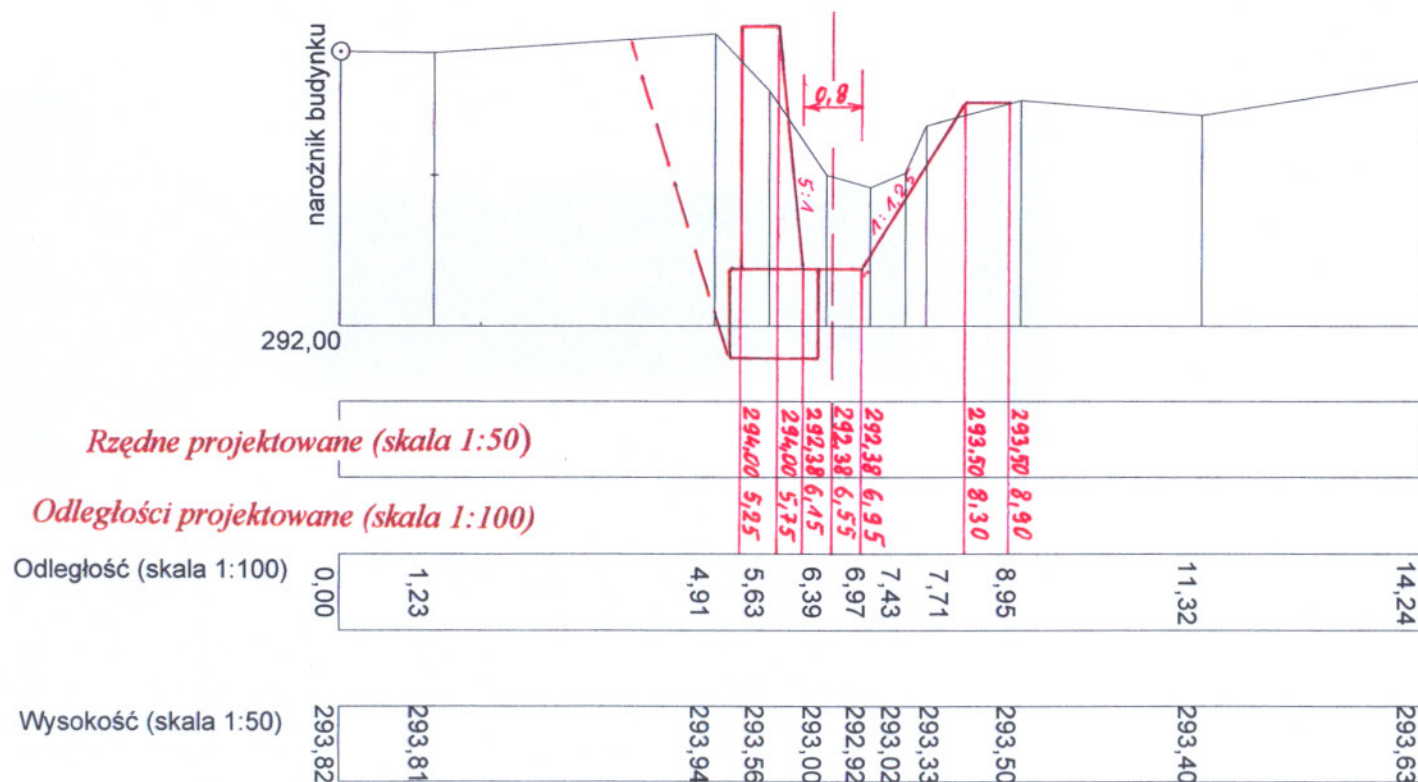

mgr inż. KRYSZTOF HOŁYSZEWSKI
GEODETA UPRAWNIONY
Zaśw. Nr 1/87/Wyd. przez MGPIB
tel. 603 992 161

woj. dolnośląskie
pow. świdnicki
gm. Świdnica
obręb: MOKRZESZÓW

Potok KOTARBA - przekrój poprzeczny Nr 6

P-6

Km4+939


$F_w = 3,80m^2$

$F_n = 1,60m^2$

$F_m = 1,14m^2$

$F_f = 0,70m^2$

$S = 2,06m$

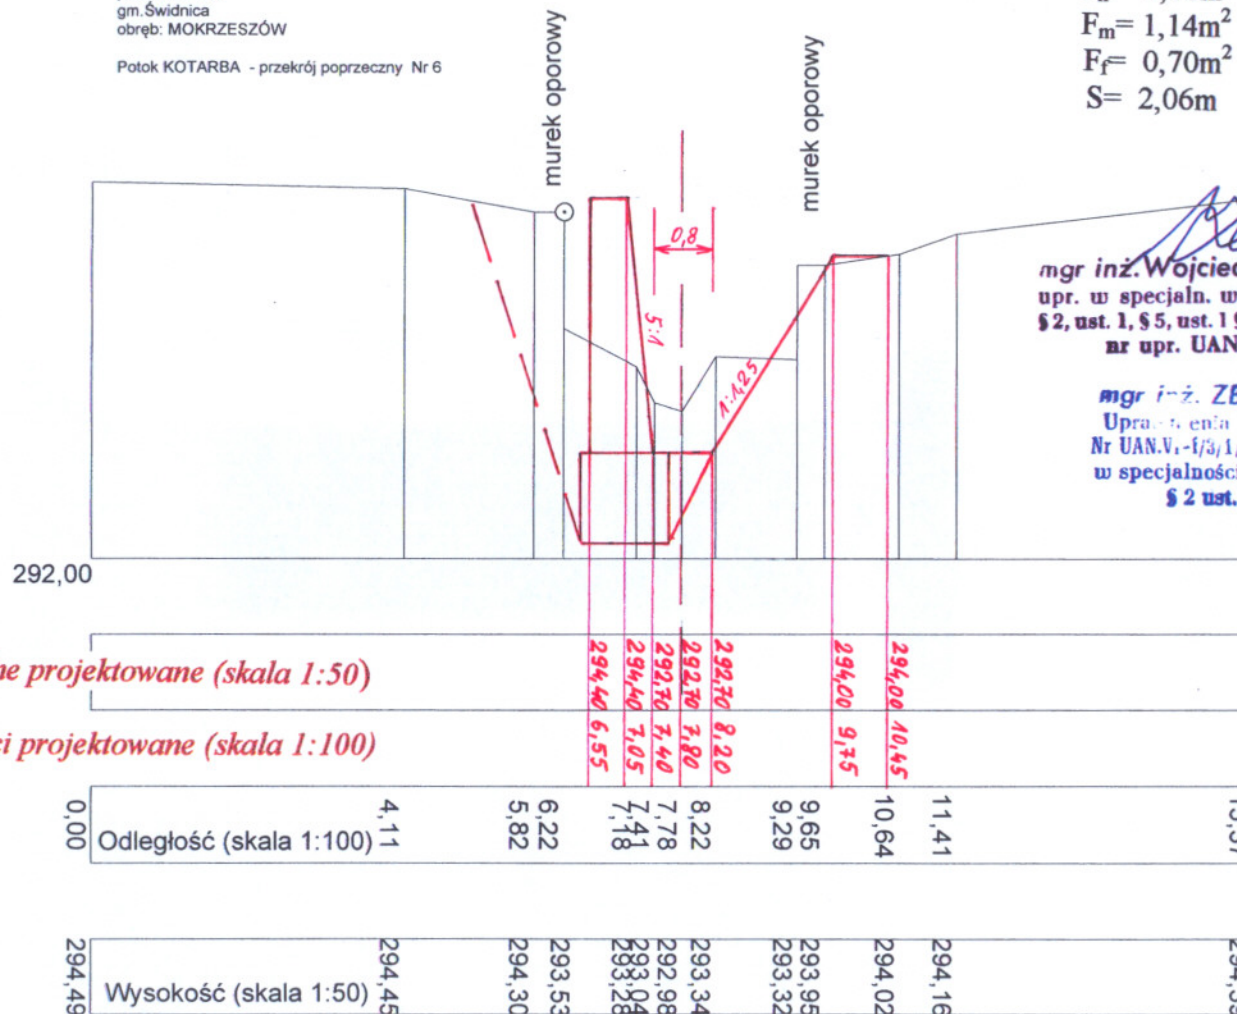

mgr inż. Wojciech Kaźmierowski
upr. w specj. wodno-melioracyjnej
§ 2, ust. 1, § 5, ust. 1 § 7 i § 13 ust. 1 pkt 5
nr upr. UAN. VI-f/3/26/87

mgr inż. ZBIGNIEW ADAMUS
Uprawnienia budowlane i projektowe
Nr UAN.VI-f/3/1/87 i Nr UAN.VI-f/3/16/87
w specjalności wodno-melioracyjnej
§ 2 ust. 1, § 6 ust. 1, § 7


mgr inż. KRZYSZTOF HOŁYSZEWSKI
GEODETA UPRAWNIENY
Zaśw. Nr 14970 wyd. przez MGPIB
tel. 000 800 131

woj. dolnośląskie
pow. świdnicki
gm. Świdnica
obręb: MOKRZESZÓW

Potok KOTARBA - przekrój poprzeczny Nr 5

$$\begin{aligned} F_w &= 4,40 \text{ m}^2 \\ F_n &= 3,40 \text{ m}^2 \\ F_m &= 2,10 \text{ m}^2 \\ F_f &= 1,40 \text{ m}^2 \\ S &= 0,0 \text{ m} \end{aligned}$$

naróżnik bramy

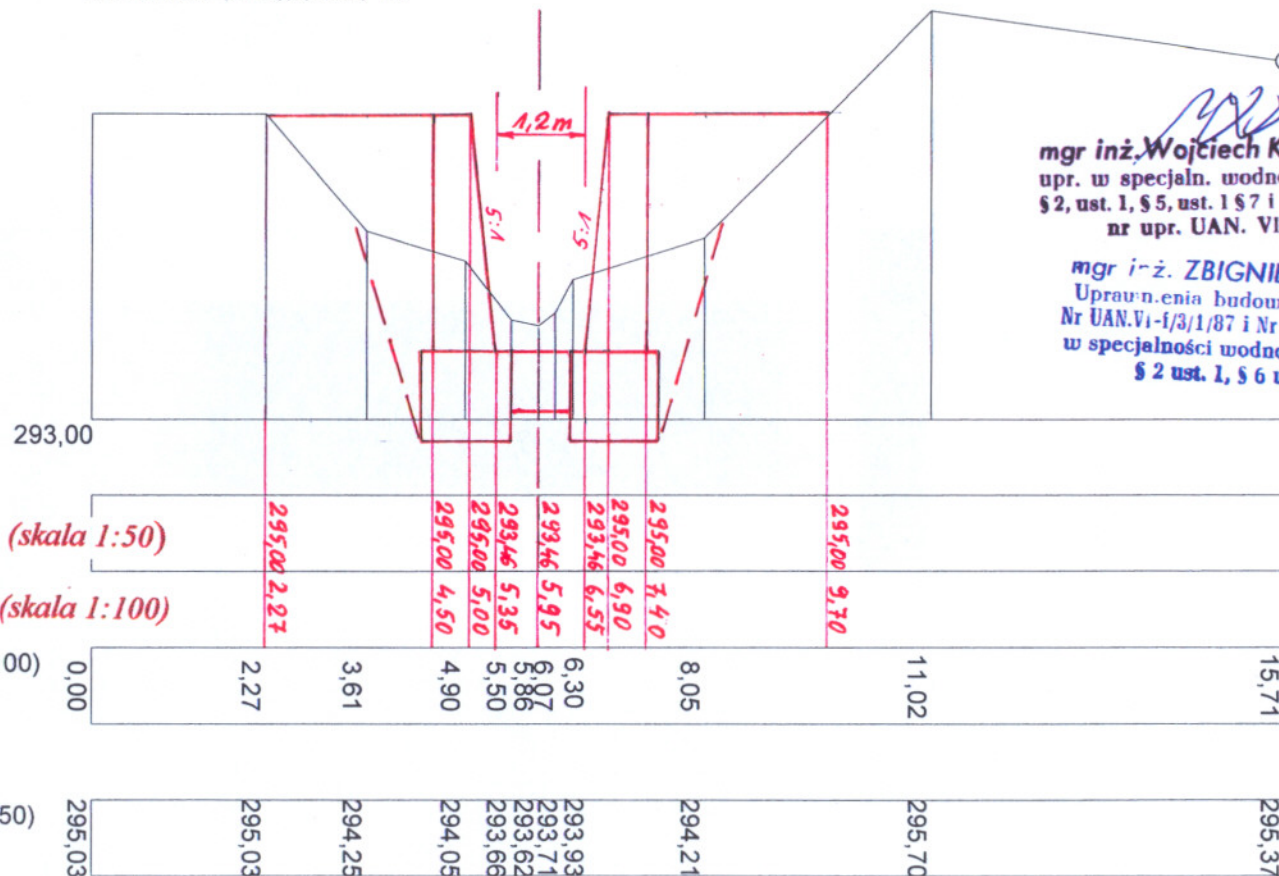


**PRACOWNIA
GEODEZYJNO-KARTOGRAFICZNA
"POMIAR"**

K. Hołyszewski, D. Syrek
58-100 Świdnica, ul. Łukasieńskiego 7
tel./fax 74 640-86-85 NIP 884-10-55-877

mgr inż. KRZYSZTOF HOŁYSZEWSKI
GEODETA UPRAWNIONY
Zaśw. Nr 14870 wyd. przez MGPIB
tel. 600 882 001

woj. dolnośląskie
pow. świdnicki
gm. Świdnica
obręb: MOKRZESZÓW

Potok KOTARBA - przekrój poprzeczny Nr 4

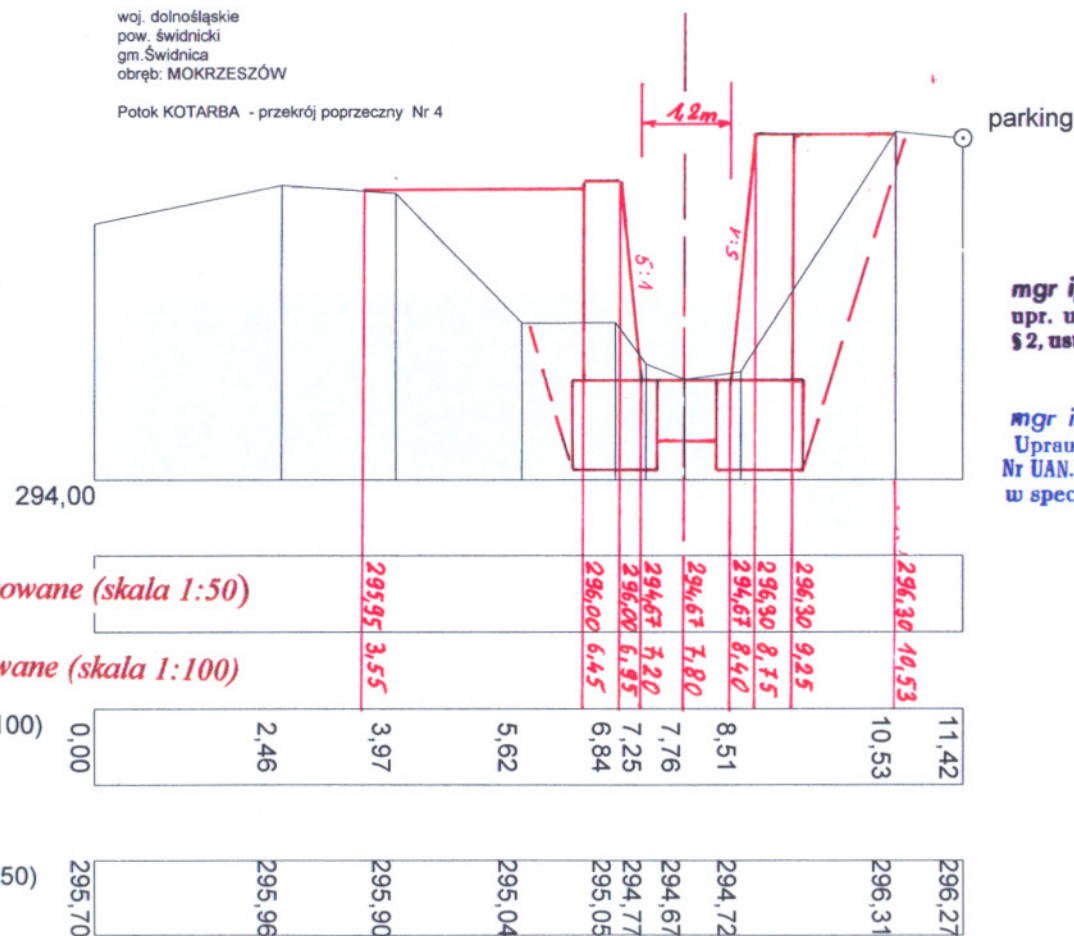

P-4

Km 4+986

$F_w = 3,60m^2$

$F_n = 3,20m^2$

$F_m = 1,96m^2$

$F_f = 1,36m^2$

$S = 0,0m$

parking

mgr inż. Wojciech Kaźmierowski
upr. w specj. wodno-melioracyjnej
§ 2, ust. 1, § 5, ust. 1 § 7 i § 13 ust. 1 pkt 5
nr upr. UAN. VI-1/3/26/87

mgr inż. ZBIGNIEW ADAMUS
Uprawnienia budowlane i projekt
Nr UAN.VI-1/3/1/87 i Nr UAN.VI-1/3/16/90
w specjalności wodno-melioracyjnej
§ 2 ust. 1, § 6 ust. 1, § 7

GEODEZYJNO-KARTOGRAFICZNA
"POMIAR"
K. Hołyszewski, D. Syrek
 58-100 Świdnica, ul. Łukasieńskiego 7
 tel./fax 74 640-86-85 NIP 884-10-55-877

mgr inż. KRZYSZTOF HOŁYSZEWSKI
 GEODETA UPRRAWNIONY
 Zaśw. Nr 14870 wyd. przez MGPIB
 tel. 603 892 161


woj. dolnośląskie
 pow. świdnicki
 gm. Świdnica
 obręb: MOKRZESZÓW

Potok KOTARBA - przekrój poprzeczny Nr 3

P- 3
Km5+012
 $F_w = 5,80m^2$
 $F_n = 1,60m^2$
 $F_m = 1,28m^2$
 $F_f = 1,26m^2$
 $S = 0,0m$

[Signature]
 mgr inż. Wojciech Kaźmierowski
 upr. w specj. wodno-melioracyjnej
 § 2, ust. 1, § 5, ust. 1 § 7 i § 13 ust. 1 pkt 5
 nr upr. UAN. VI-I/3/26/87

mgr inż. ZBIGNIEW ADAMUS
 Uprawnienia budowlane i projekt.
 Nr UAN.VI-I/3/1/87 i Nr UAN.VI-I/3/16/90
 w specjalności wodno - melioracyjnej
 § 2 ust. 1, § 6 ust. 1, § 7

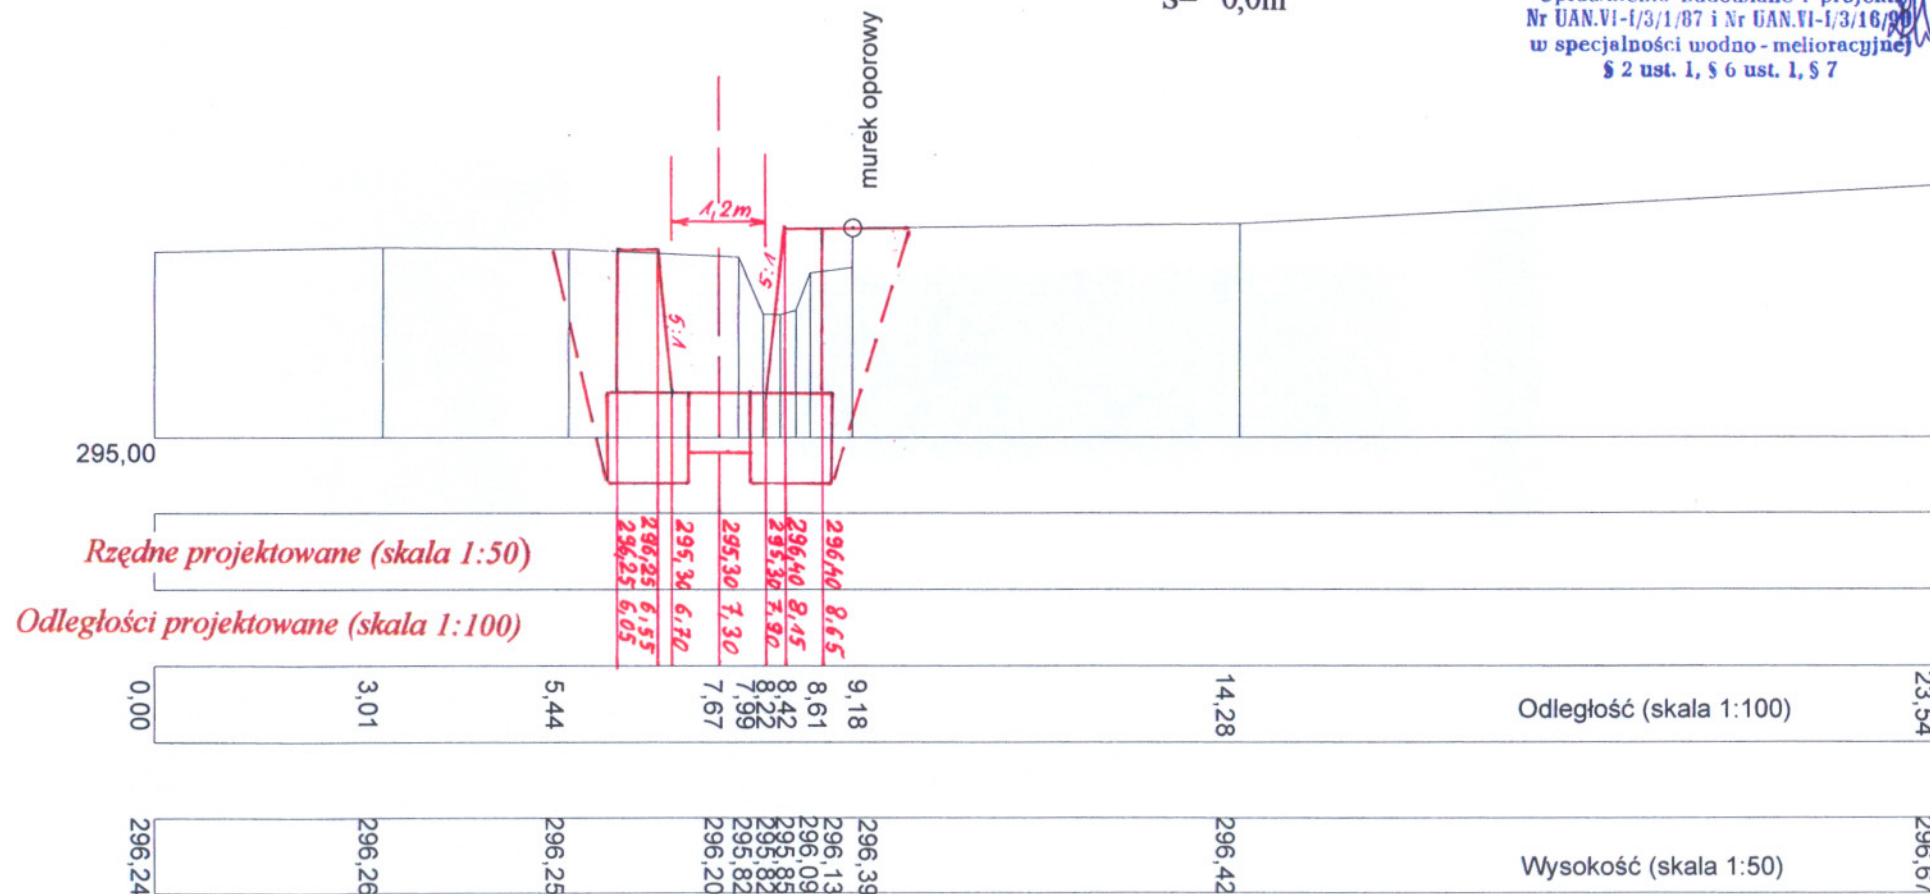

K. Hołyszewski, D. Syrek
58-100 Świdnica, ul. Łukasieńskiego 7
tel./fax 74 640-86-85 NIP 884-10-55-877

mgr inż. KRZYSZTOF HOŁYSZEWSKI
GEODETA UPRAWNIONY
Zaśw. Nr 14870 wyd. przez MGPIB
tel. 603 892 161

P-2

Km5+039

$$F_w = 1,20 \text{ m}^2$$

$$F_n = 0,00 \text{ m}^2$$

$$F_m = 0,00 \text{ m}^2$$

$$F_f = 0,00 \text{ m}^2$$


$$S = 3,34 \text{ m}$$

mgr inż. Wojciech Kaźmierowski
upr. w specj. wodno-melioracyjnej
§ 2, ust. 1, § 5, ust. 1 § 7 i § 13 ust. 1 pkt 5
nr upr. UAN. VI-f/3/26/87

mgr inż. ZBIGNIEW ADAMUS
Uprawnienia budowlane i projekt.
Nr UAN.V-1/3/1/87 i Nr UAN.VI-1/3/16/90
w specjalności wodno - melioracyjnej
§ 2 ust. 1, § 6 ust. 1, § 7

woj. dolnośląskie
pow. świdnicki
gm. Świdnica
obręb: MOKRZESZÓW

Potok KOTARBA - przekrój poprzeczny Nr 2

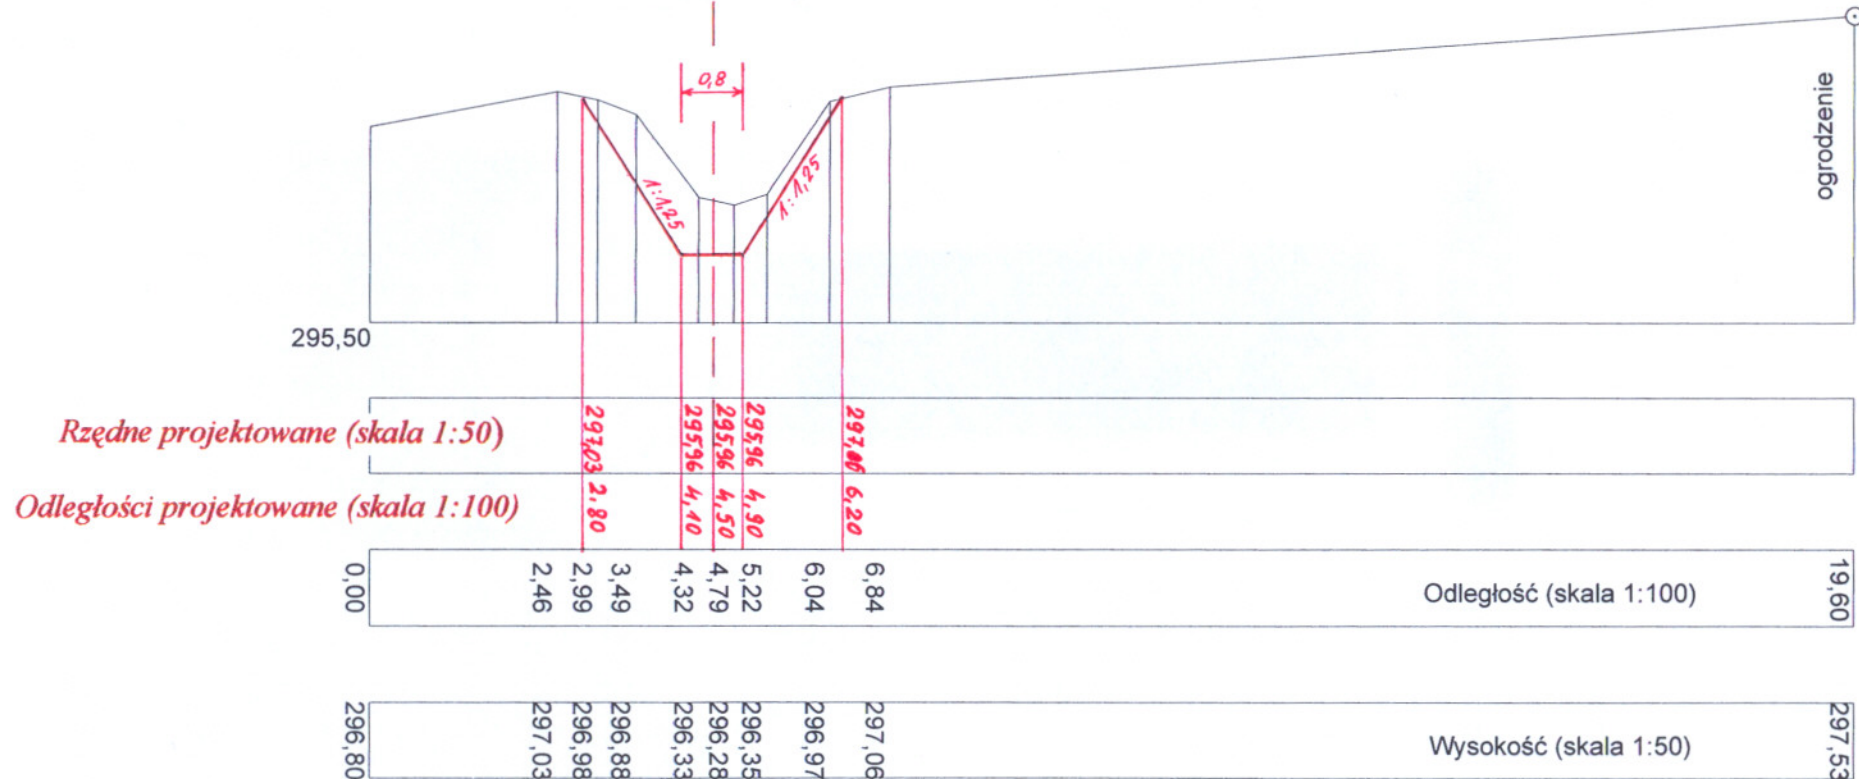

Kolpni

woj. dolnośląskie
pow. świdnicki
gm. Świdnica
obręb: MOKRZESZÓW

Potok KOTARBA - przekrój poprzeczny Nr 1

P- 1
Km5+055
 $F_w = 1,10m^2$
 $F_n = 0,22m^2$
 $F_m = 0,00m^2$
 $F_f = 0,00m^2$
 $S = 4,75m$

[Signature]
mgr inż. Wojciech Kaźmierowski
upr. w specj. wodno-melioracyjnej
§ 2, ust. 1, § 5, ust. 1 § 7 i § 13 ust. 1 pkt 5
nr upr. UAN. VI-1/3/26/87

mgr inż. ZBIGNIEW ADAMUS
Uprawnienia budowlane i projekt.
Nr UAN.VI-1/3/1/87 i Nr UAN.VI-1/3/16/98
w specjalności wodno-melioracyjnej
§ 2 ust. 1, § 6 ust. 1, § 7

