GRANICA OPRACOWANIA

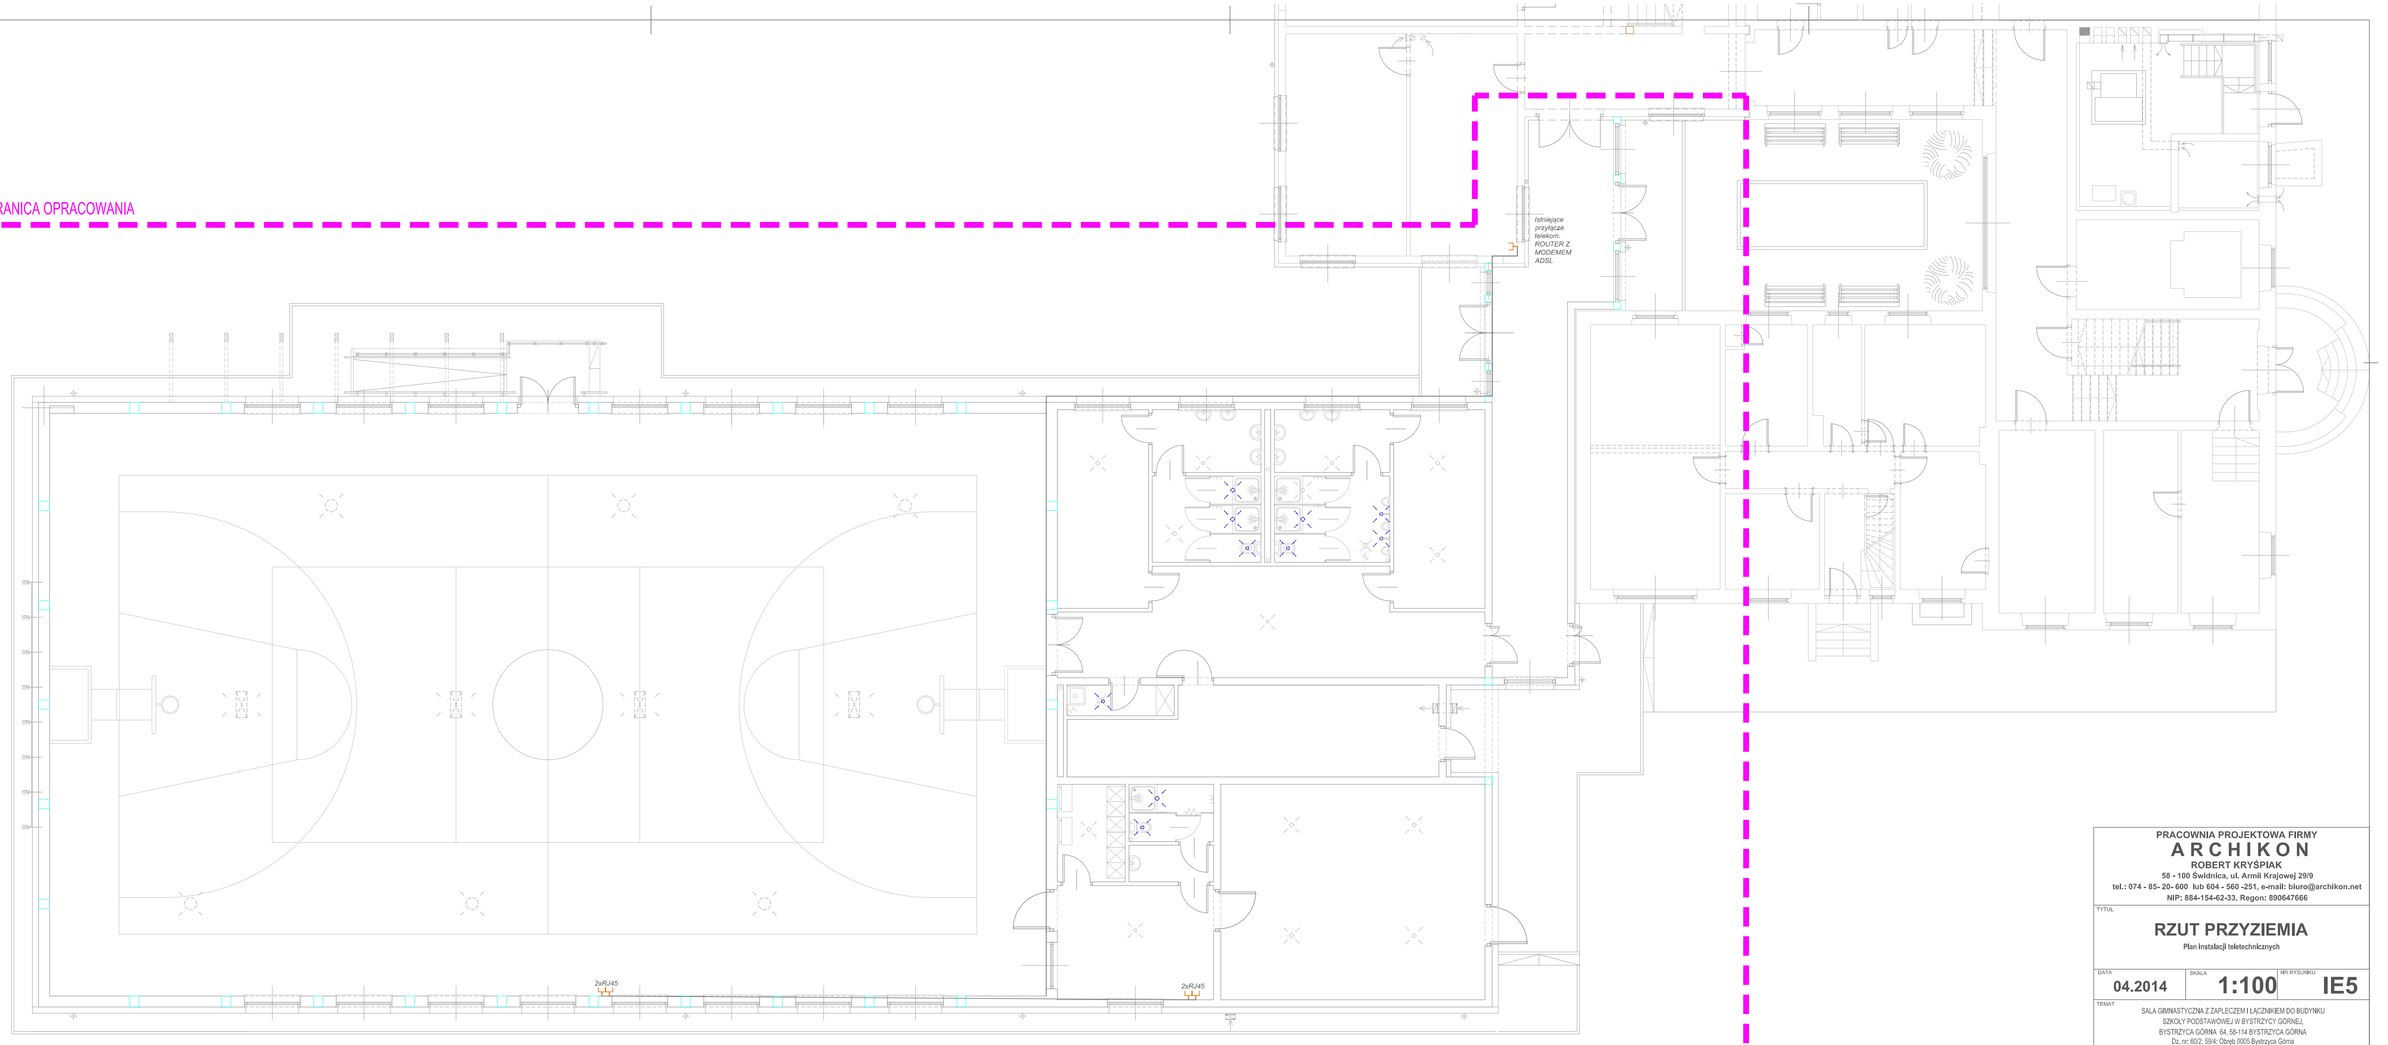

PRACOWNIA PROJEKTOWA FIRMY
A R C H I K O N
ROBERT KRYŚPIAK
58 - 100 Świdnica, ul. Armii Krajowej 29/9
tel.: 074 - 85- 20- 600 lub 604 - 560 -251, e-mail: biuro@archikon.net
NIP: 884-154-62-33, Regon: 890647666

TYTUŁ

RZUT PRZYZIEMIA

Plan instalacji teletechnicznych

DATA	SKALA	NR RYSUNKU
04.2014	1:100	IE5

TEMAT
SALA GIMNASTYCZNA Z ZAPLECZEM I ŁĄCZNIKIEM DO BUDYNKU SZKOŁY PODSTAWOWEJ W BYSTRZYCY GÓRNEJ,
BYSTRZYCA GÓRNA 64, 58-114 BYSTRZYCA GÓRNA
Dz. nr. 602, 594/, Obręb 0005 Bystrzyca Górna

JEDNOSTKA PROJEKTOWA	STADIUM OPRACOWANIA
A R C H I K O N ROBERT KRYŚPIAK ŚWIDNICA, ARMII KRAJOWEJ 29/9	PROJEKT WYKONAWCZY

INWESTOR
GMINA ŚWIDNICA
ul. Bartosza Głowackiego 4, 58-100 Świdnica

ZESPÓŁ PROJEKTOWY	SPEC. / NR UPRAWNIEŃ	DATA	PODPIS
PROJEKTANT MGR INŻ. WOJCIECH JASIŃSKI	upr. nr AUF 2/197/81	04.2014	